


TINGMÄRGID


- KÜTTE EELVOOL
- KÜTTE TAGASIVOOL
- SULGEMISVENTIIL
- LINISEADEVENTIIL
- KAITSEVENTIIL
- TAGASILÖÖGIKLAPP
- KAHEKÄIGULINE KRAAN
- EL.MOOTORIGA VENTIIL
- TSIKKULATSIOONIPUMP
- TEMPERATUURI ANDUR
- MANOMEETER KONTROLLKRAANIGA
- TERMOMEETER
- MUDAKOGUJA
- VEEVoolUSUND
- SOOJUSMÕÕTJA
- õHUVÄLJALASK

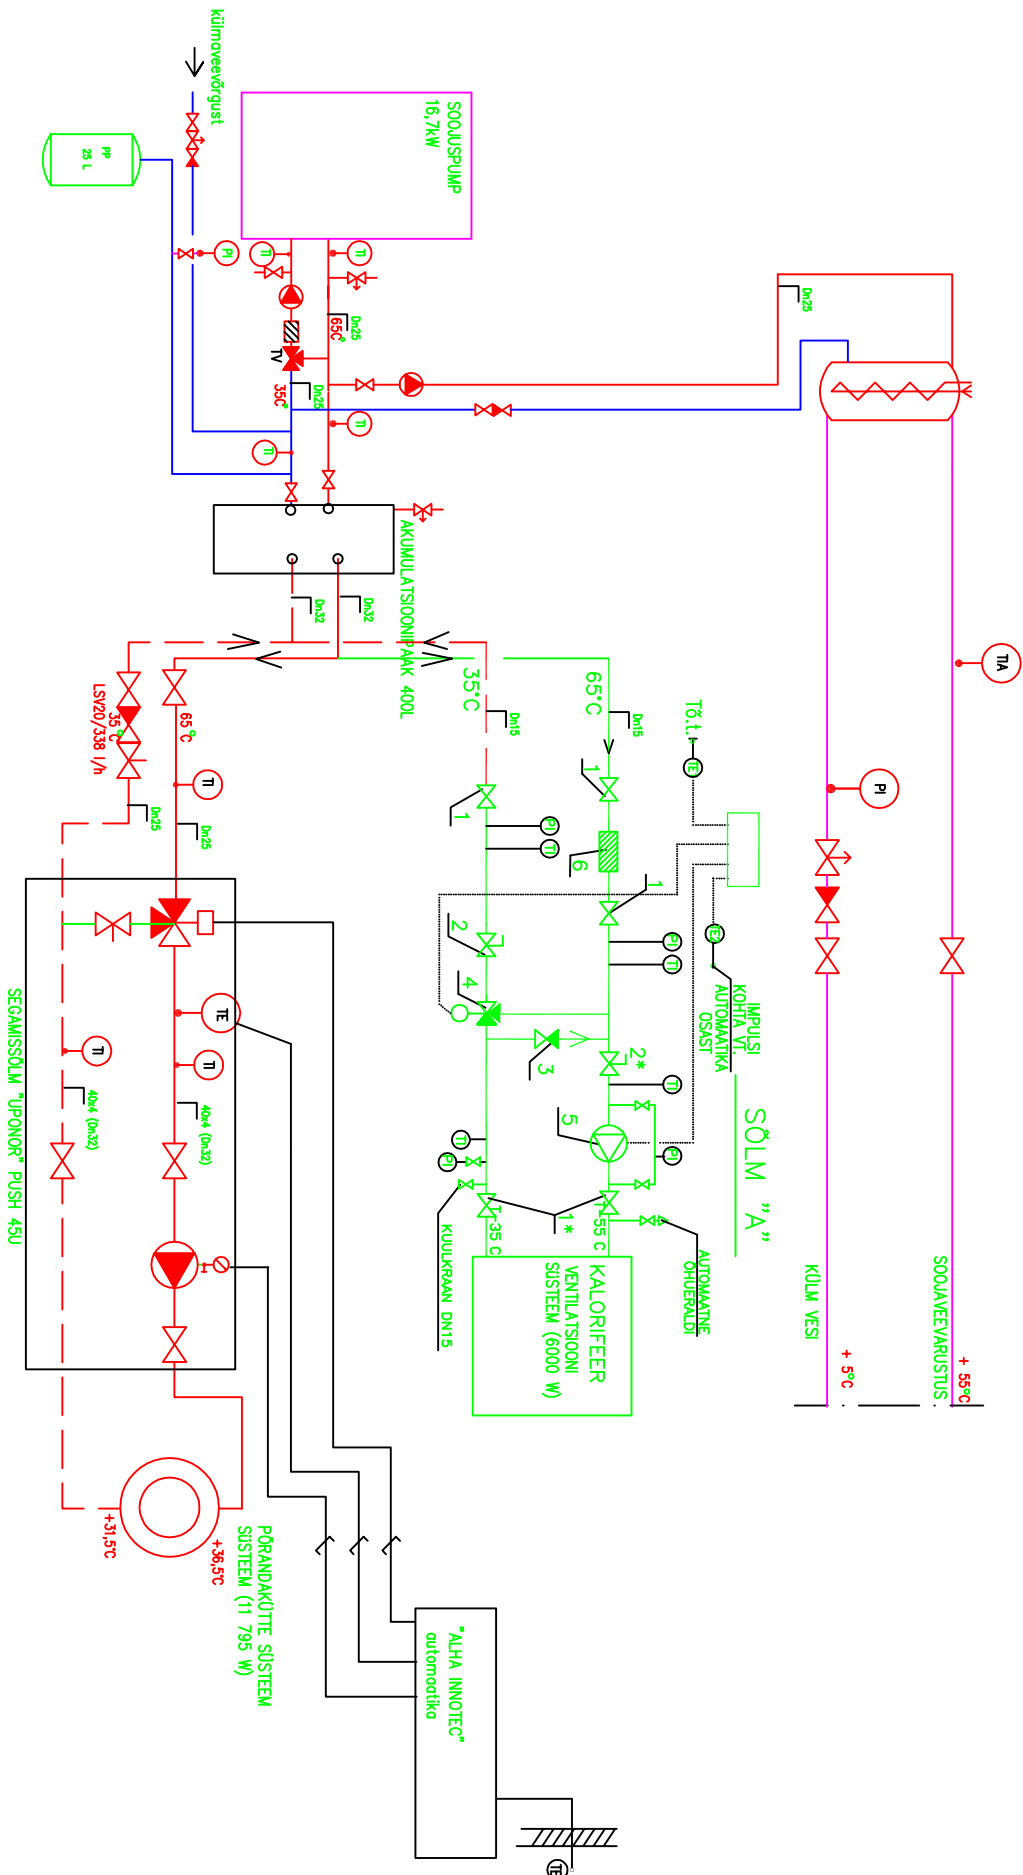

N	KUULKRAAN	LINISEADE-	TAGASILÖÖGI-	3-TEE	PUMP	MUDAFILTER
SÜSTEEM	DN	VENTIIL	KLAPP	MOOTORVENTIIL		DN
	1/1"	2/2"	3	4	5	6
SV1	15/20	15/20	20	DN15(Kv=0.40) ΔP=15kPa(0.05 l/s)	nõit ALPHA2 15-50 N G=0.07 l/s, H=10kPa (230V, 0.2/1A, 32W)	130 15

SÕLM "A"

VARIANT 2

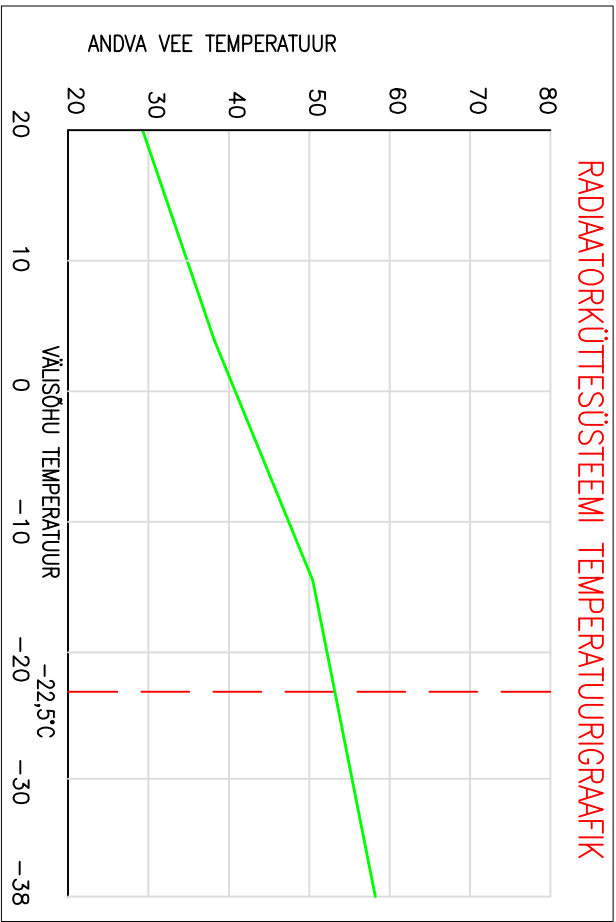

Tähtis	Muudatus	Teostaja	Kuupäev
--------	----------	----------	---------

EnergiaProjekt OÜ			
Registrikood 11960045 tel. 630 7340, mob. 5650 5060 energiaprojekt@gmail.com Suurekivi tee 3-1, Vallingu, Saue vald MTR EEP001948, TEL001528, FPR000266			
TELLUA		TÖÖ NR	
Viilar Orub		15-10	
OBJEKT		STADIUM	
Erastu		PP	
Männimäe tee 2		OSA	
Päramäe küla Viimsi vald		KV	
JOONIS		MÕÕTKAVA	
KÜTE		1:100	
PÕHIMÕTTELINE SKEEM		JOONISE NR	
		K-3	
Vastutav spetsialist	N.TSHIKUNOVA	06.09.2010	JOONISTE ARV
Projekteerija	E.ANDERSOO	06.09.2010	3