


VAADE C-C
M 1:50

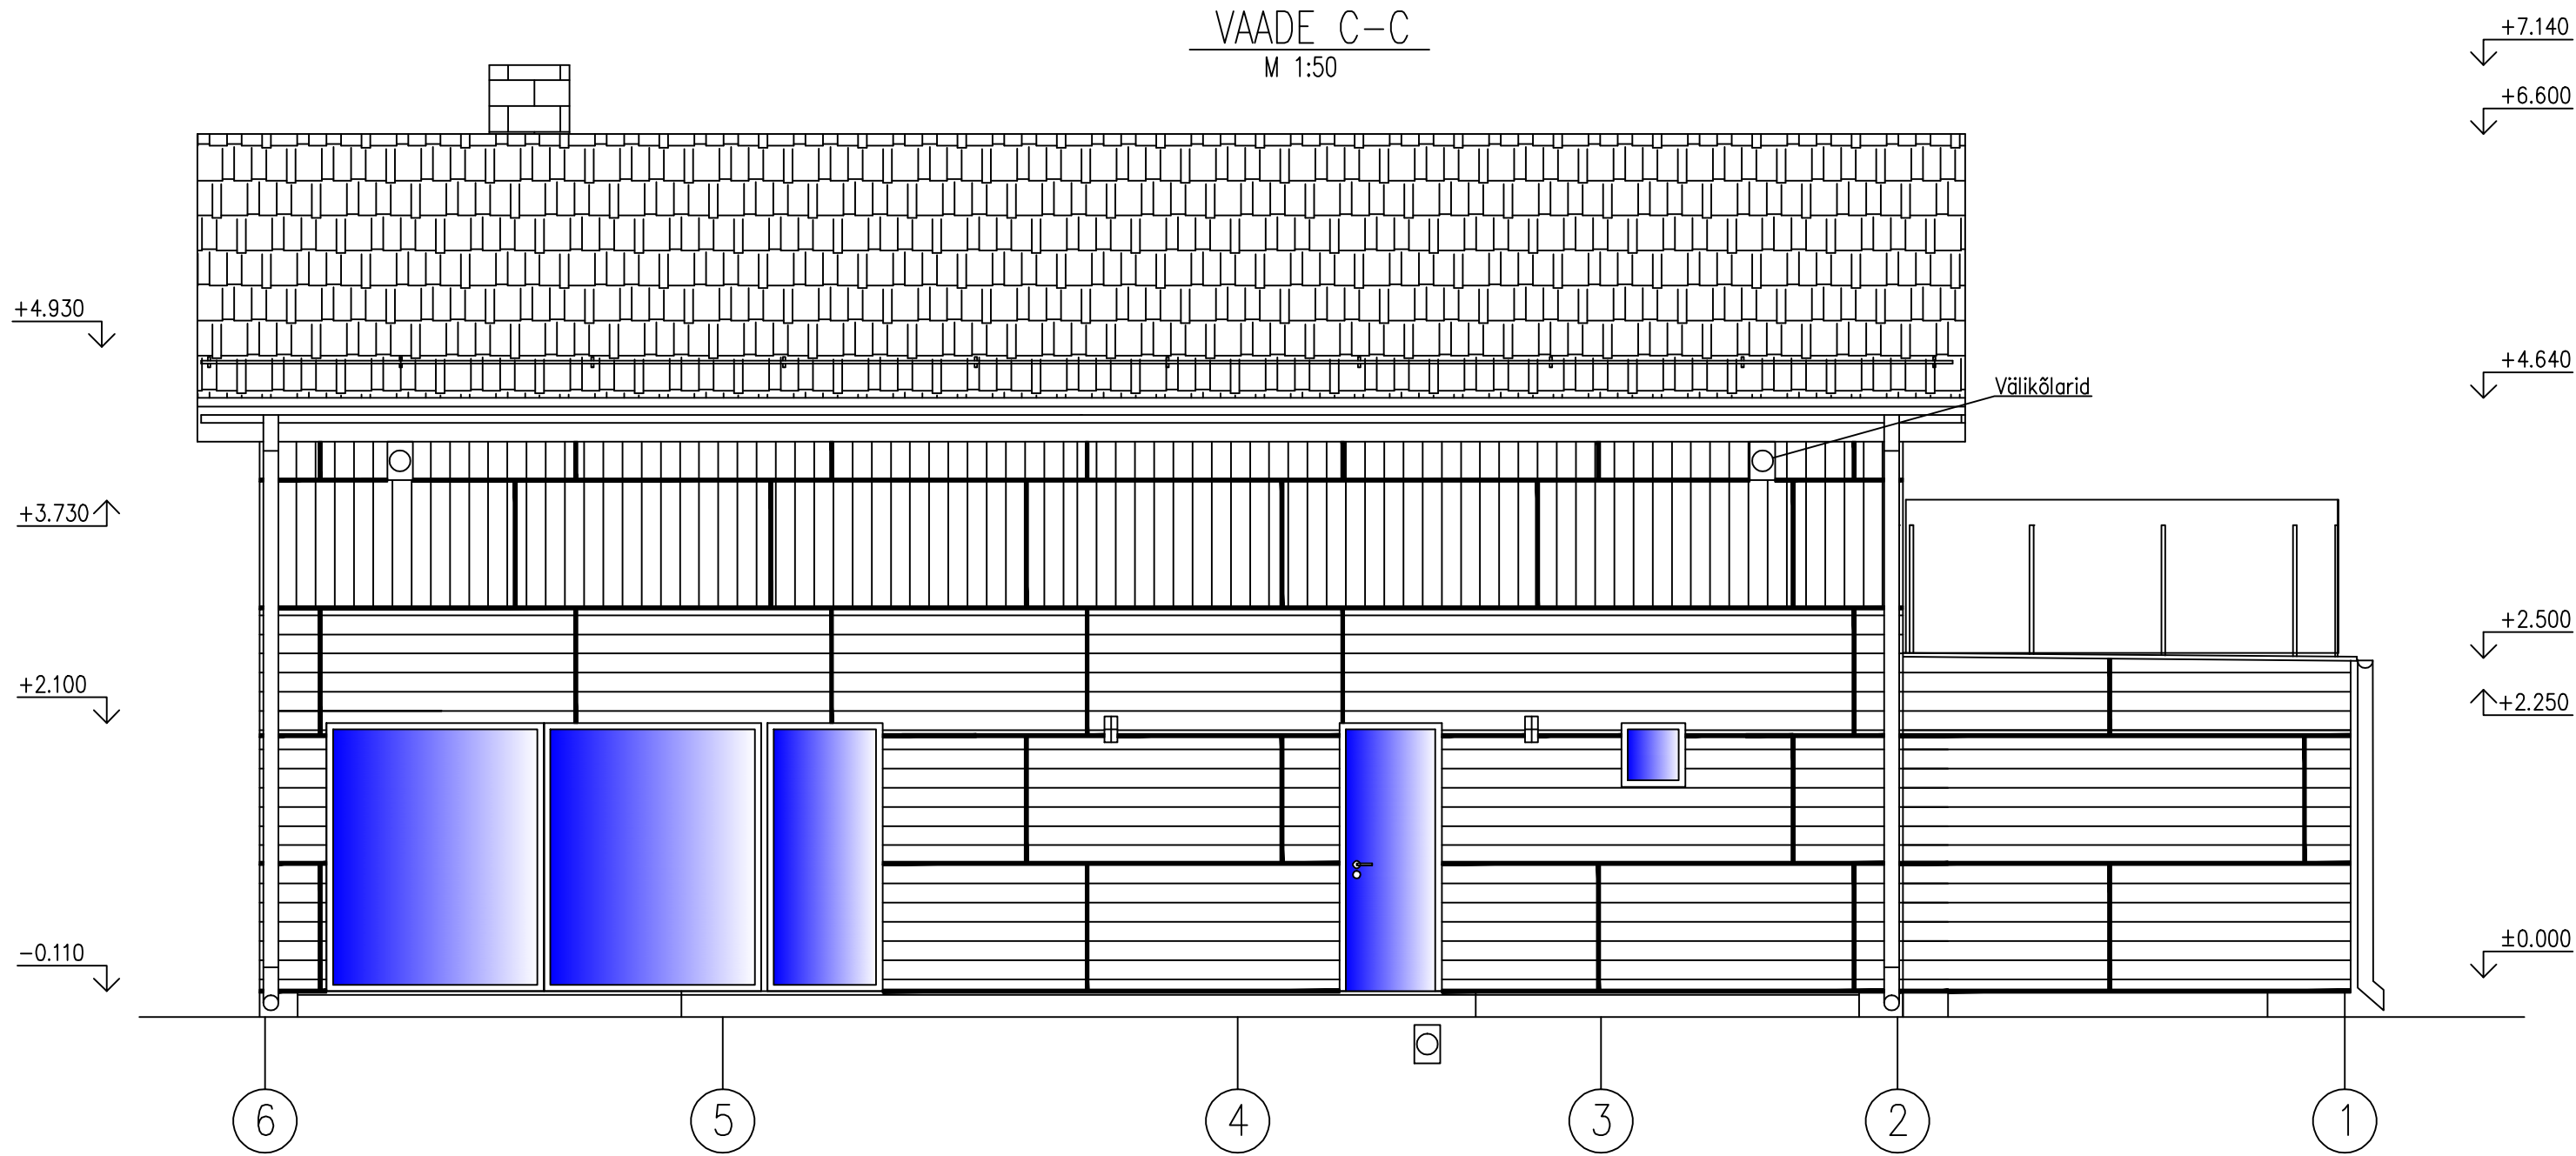

VÄLISVIIMISTLUS	
Sokkel	Krohvi toon: tumehall
Fassaad	Fassaadiplaat; toon: tumepruun Fassaadiplaat vertikaalne; toon: tumepruun
Katus	Profilplekk katus; toon: tumepruun
Vihmaveesüst	Umarad torud; toon: tumepruun
Avatäited	Puit-alumiinium; toon: must
Terrass	rihveldatud terrassilaudis
Terrass/katus	Protan-kate; piire: klaas

VAADE D-D
M 1:50

