


Profiilplekk katusekate
Horisontaallaudis 25mm
Tuulutusvahe 50mm
Hingav aluskate
Tuulutusvahe 50mm
Tuuletõke 12mm
Sarikas+kivivill 200mm
Aurutõke
Teras karkass 25mm
2x Kipsplaat

LÕIGE 1-1

M 1:50

OSB plaat 22mm
Karkass/õhuvahe 25mm
Tuuletõkkeplaat 12mm
Lisaprussid; kivivill 100mm
Jõupaber
Penn+kivivill 200mm
Aurutõke
Teras karkass 25mm
2x Kipsplaat

+6.600

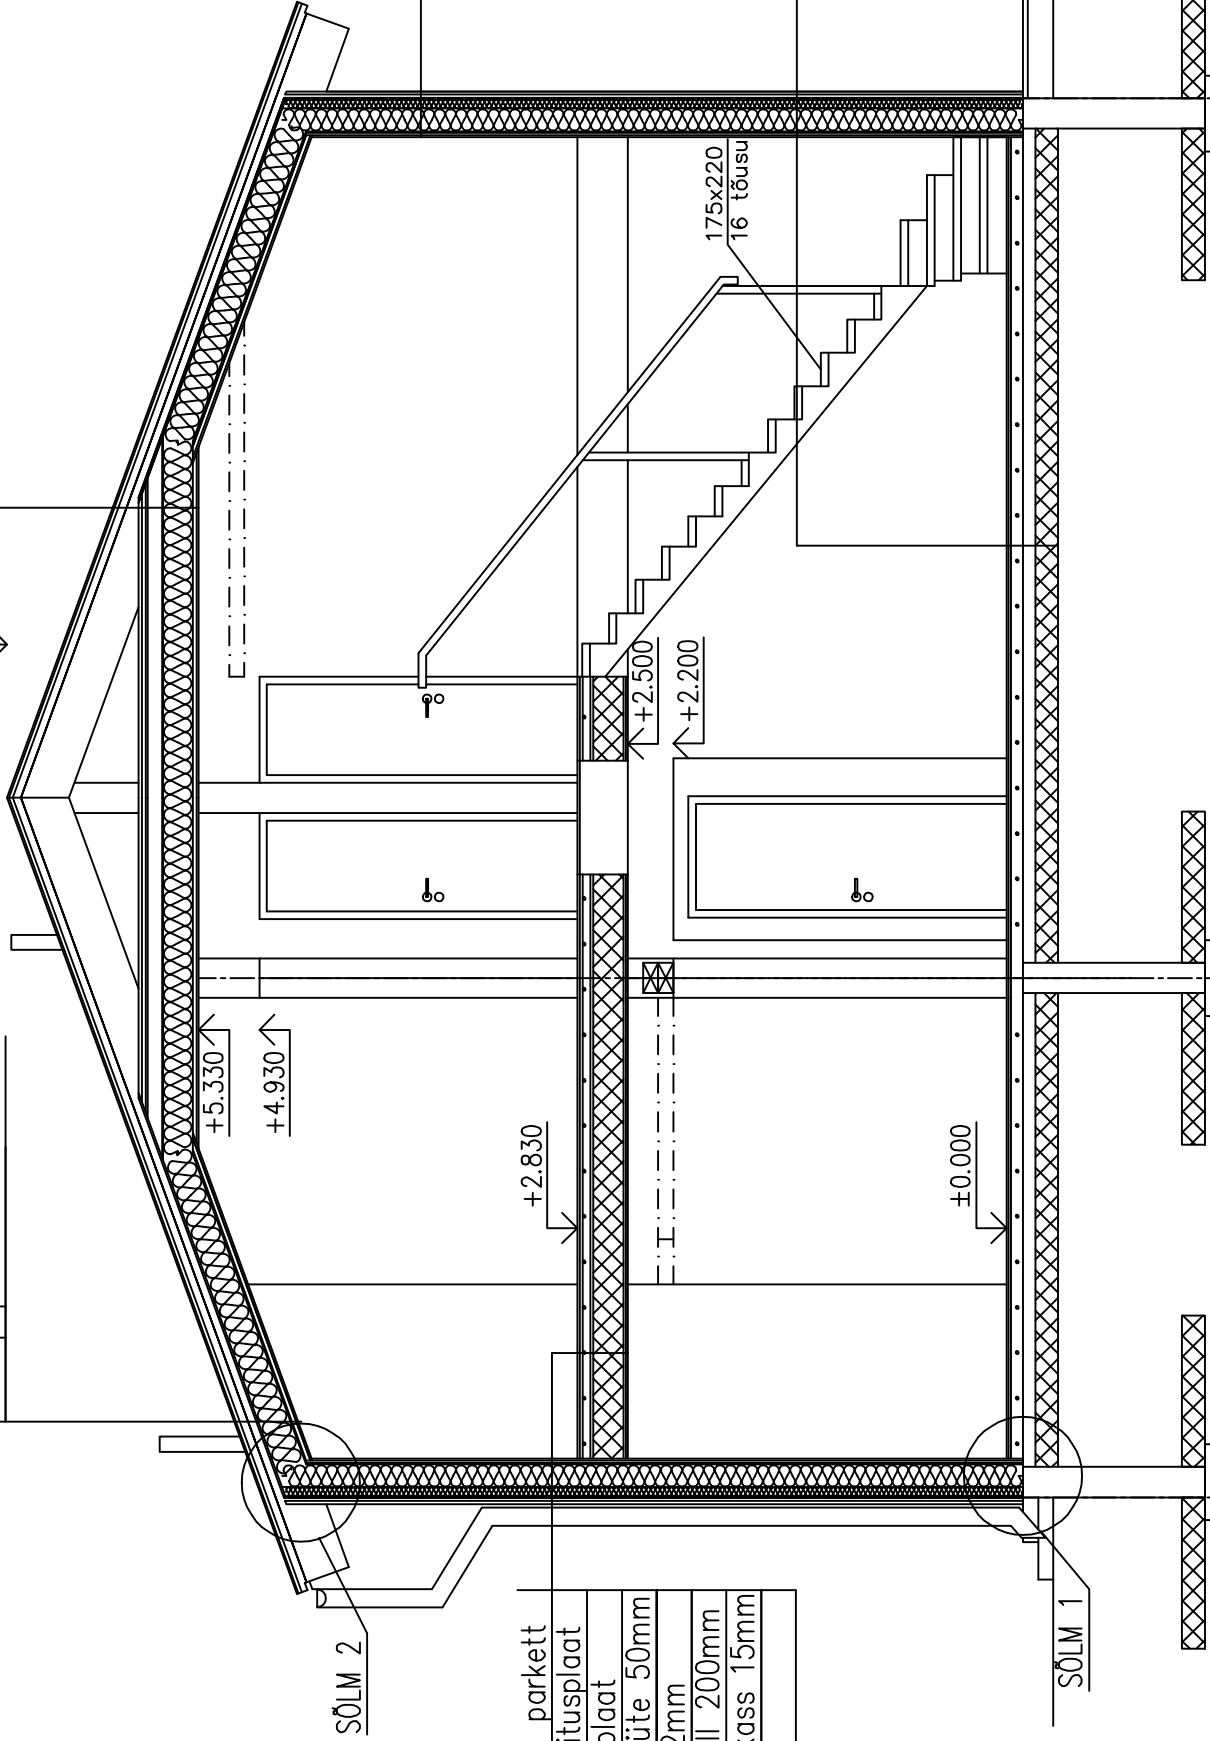

SÕLM 2

Põrandakate; parkett
Sulundiga ehitusplaat
Soojusjaotusplaat
Vesipõrandaküte 50mm
OSB plaat 22mm
Heliisol. kivivill 200mm
Teras laekarkass 15mm
2x Kipsplaat

SÕLM 1

+2.830

+2.500

+2.200

±0.000

+5.330

+4.930

+4.790

Fassaadiplaadid 22mm
Tuulutusvahe 22mm
Tuuletõkkeplaat 12mm
Lisavill 50mm
Karkass+vill 150mm
OSB plaat 10mm
Terasroovitus 15mm
2x Kipsplaat

Põrandakate; parkett
Sulundiga ehitusplaat
Soojusjaotusplaat
Vesipõrandaküte 80mm
Betoonvalu 80mm
EPS 150mm

3430

5810


A

C

E

LÕIGE 2-2

M 1:50

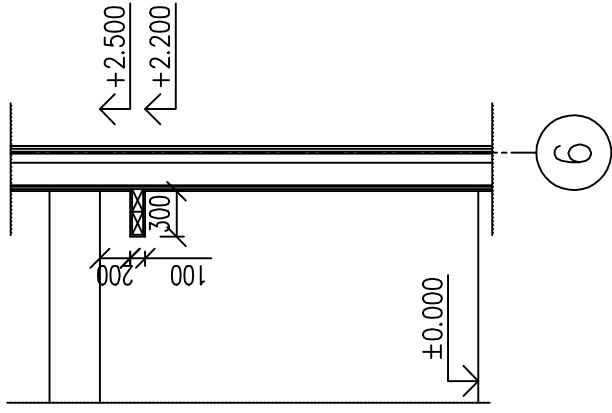

±2.500

±2.200

±0.000

6

-0.310

-1.640