


TINGMÄRGID

- süvistatav 3F-pistikupesa kaitsekontaktiga, IP20
- süvistatav pistikupesa kaitsekontaktiga, IP20
- süvistatav kahekohaline pistikupesa kaitsekontaktiga, IP20
- süvistatav pistikupesa kaitsekontaktiga, IP44
- pinnapealne 3F-(kombi) pistikupesa kaitsekontaktiga, IP44
- süvistatav arvutipistikupesa RJ45, CAT5
- süvistatav telefonipistikupesa RJ11
- süvistatav TV pistikupesa
- elektriklip
- käterätikute kuivati
- el. 0.4 kV kaabeliin
- maandusjuht
- sidekaabel
- kilbi grupi nr.
- fonoluku abonentoru
- ajam
- pinnapealne kiiruregulaator

MÄRKUSED

1. Pingesüsteem 3x230/400V maandatud neutraaliga.
2. Elektrijõupaigaldise pinge ~230/400V.
3. Kui ei ole spetsiaalsed märgitud, üldjuhul pistikupesade kõrgus põrandast 0.2 m, tehnilises ruumis -1.0 m kõrgusel.
4. Juhistik paigaldada süvispaigaldatud viisil seintes ja ripplagede peal.
5. Rühmaliinide juhistik ripplae peal peab olema kinnitatud.
6. Kokkupuutekohtades süttiva materjaliga soovitav paigaldada juhistik PVC installatsioonitorus.
7. Kui plaanil pole eraldi näidatud, on rühmaliinide kaabli mark ja soonte ristõige vastavalt elektrikilbi skeemis toodule.
8. Juhistik on kavandatud vastavalt TN-S süsteemi nõuetele.
9. Pesemisruumide pistikupesad ja harukarbid peavad olema vähemalt IP44 kaitseklassi.
10. Pistikupesad vanni- ja pesemisruumides peavad jääma väljapoole nende ruumide tsoone "0", "1" ja "2".
11. Sauna ja pesemisruumides teha lisapotentsiaaliühendus vaskjuhiga 4mm2: ühendada kokku vastava ruumi I kaitseklassi kuuluvate elektriseadmete kaitsejuhid, metalltorud ning muud ruumis olevad kõrvalised juhtivad osad.

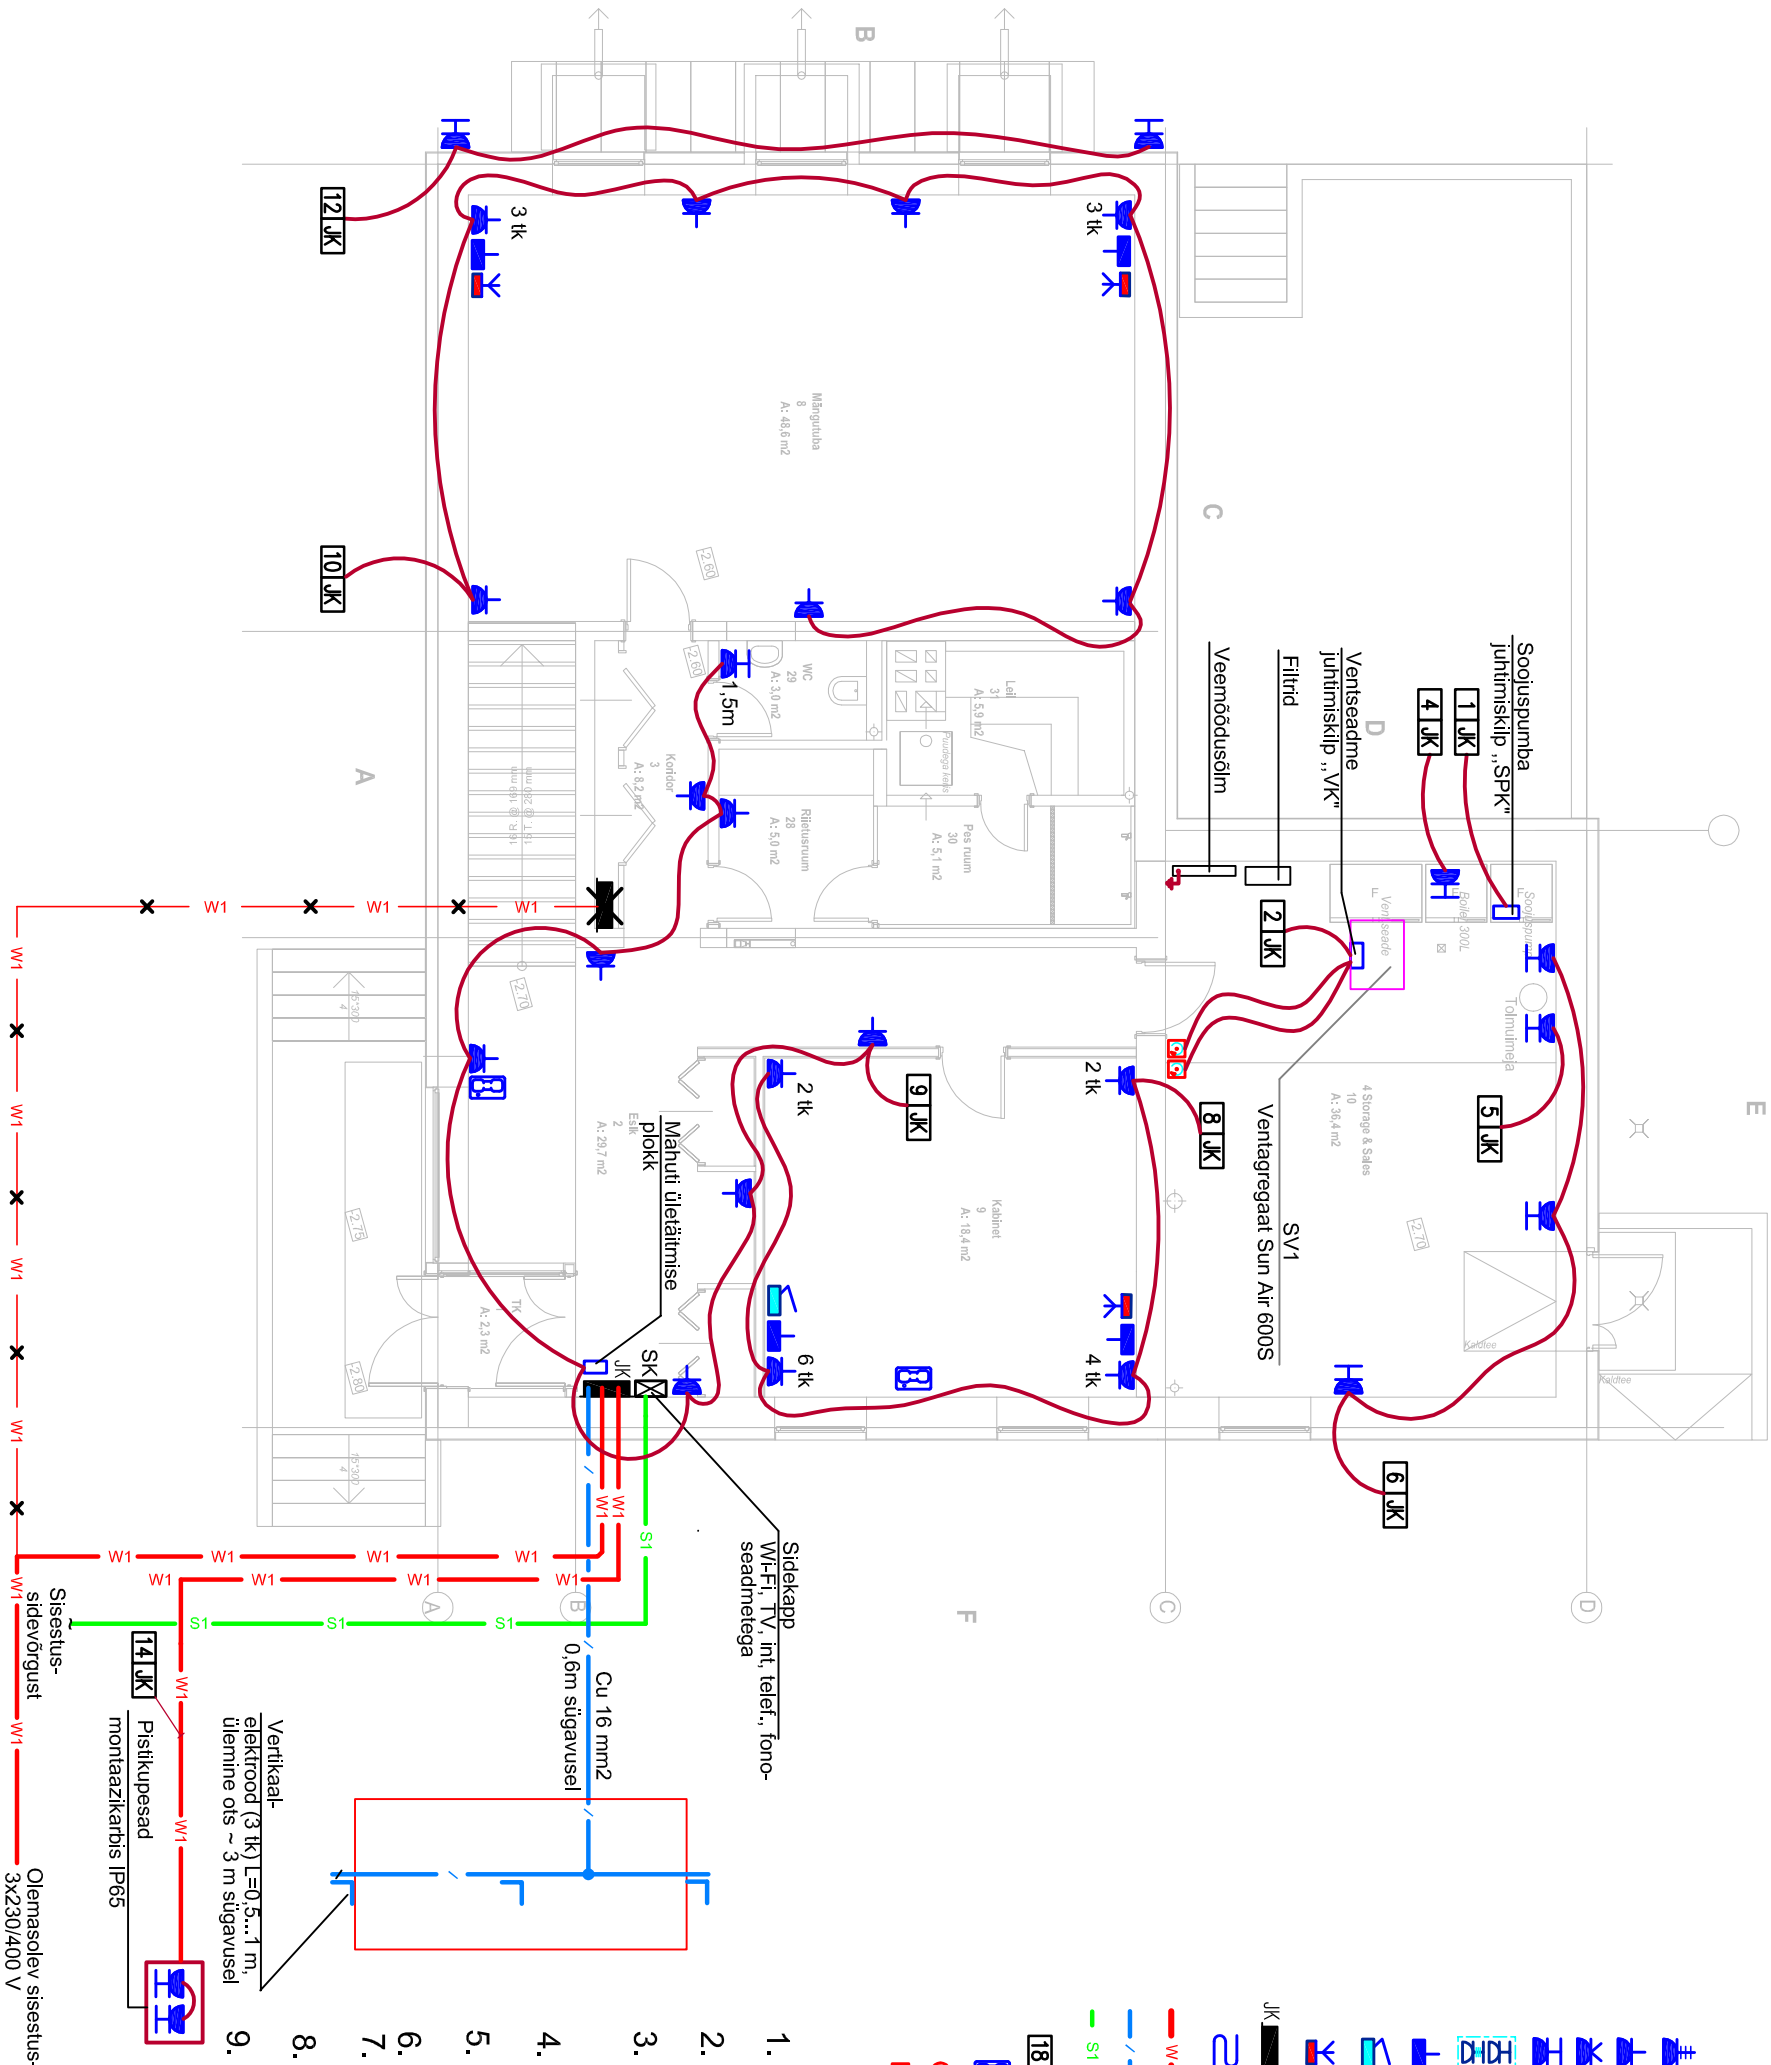

TELLUA:	VILJAR ORUB	2-10-EV-5		
OBJEKT:	ÜHEPEREELAMU	PR. JUHT	M. KIIPSAAR	14.09.10
AADDRESS:	MÄNNIMAJA TEE 2, PÄRNAMÄE KÜLA	PROJEKT.	F. ARONOVICH	14.09.10
VIIMSI VALD		MTR reg. nr. TEL 001531		
JJOONIS:	KELDRIKORRUS	STAAD	LEHT	LEHTI
		PP	1	1
				Endla tn 3-3132 Tallinn 10122 PB Patiks OÜ Tel: 6623718