
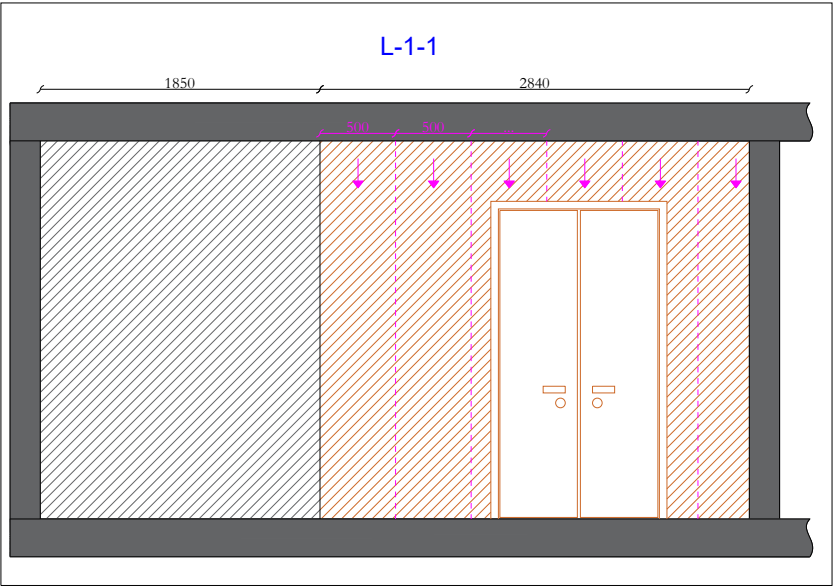


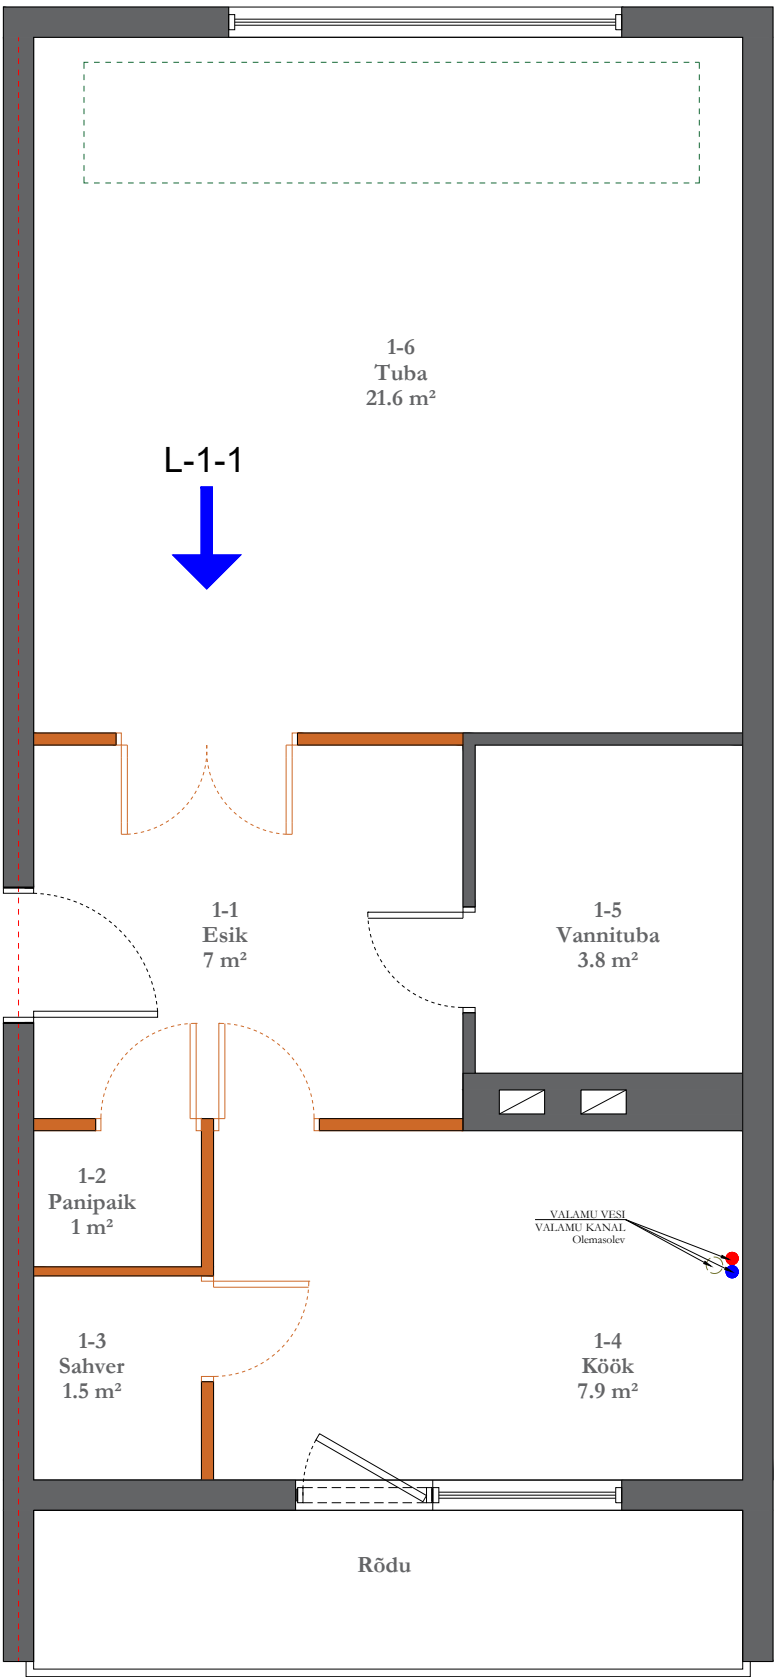

- Tuletõkkeseektsioon
- Lammutatav sein
- Lammutustöö tulemusel tekkinud ehitusjäätmete ajutine ladestusala
- Kanali ühendus.
- Külmavee ühendus.
- Soojavee ühendus.

Kasti keskus 9-1		
Nr.	Nimetus	Pindala m²
1-1	Esik	7.0
1-2	Panipaik	1.0
1-3	Sahver	1.5
1-4	Köök	7.9
1-5	Vannituba	3.8
1-6	Tuba	21.6
KOKKU		42.8

Märkused:

- Projekteerimistöö alus: inventariseerimisprojekt rahvusarhiivist, sisekujundusprojekt ja Tellija poolne info.
- Lammutatavad seinad ei ole kande- ega jäigastavad konstruktsioonid.
- Ehitusprahi utiliseerimisel lähtuda kohaliku omavalitsuse poolt sätestatud nõuetest.
- Seinte lammutamist tuleb alustada ülevalt-alla, 500-600mm sammudega, vajadusel fikseerida naaberkonstruktsioonide külge.
- Lammutamisel ei tohi kahjutada tehnosüsteeme: kaablid, veetrassid, kanalitrassid, ventilatsioonitorustik.
- Lammutusjääke võib ladustada põrandale ettenähtud tsoonidesse. Lammutustegevuse lõppedes tuleb need utiliseerida.