


VAADE 2-1

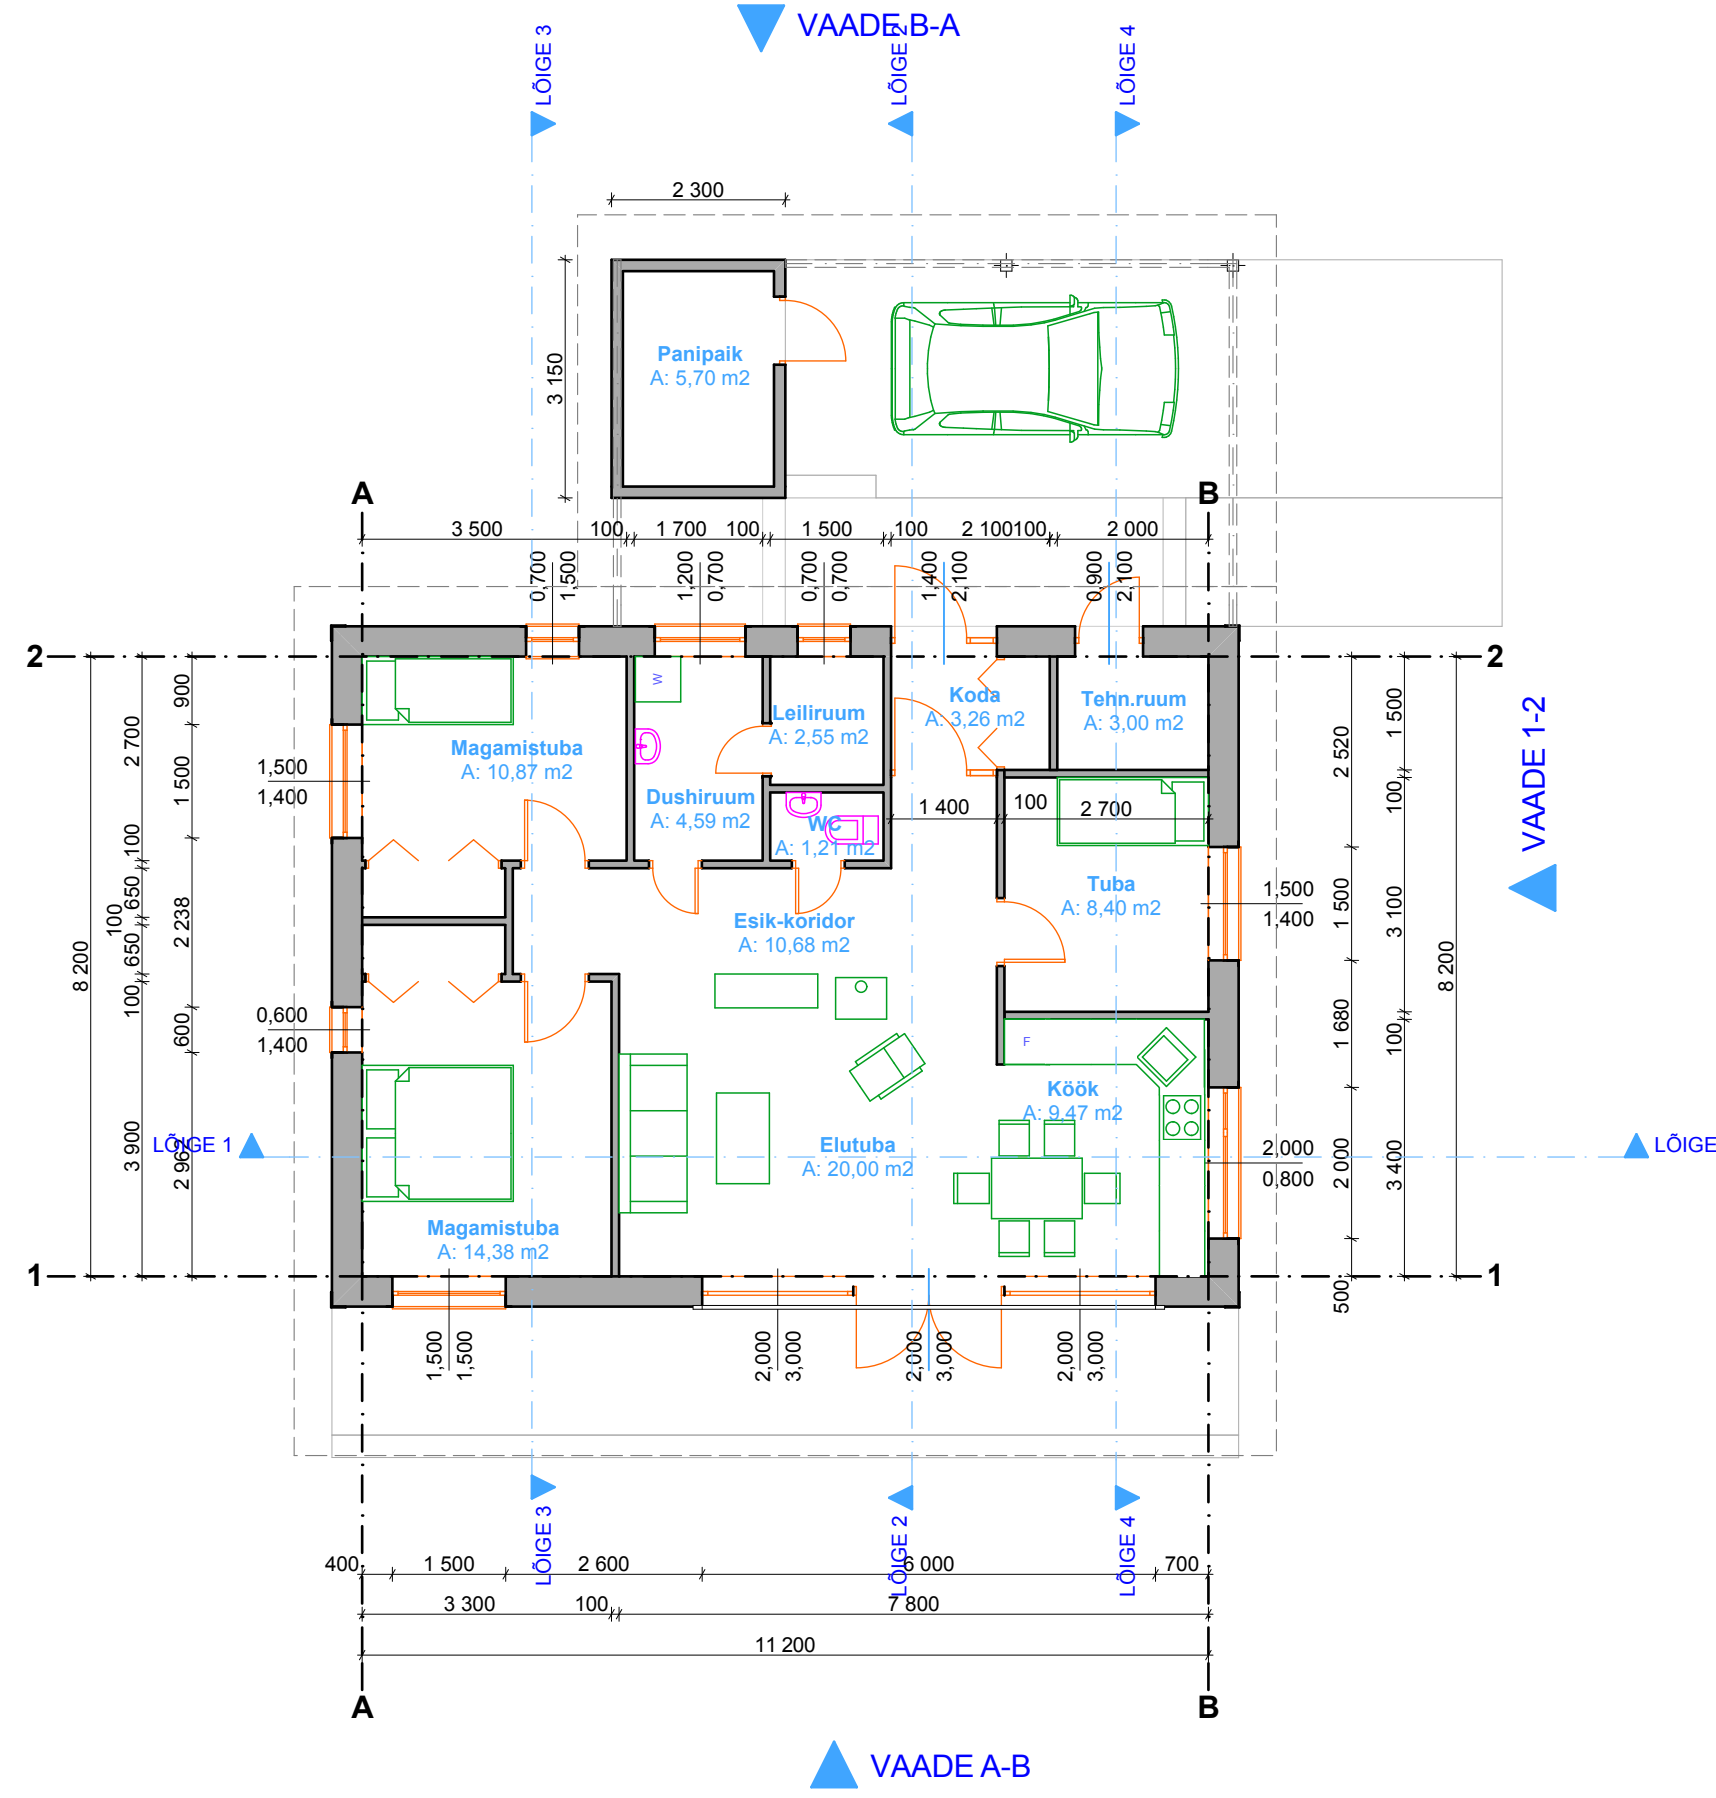

VAADE 1-2

VAADE A-B

ÜKSIKELAMU EHITUSPROJEKT Nissi vald, Mustu küla, Vahtra talu				OÜ Majaprojekt			
Tellija Andres Metsar				Töö nr. 023/10			
Arhitekt Ene Priimets				Joonis			
Projekteeris Külli Kolmar				24.08.10	Staadium	Mastaap	Lehti
				EP	1:100		