


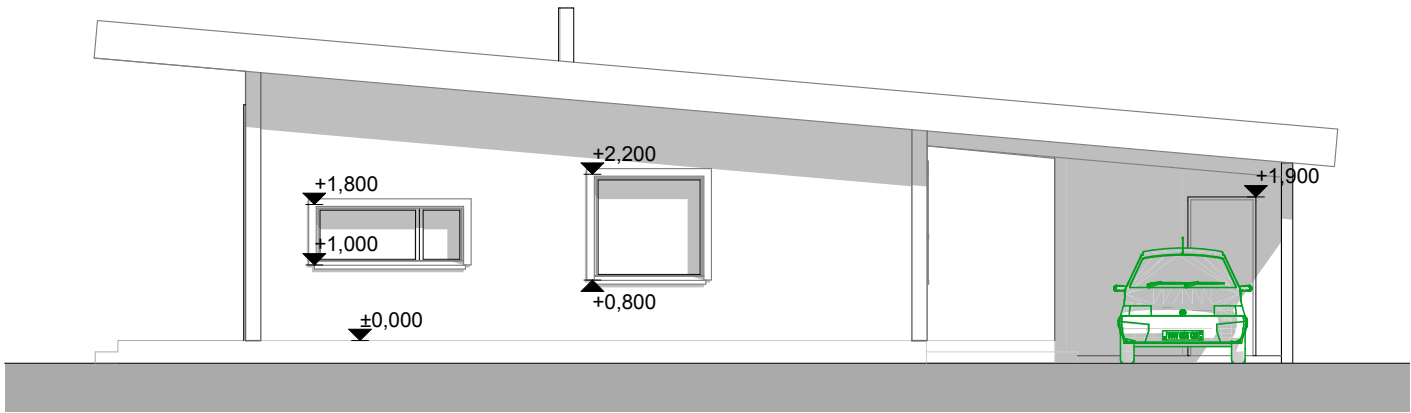


VAADE 1-2

1:100




VAADE A-B

1:100

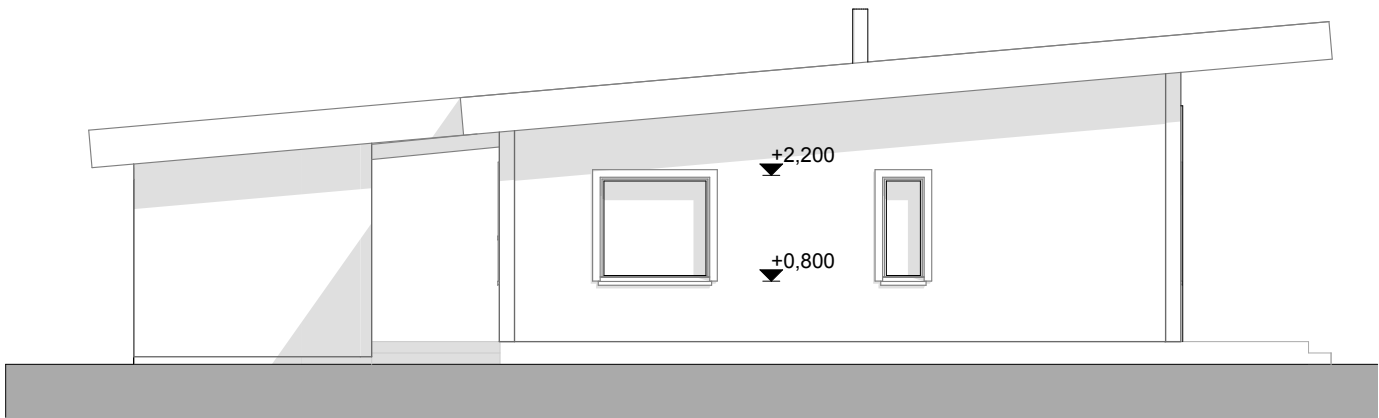

VAADE 2-1

1:100

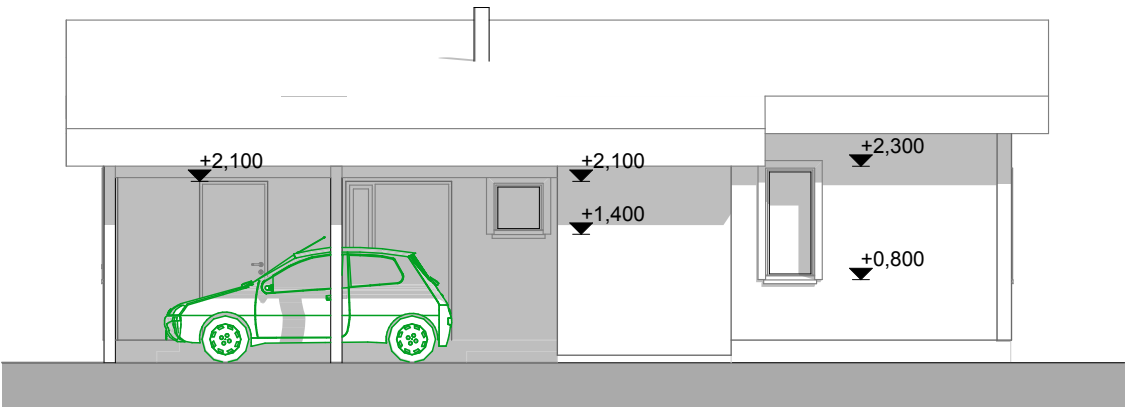

VAADE B-A

1:100

ÜKSIKELAMU EHITUSPROJEKT Nissi vald, Mustu küla, Vahtra talu				OÜ Majaprojekt			
Tellija Andres Metsar				Töö nr. 023/10			
Arhitekt Ene Priimets				Joonis			
Projekteeris Külli Kolmar				Staadium Mastaap			
				EP 1:100			
				Leht Lehti			