


TEHNILISED NÄITAJAD

Korruselisus	2
Absoluut kõrgus	42,6
Kõrgus	8,1 m
Pikkus	16,7 m
Laius	15,0 m
Sügavus	0,0 m
Ehitisealune pindala	218,3 m²
Maapealse osa alune	218,3 m²
Suletud netopind	219,7 m²
Kõetav pind	219,7 m²
Maapealse osa maht	1151 m³
Maht	1151 m³
Üldkasutatav pind	42,9 m²
Tehnopind	5,1 m²
Eluruumid	171,7 m²
Mitte eluruumid	0,0 m²
Kasutusviis	I
Ehitise klass	TP1
Kinnistu suurus	1337 m²
Haljastus	1013,5 m² (75,8%)
Teed ja platsid	105,2 m² (7,9%)
Täisehitus %	16,3 %

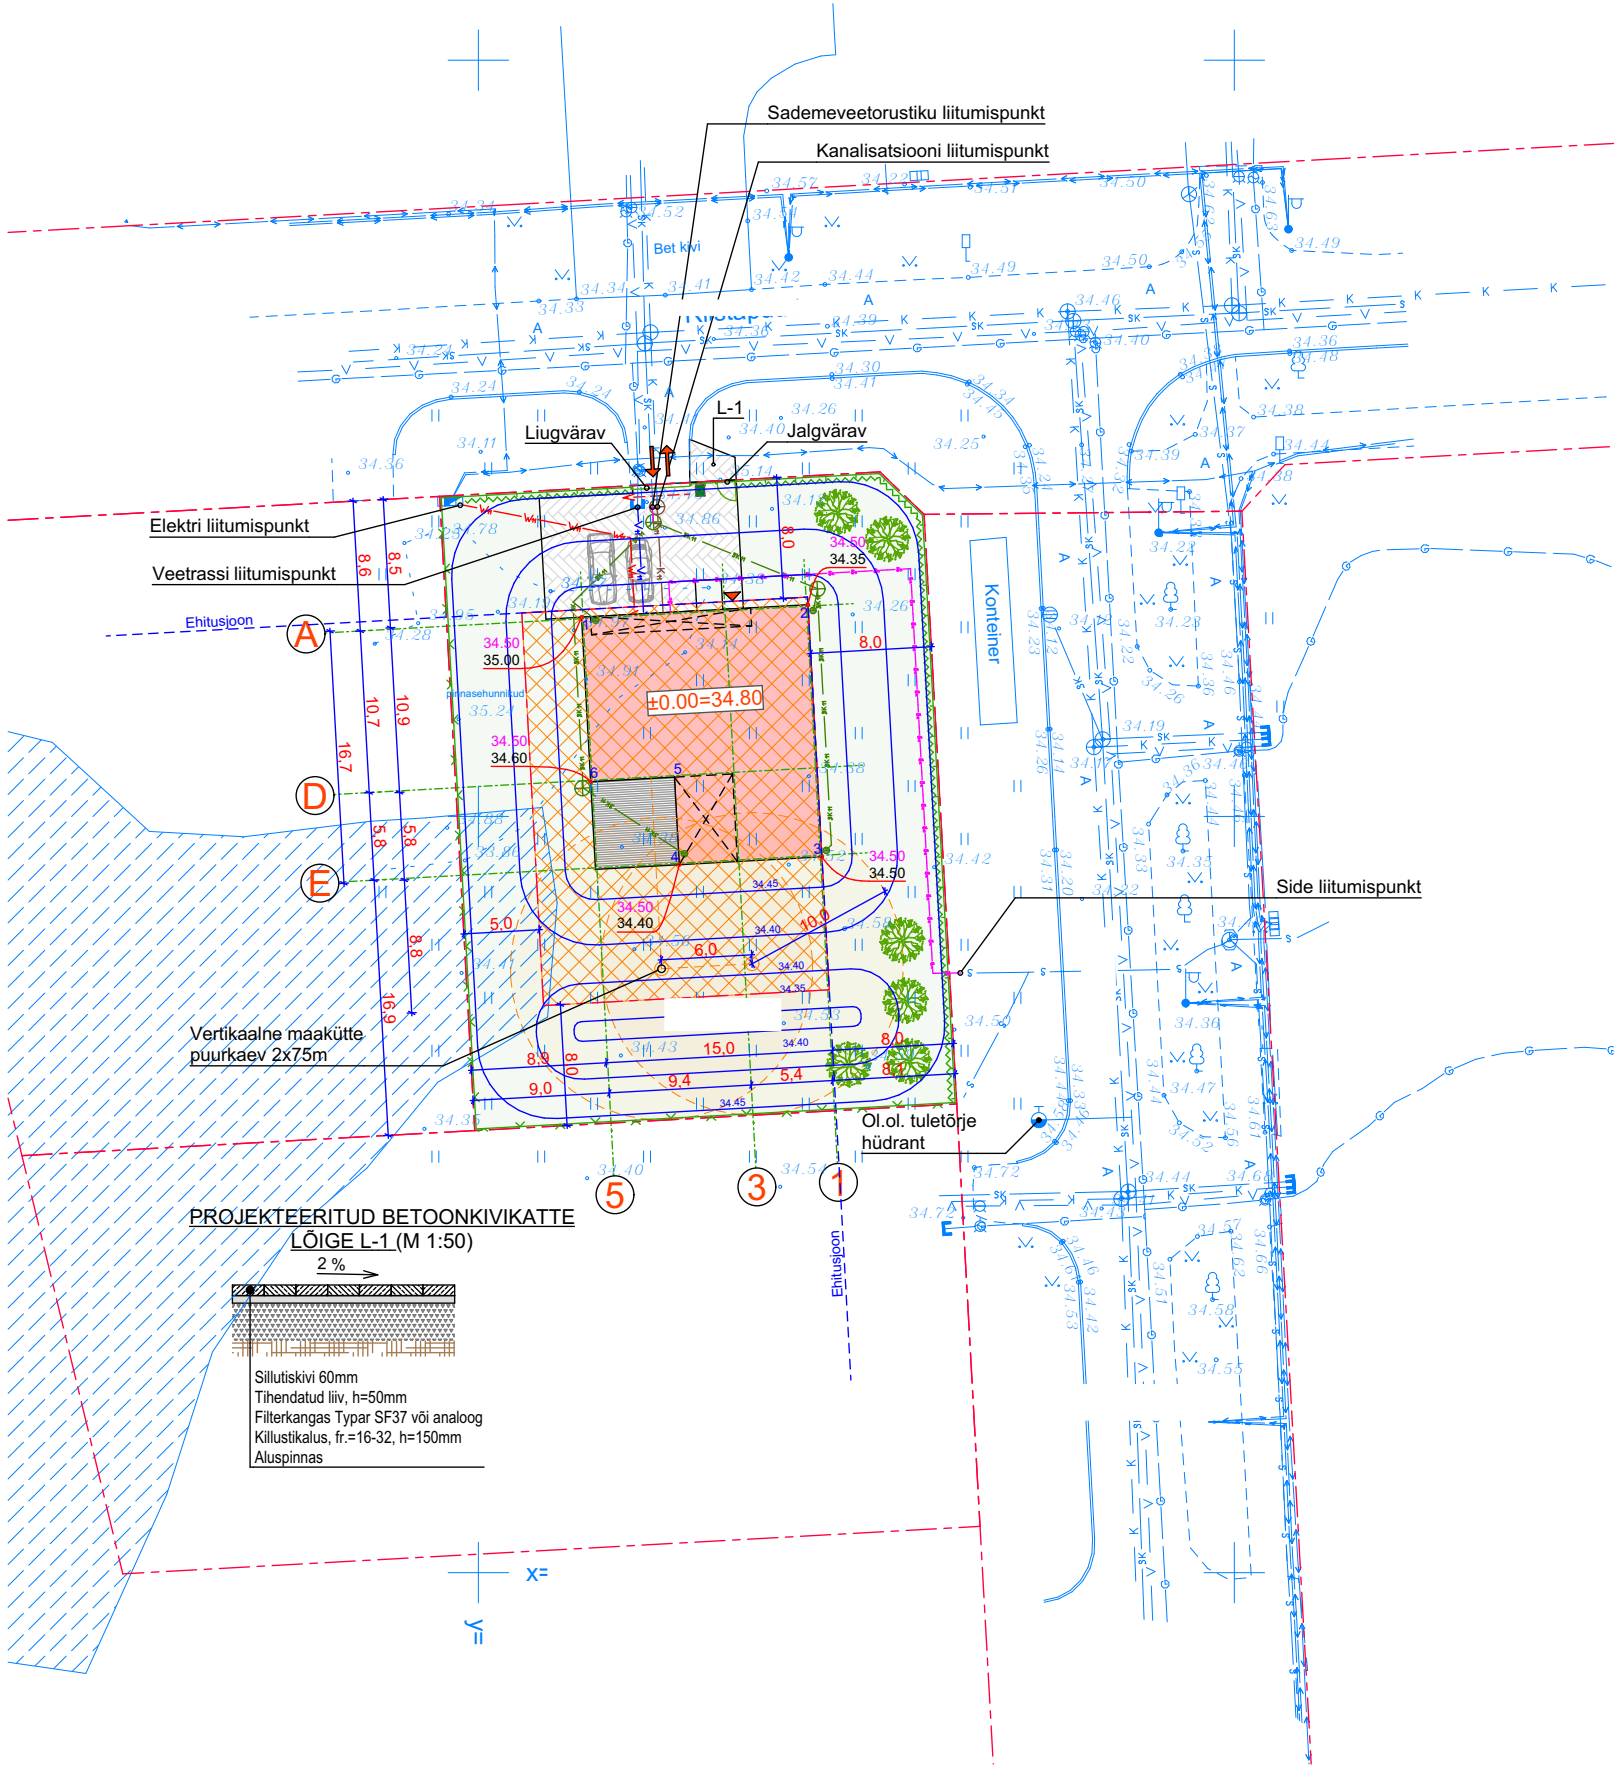

Märkus:

- Ehitustööde tellija peab ehitamisega kaasnevate veoste vedamisel kindlustama ehitusobjektilt väljuvate sõidukite rehvide puhtuse ja vältima ehitusprahi, pinnase, tolmu ning vee kandumise väljapoole ehitusobjekti piire. Selleks korraldab tööde tellija teehooldetööd või rajab ehitusobjektile või selle vahetusse lähedusse rehvide puhastamiseks sobiva hooldusala (näidatud asendiplaanil). Juhul kui hooldusala asub väljaspool ehitusobjekti tuleb kavandada ja tagada ka selle ala ehitusjärgne heakorrastamine.
 - Maa-ala geodeetiline mõõdistus, mille on |
- Koordinaadid on L-EST 97 ja kõrgused EH2000 (Amsterdami) süsteemis.

	Projekteeritud hoone
	Sillutiskivi (betoonkivi)
	Haljastus (muru)
	Hoonestusala
	Varikatus
	Säilitatavad 3. kategooria taimed (ahtalehine ängelhein)
	Krundipiir
	Projekteeritav veetoru
	Projekteeritav kanalisatsioonitoru ja vahekaev
	Projekteeritav madalpingekaabel
	Projekteeritav sademeveetorustik ja vahekaev
	Projekteeritav sidekanalisatsioon
	Projekteeritav vörk- ja metallaed h=1,2m
	Projekteeritav hekk (magesõstar)
	Istutatav puu
	Pl. maapind kõrgused Ol.ol. maapind kõrgused
	Proj. kõrgusjoon kõrgusarvuga
	Parkimiskoht
	Prügikast(id)
	Sissepääs kinnistule
	Sissepääs hoonesse

Objekti aadress Tartu linn. Tartu linn,		Objekti nimetus ÜKSIKELAMU	
Versioon v03	Staadium EP	Joonis ASENDIPLAAN	
Töö nr 2503	Kuupäev 24.07.2022	Mõõtkava 1:500	Joonise nr AS-4-01