6.

7.

8.

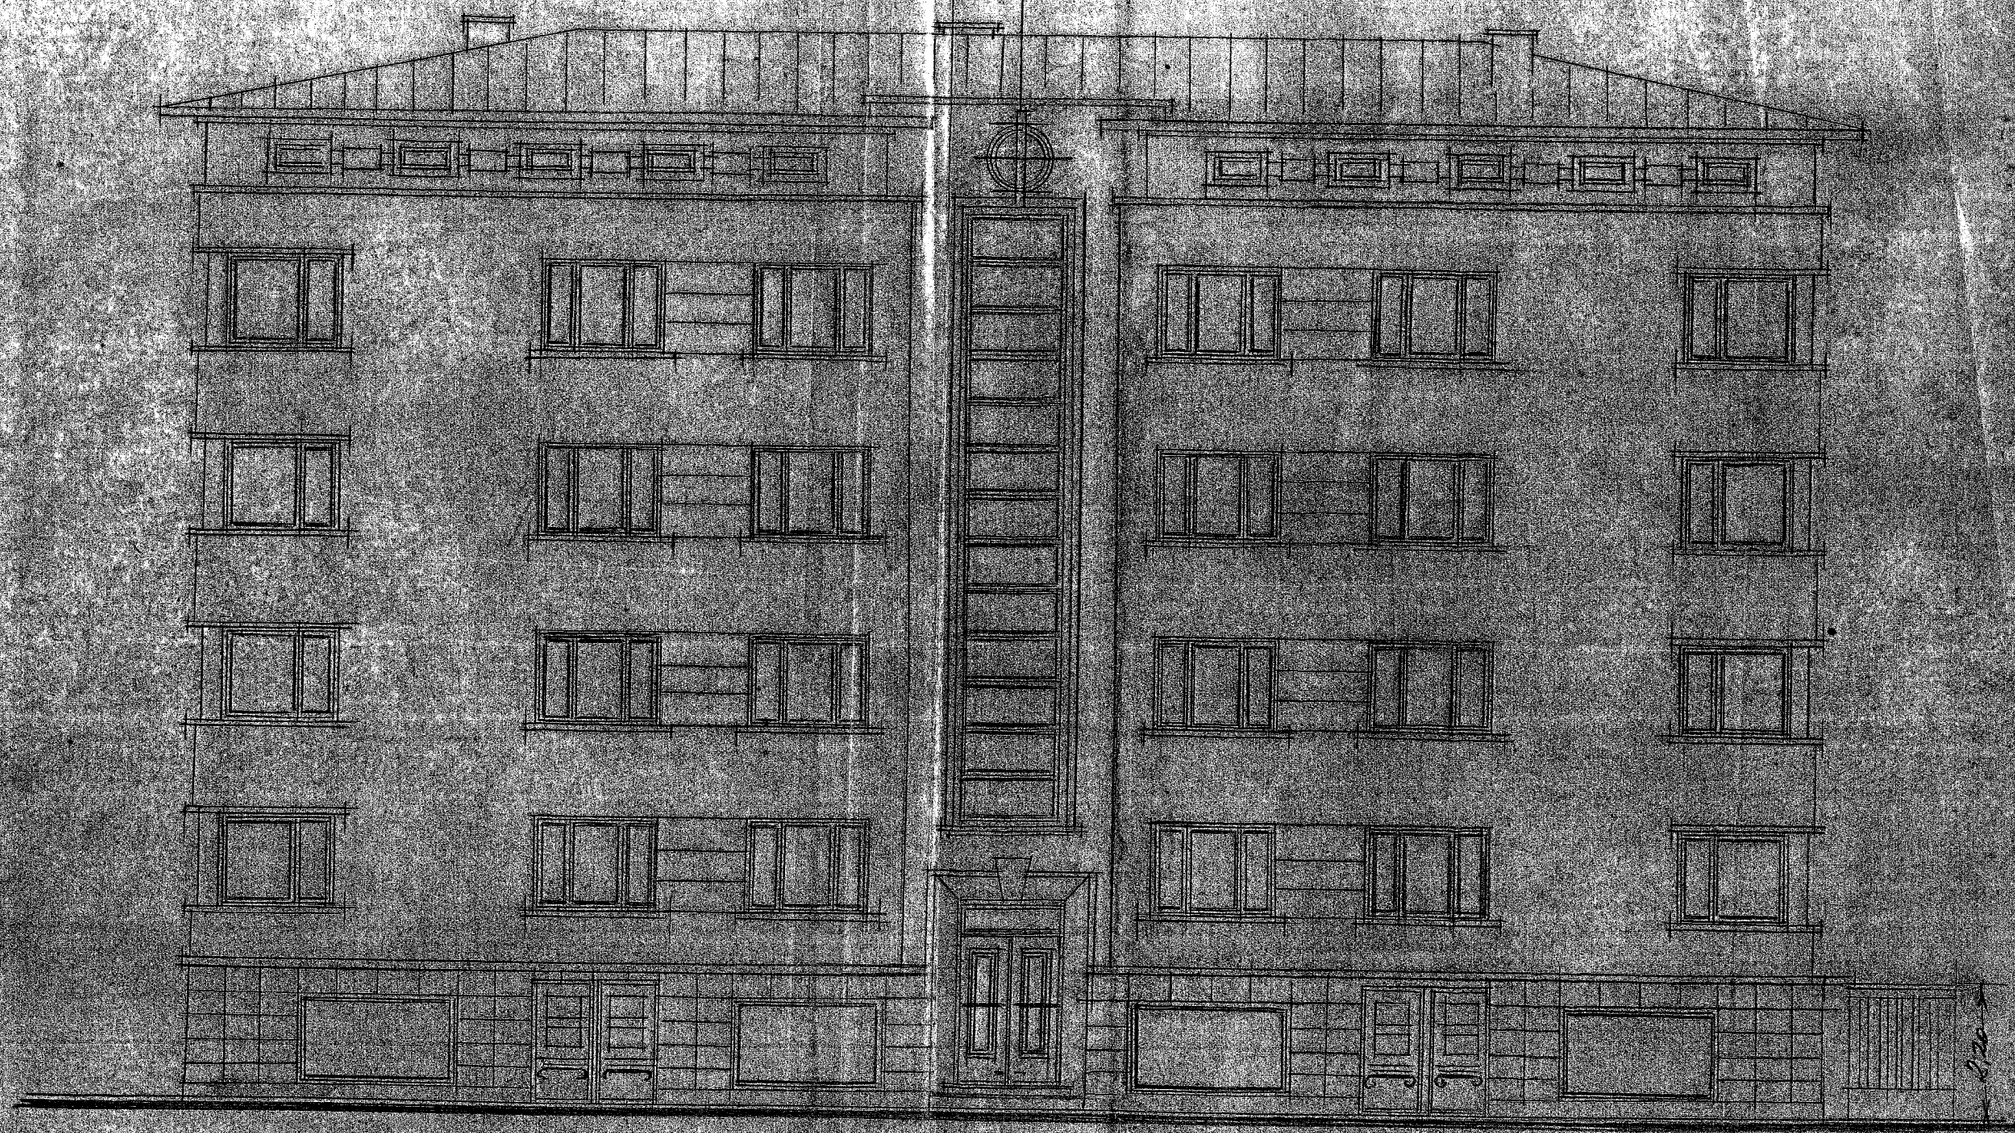

Главный фасад

17-6 у 100

1 0 1 2 3 4 5 6 7 8 9 10 11 12