



VAADE KAGUST

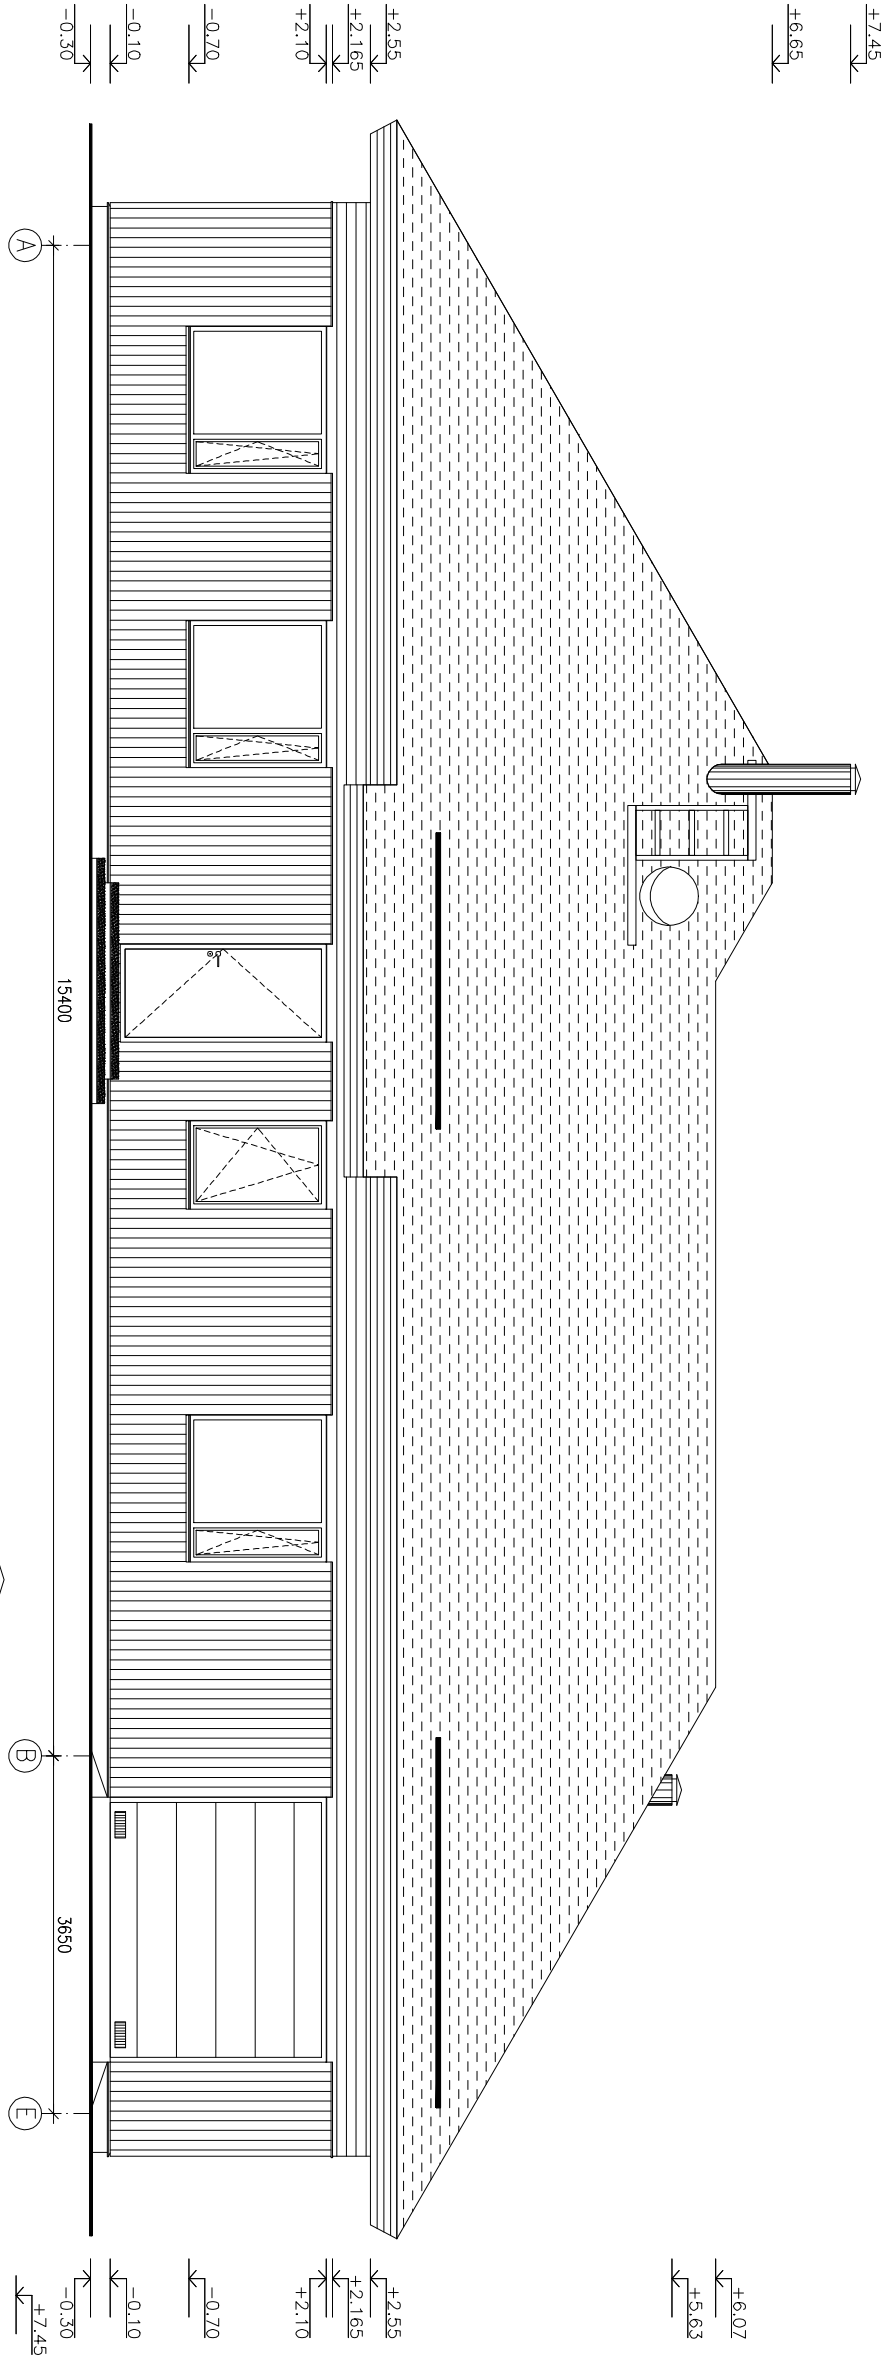

VAADE LOODEST

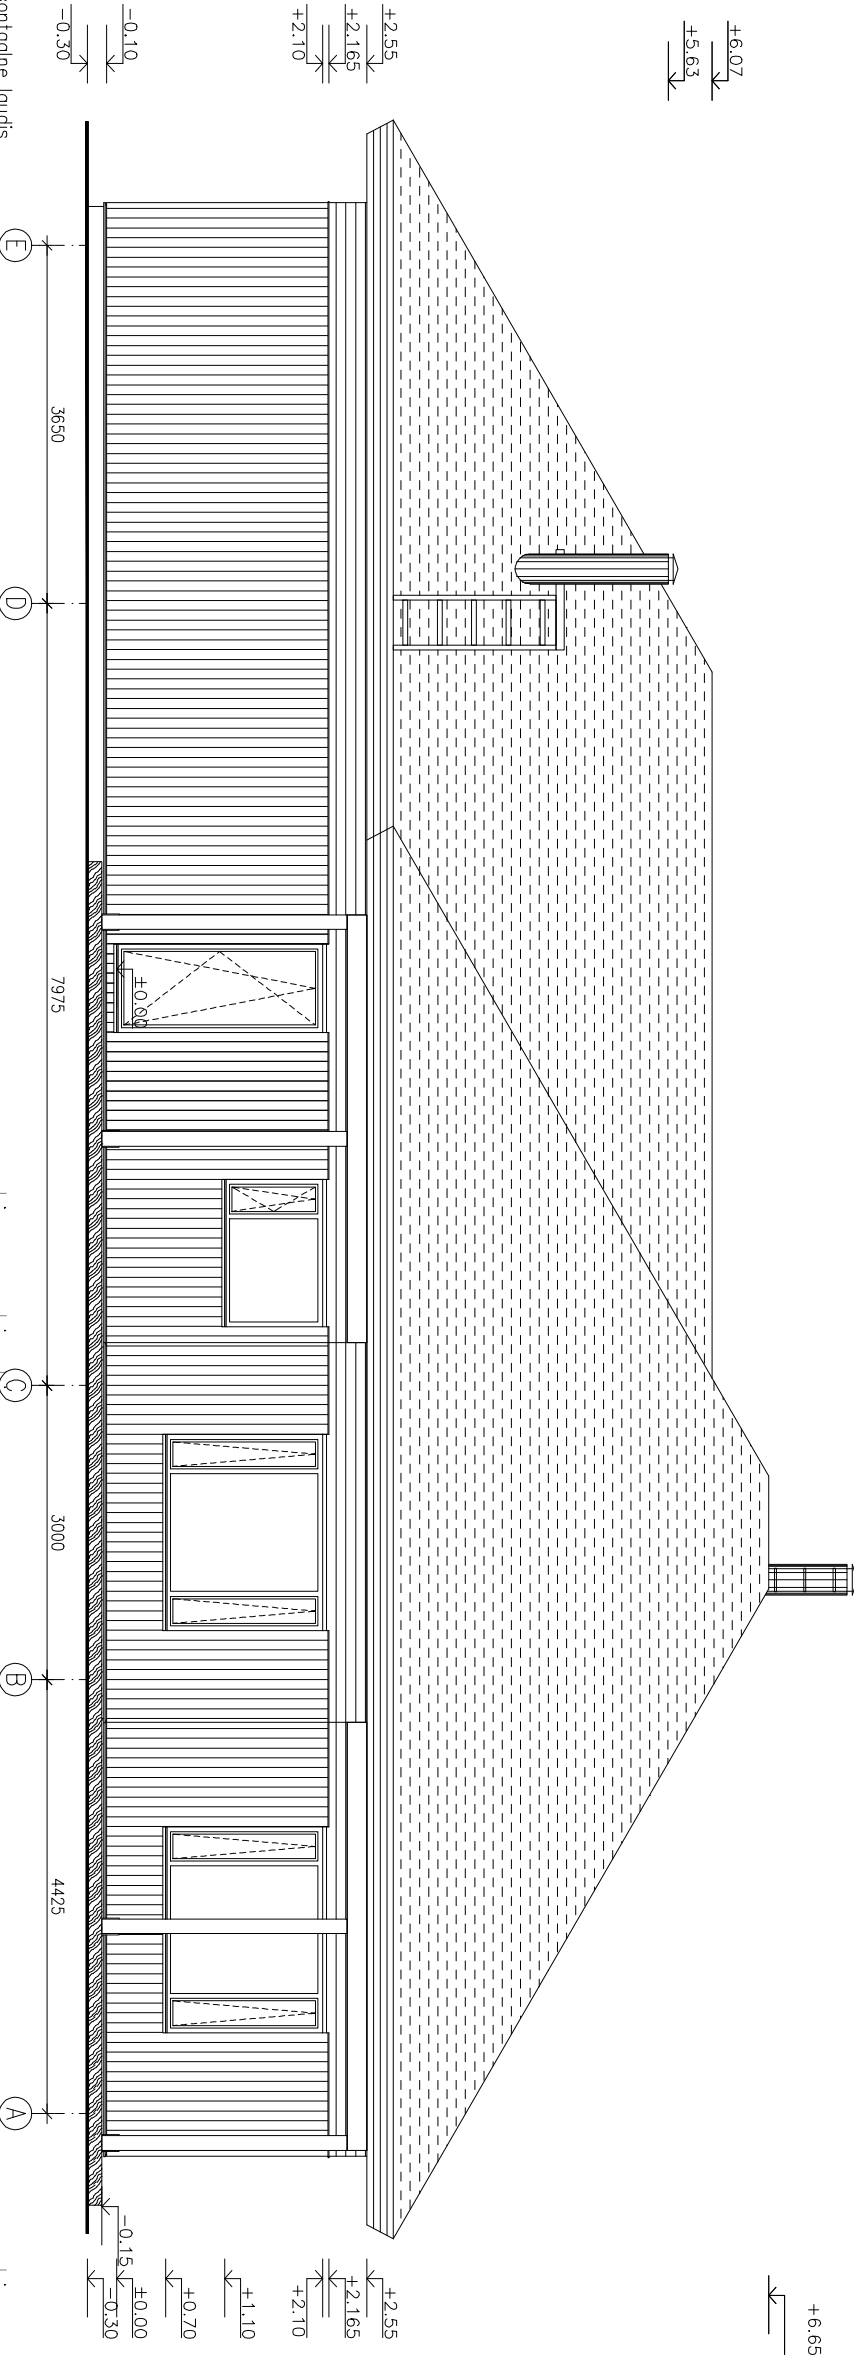

- Välisfassaad – vertikaalne/horisontaalne laudis. Toon kollane Viva Color Tikurilla Facade 4817/vdige.
- Katus – Est–Stein Lux katusekiivid. Toon pruun.
- Sokkel – tekstuurkrohv. Toon hall Viva Color Feelings Fassode 591X
- Avatäited – PVC raamid. Toon valge
- Vihmaveeremid – plekk. Toon valge RR20
- Rööstakast – laudis. Toon valge
- Terrass – immutatud puit. Toon naturaalne puit
- Avatäitede võimalised paled – vert. laudis. Toon valge
- Kandepostid/valod – puit. Toon valge
- Korstinod – terassidamikuga metallkorsten. Toon pruun RR31
- Akende veeplekid – tsinkplekk. Toon helehall RR21

MUUT.		ARV	MUUDATUSE KIRJELDUS		PROJ.	KUIPÄEV
Objekti nimetus			Joonise nimetus			
ERAMU EHITAMISE PÕHIPROJEKT			VAADE KAGUST			
Tellija: Cathrin Genno			VAADE LOODEST			
Kilde tn 13, Haabersti LO, Tallinn						
PROJEKTEERIJAL HANNES MUST			Litsents EP00388FE-0001		Töö number	
www.hannesmust.pri.ee			Komeedi 4-16, Tallinn		05/A09	
Tel. 5620 2426						
Joonest. H. Must		Kontroll.		Joonise number		
Konstr.		Kuup. 18.12.09		A-03		