



VAADE KIRDEST

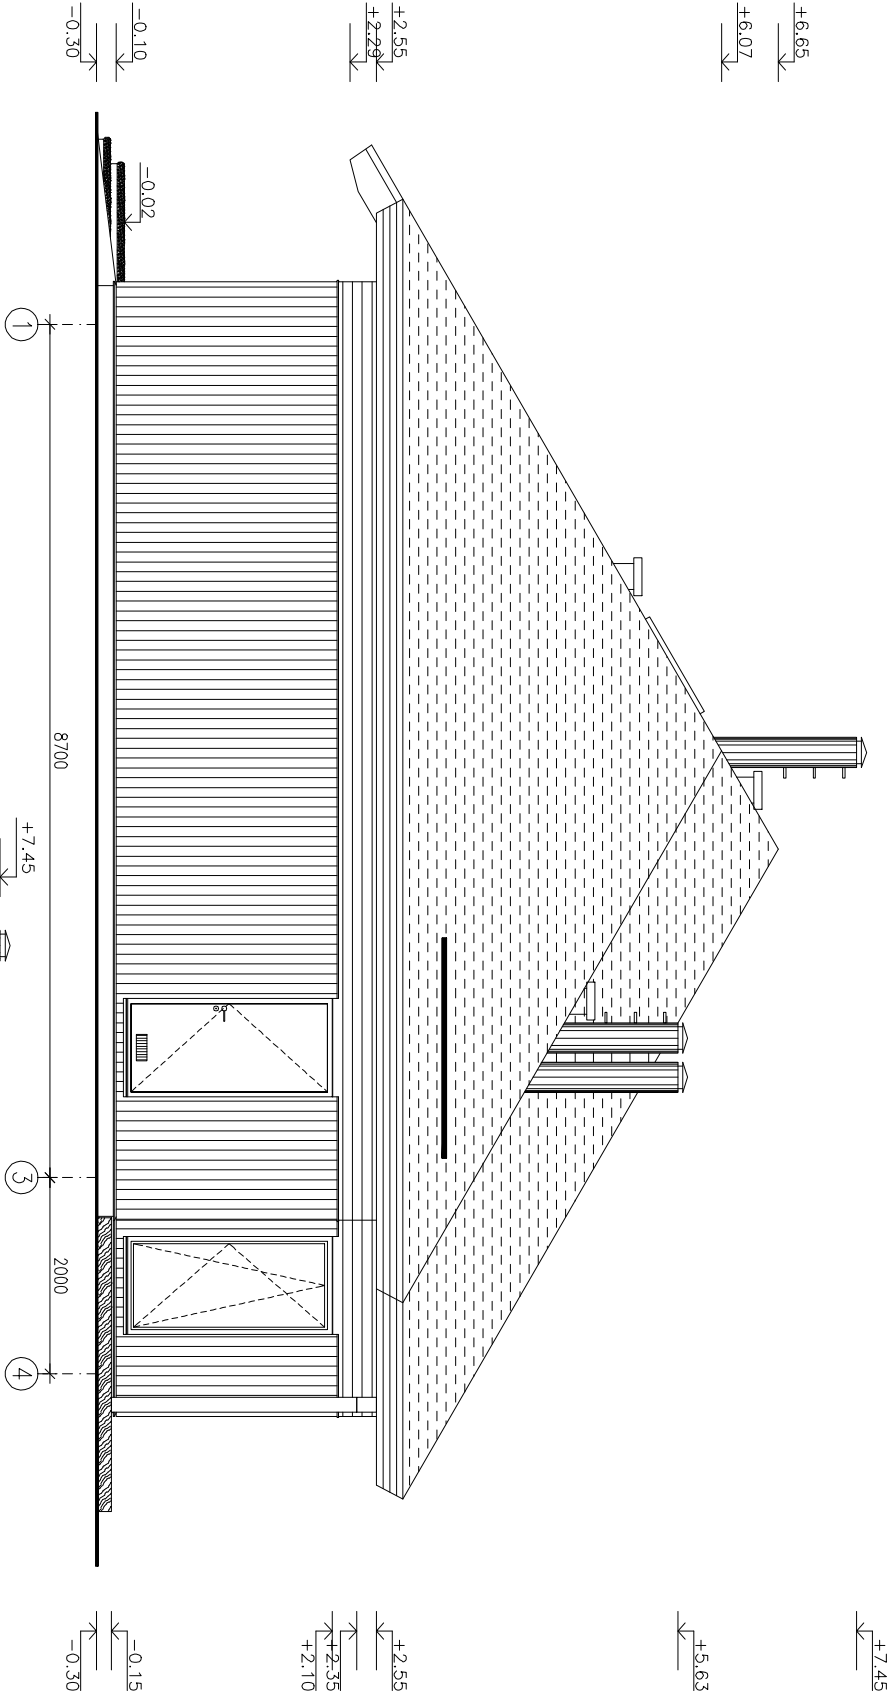

VAADE EDELAST

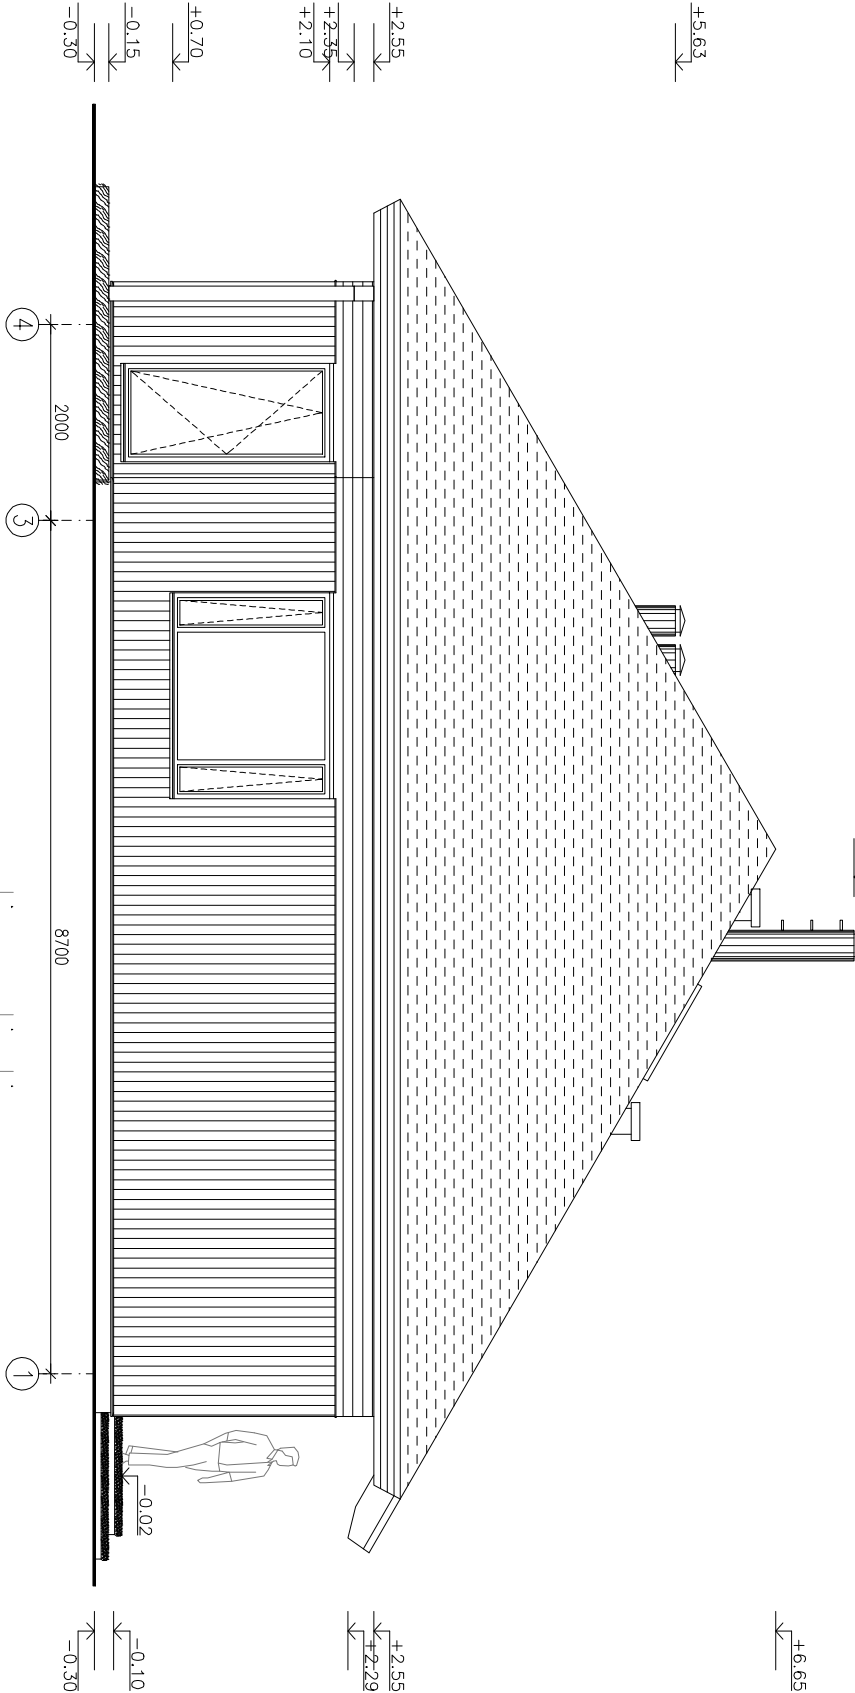

- Välisfassaad – vertikaalne/horisontaalne laudis. Toon kollane Viva Color Tikurila Facode 4817/vdige.
- Katus – Est–Stein Lux katusekiiv. Toon pruun.
- Sokkel – tekstuurkrohv. Toon hall Viva Color Feelings Fassode 591X
- Avatäited – PVC raamid. Toon valge
- Vihmaveeremid – plekk. Toon valge RR20
- Rööstakast – laudis. Toon valge
- Terrass – immutatud puit. Toon naturaalne puit
- Avatäitede võimalised paled – vert. laudis. Toon valge
- Kandepostid/valod – puit. Toon valge
- Korstnad – terassüdamikuga metallkorsten. Toon pruun RR31
- Akende veeplekid – tsinkplekk. Toon helehalli RR21

MUUT.			ARV		MUUDATUSE KIRJELDUS		PROJ.		KUIPÄEV	
Objekti nimetus									Mõõt	
ERAMU EHTAMISE PÕHIPROJEKT									1: 75	
Tellija: Cathrin Genno										
Kilde tn 13, Haabersti LO, Tallinn										
PROJEKTEERIJAL HANNES MUST									Töö number	
www.hannesmust.pri.ee									05/A09	
Litsents EP00388FE-0001									Lehti	
Komeedj 4-16, Tallinn									1	
Tel. 5620 2426										
Joonest. H. Must									Joonise number	
Kontroll. Kuup.									A-04	
Konstr.									Leht	
									1	