


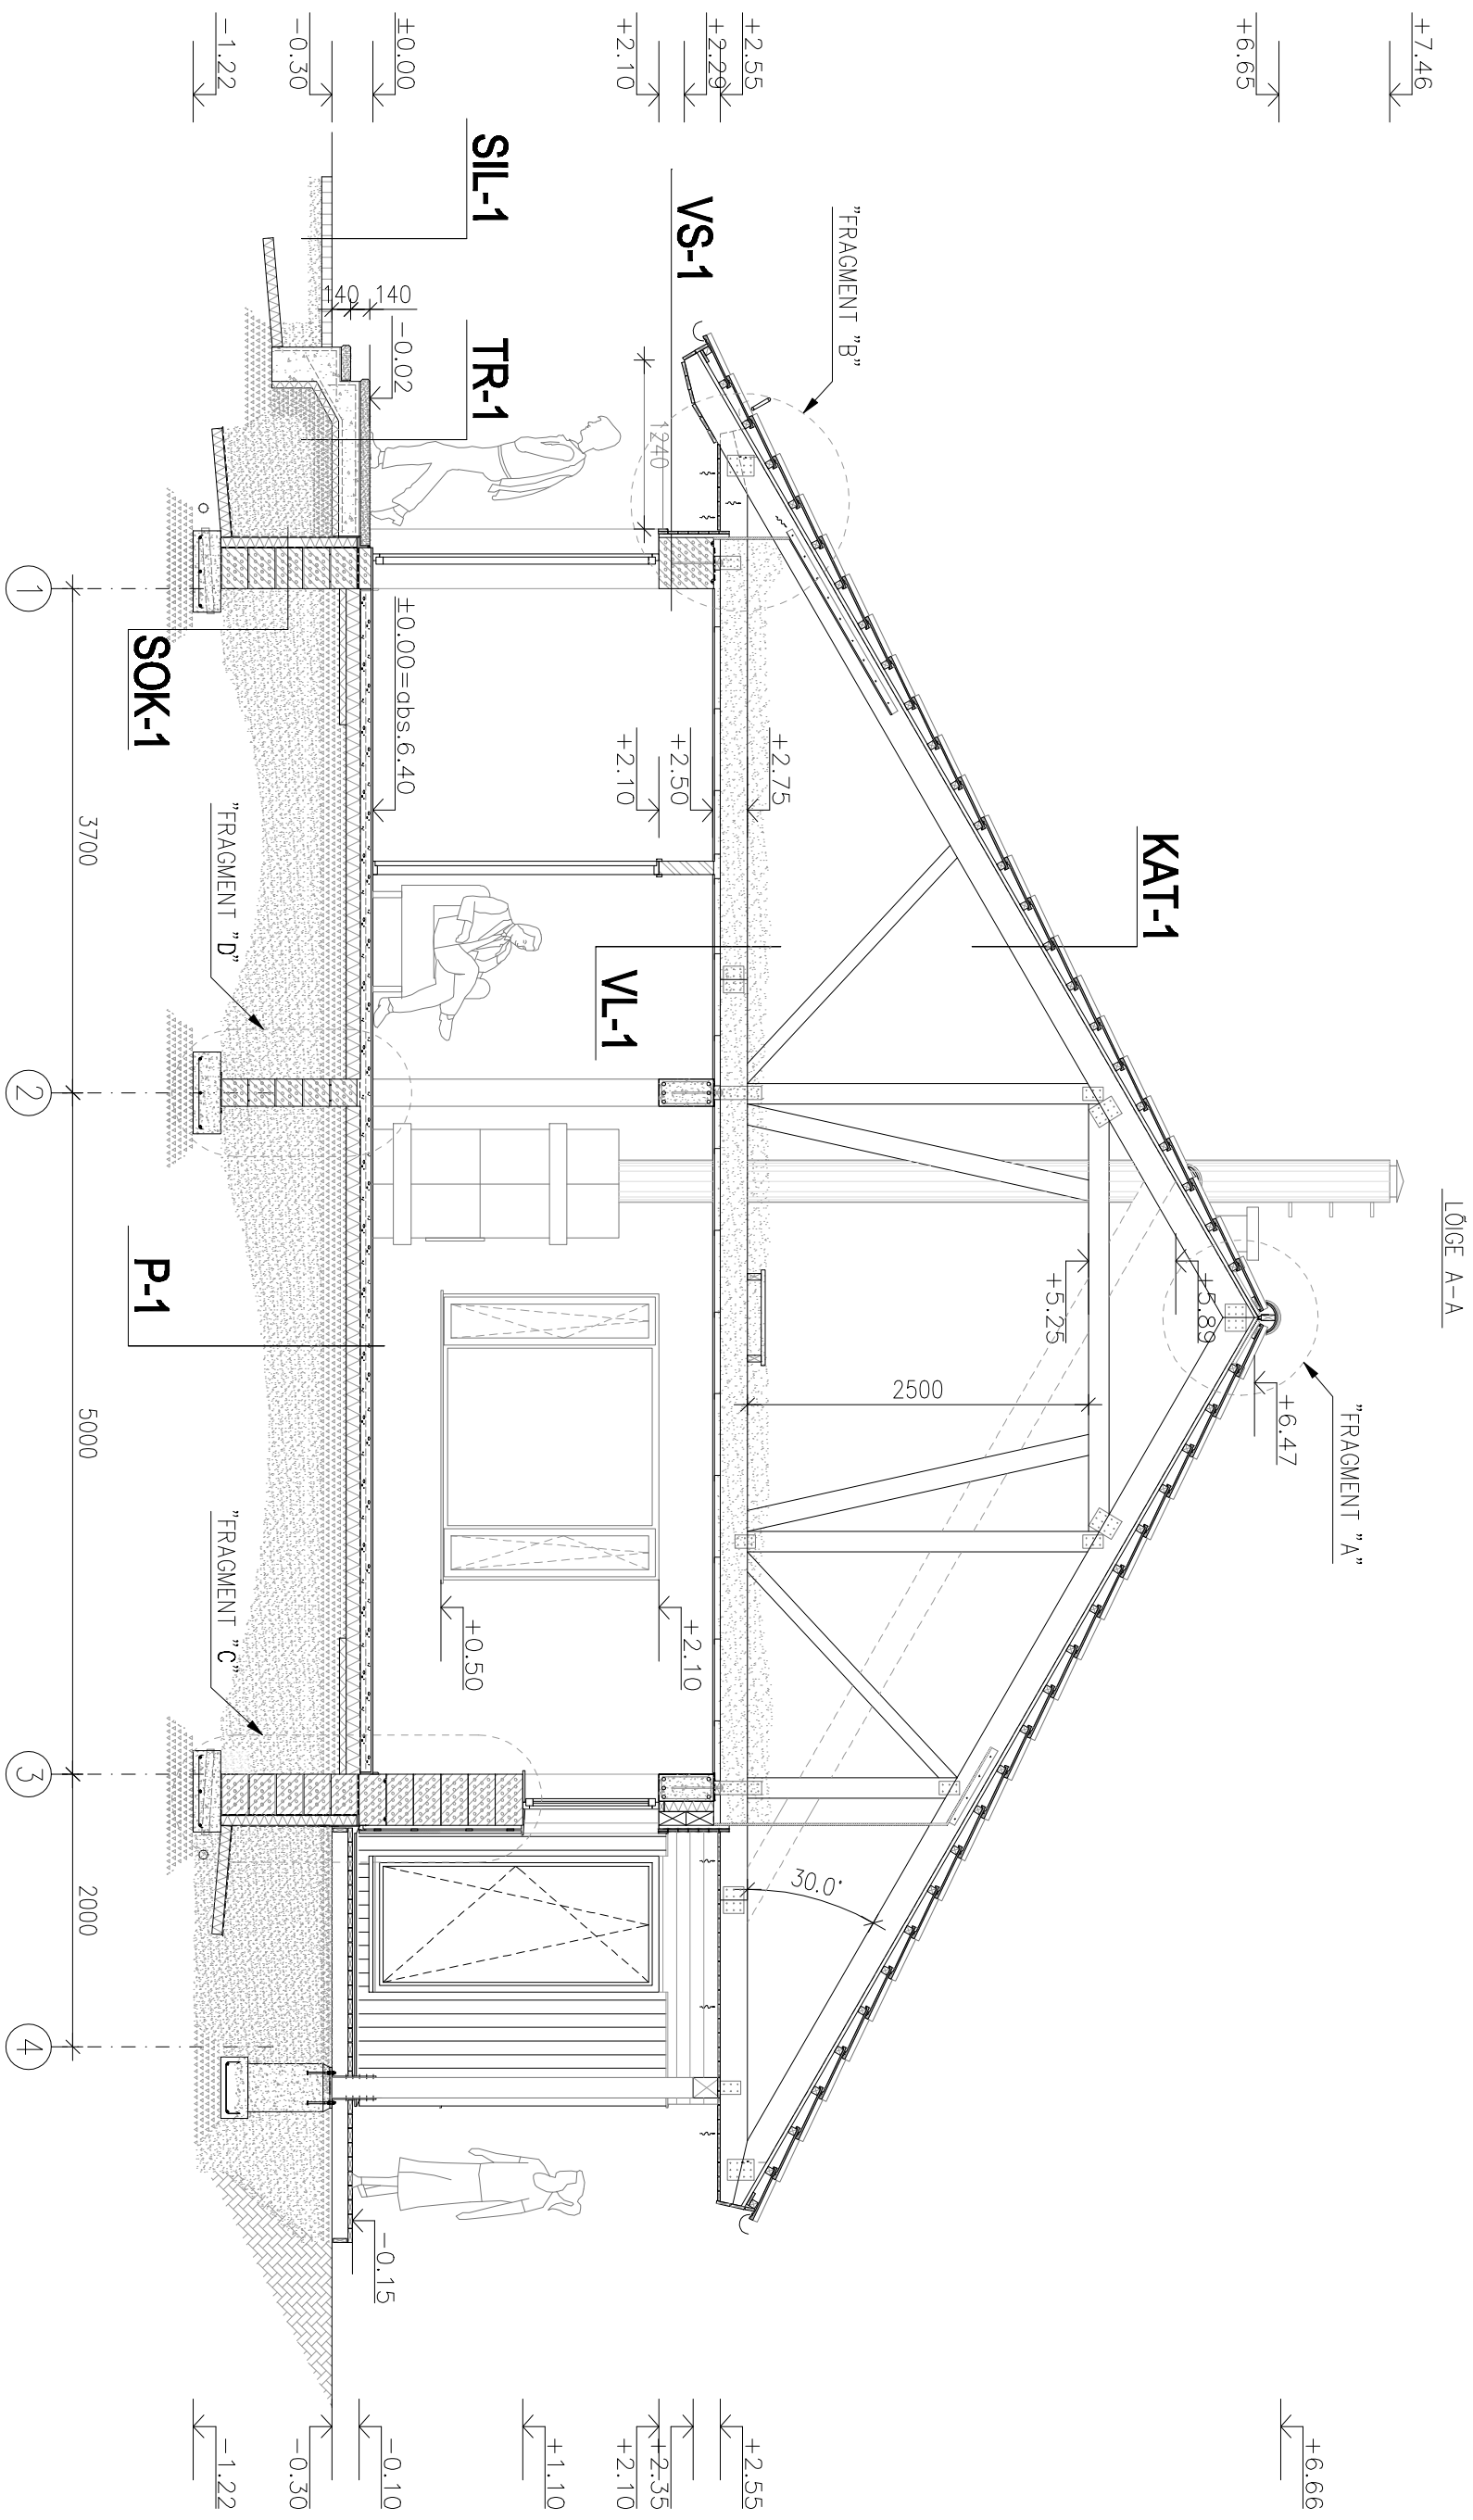

SOK-1 / vundament+sokkel	VL-1 / vohelaig ±2.50	VS-1 / välissein	SIL-1 / sillutite
1. Sokki viimistiskrohv	1. puisteväli 350mm	1. viimistatud vert./hor. laudis 15mm	1. sillutuskivi
2. EPS soojusluts 75 mm	2. vohelaetala (term) 50x200mm	2. vert./hor. roovitus 15+15mm	2. pöigduksilvi
3. vert. hidroisolatsioon	3. aurutõke	3. Aeroc Eco! term kergplakk+rohiv (vt. juhend) 375mm	3. kiliustik Ø0-
4. Kergplakk 300 mm	4. metallkorkass 42 mm	4. siseviimistlus	4. kiliustik Ø0-
P-1 / põrand ±0.00	5. gyproc plaat 13mm		5. liivkiht vast
1. viimistuskihit	6. siseviimistlus	TR-1 / välistrepp	6. tampoitud al
2. r./betoon põrand koos	KAT-1 / katuse	1. pesubetoonplaat 70mm	7. tihendatud mineraalne pinna
3. kütteroruksilega 80–100 mm	1. Est–Sten kivikatus	2. põigduksilvi	
4. niiskuskõrdekile 0,2mm	2. roovitus 50x50mm s.s.340mm	3. betoon C25/30 X33 150mm	
4. EPS80 põrand soojusluts 100 mm	3. distantsilist 25x50mm	4. sarussõtk Ø6 A500 150/150	
5. sisepärmeetril 1m laiusel +50mm	4. duplekte	5. EPS 120F VUNDAMENT 50mm	
5. tihendatud kiliustiklaudis 200 mm	5. sarikas (term) 50x200mm	6. kiliustik 100mm	
6. tallepinna		7. tihendatud mineraalne pinna	

TR-1 / väistrepp	SLL-1 / sillutis
1. pesubetoonplaad 70mm	1. sillutiskivi <60mm
2. paigaldussegu	2. paigaldusliiv Ø0-8mm 30mm
3. betoon C25/30 XF3 150mm	3. kiliustik Ø0-35mm 100mm
4. sarnusvõrk Ø6 A500 150/150	4. kiliustik Ø0-65mm 200mm
5. EPS 120F VONDAAMENT 50mm	5. liinikht vastavalt küljemerke.
6. kiliustik 100mm	6. lambitud aluskiht
7. tihendatud mineraalne pinnas	

SL-1 / silutis	
1. silutiskivi	<60mm
2. paigaldusiviv $\varnothing 0-8\text{mm}$	30mm
3. kilustik $\varnothing 3-35\text{mm}$	100mm
4. kilustik $\varnothing 0-65\text{mm}$	200mm
5. liivkitt vastavalt külmakerk.	
6. tambitud aluskitt	

MUUT.		ARV	MUUDATUSE KIRJELDUS	PROJ.	KUUPÄEV
Ojeki nimetus				Joonise nimetus	Mõõt
ERAMU EHTITAMISE PÕHIPROJEKT				LÕIGE A-A	1:50
Tellija: Cathrin Genno Kilde tn 13, Haabersti LO, Tallinn					
PROJEKTEERIJAL HANNES MUST www.hannesmust.pri.ee				Töö number 05/A09	Lõhiti 1
Litsents: EP00389FE-0001 Komedei 4-16, Tallinn Tel. 5620 2426					
Joonest.	H. Must	Kontrl.	Joonise number	Lõhiti	
Konstr.		Kuup.	A-02	1	