


VAADE B

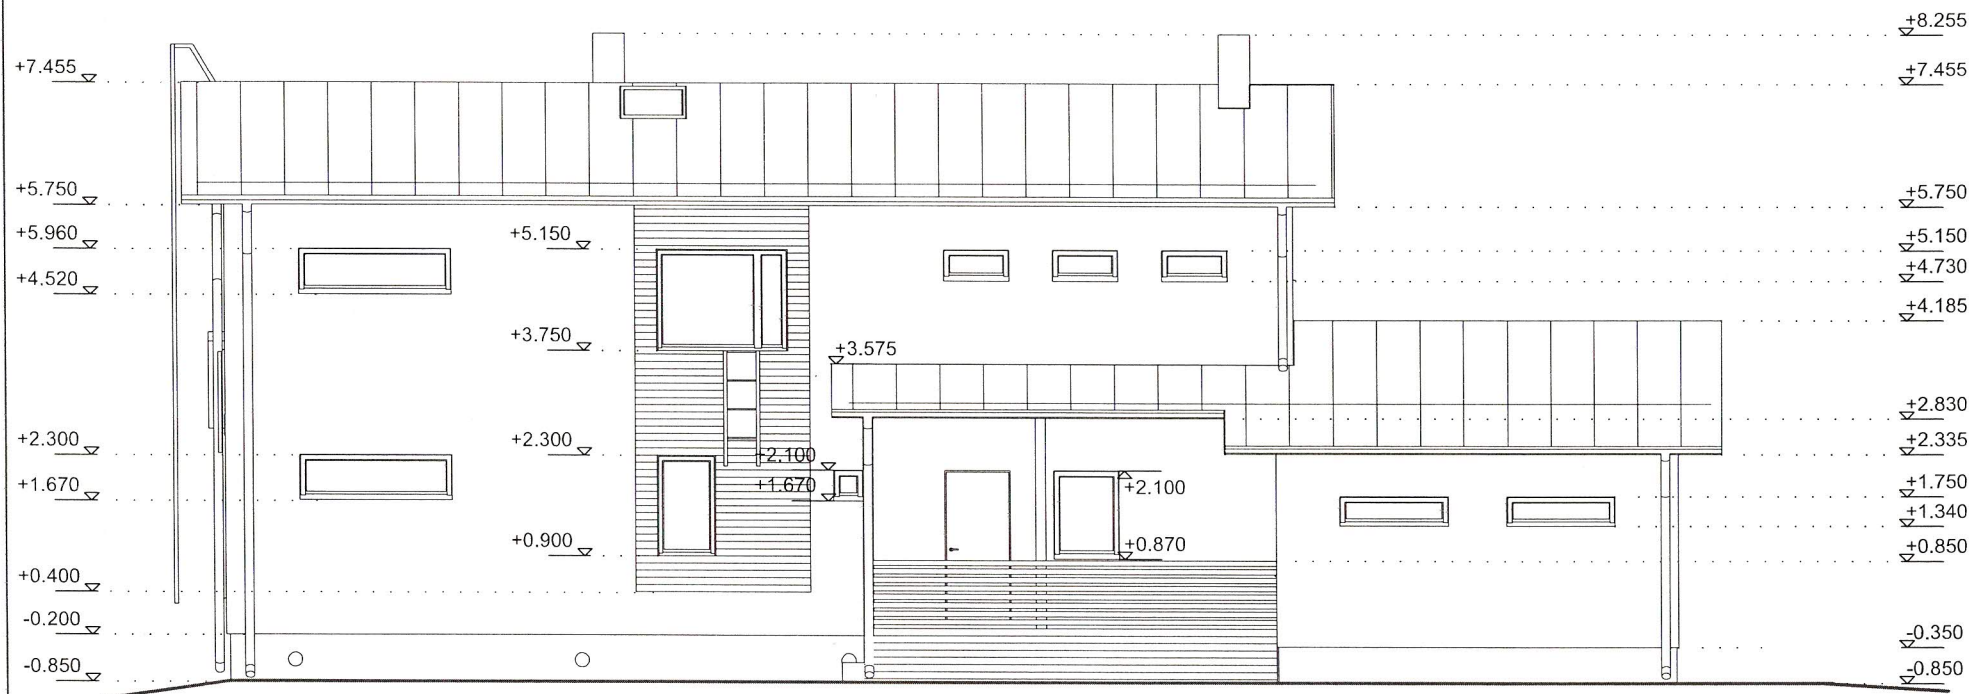

VÄLISVIIMISTLUS:

Sokkel - krohv, toon tumehall

Seinad - krohv, toon beez, puitvooderdus värvitud, toon pruun

Katus - metalprofiil, Ruukki toon pruun RR32

Aknad - puit -alumiinium, toon pruun

Akna plekk - pruun RR32

Uksed - metall, toon pruun RR32

Värvavad- tõstvärav, toon pruun

Vihmaveesüsteem - metalprofiil, Ruukki toon pruun RR32


Tuulekast- laud värvitud, toon pruun

Välistrepp - vimistlemata betoon

Rõdu ja terrasi piire - laud värvitud, toon pruun

Redel - metall, toon pruun RR32

VAADE A

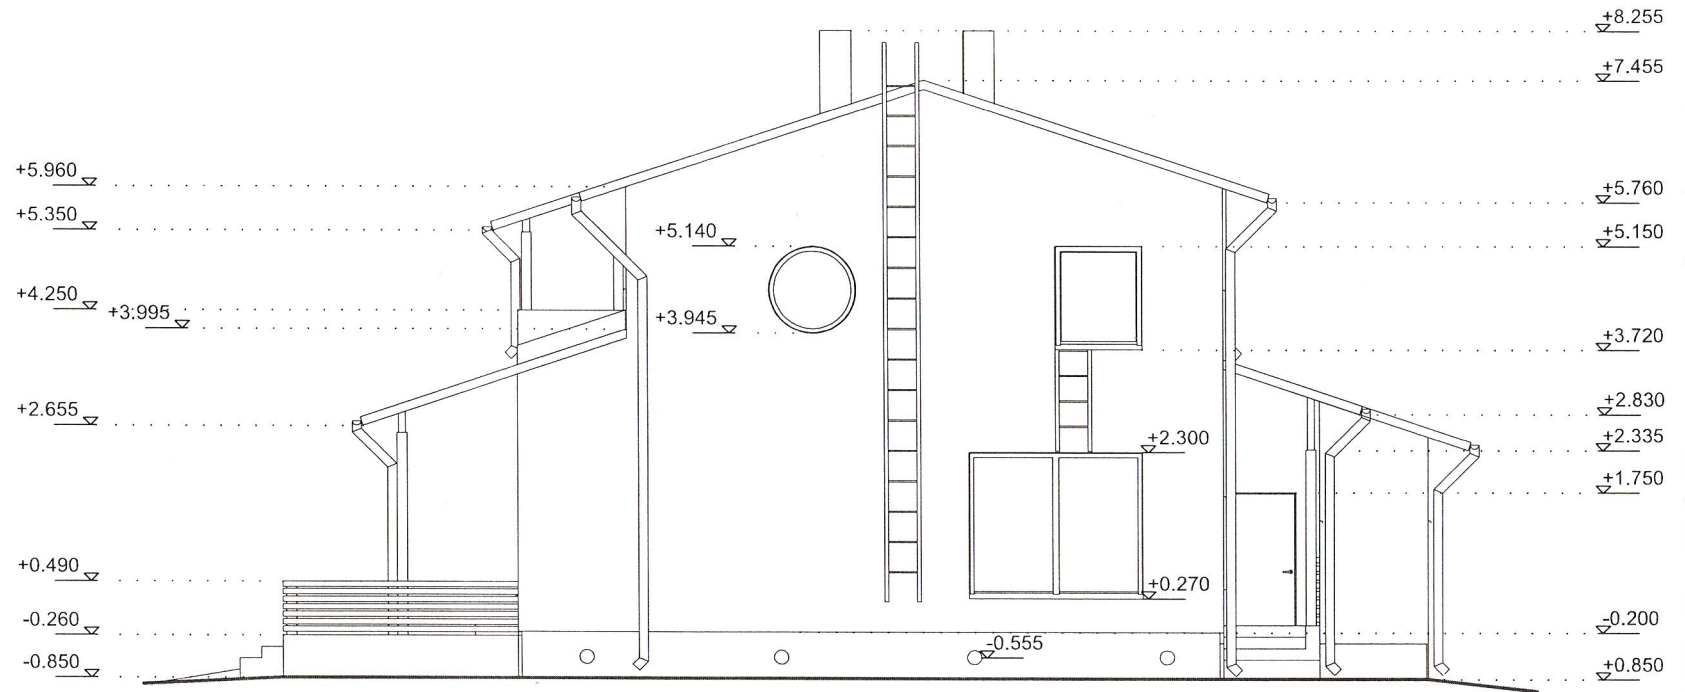

VÄLISVIIMISTLUS:

Sokkel - krohv, toon tumehall

Seinad - krohv, toon beez, puitvooderdus värvitud, toon pruun

Katus - metalprofiil, Ruukki toon pruun RR32

Aknad - puit -alumiinium, toon pruun

Akna plekk - pruun RR32

Uksed - metall, toon pruun RR32

Värvavad - tõstvärav, toon pruun

Vihmaveesüsteem - metalprofiil, Ruukki toon pruun RR32


Tuulekast - laud värvitud, toon pruun

Välistrepp - vimistlemata betoon

Rõdu ja terrasi piire - laud värvitud, toon pruun

Redel - metall, toon pruun RR32

VAADE C

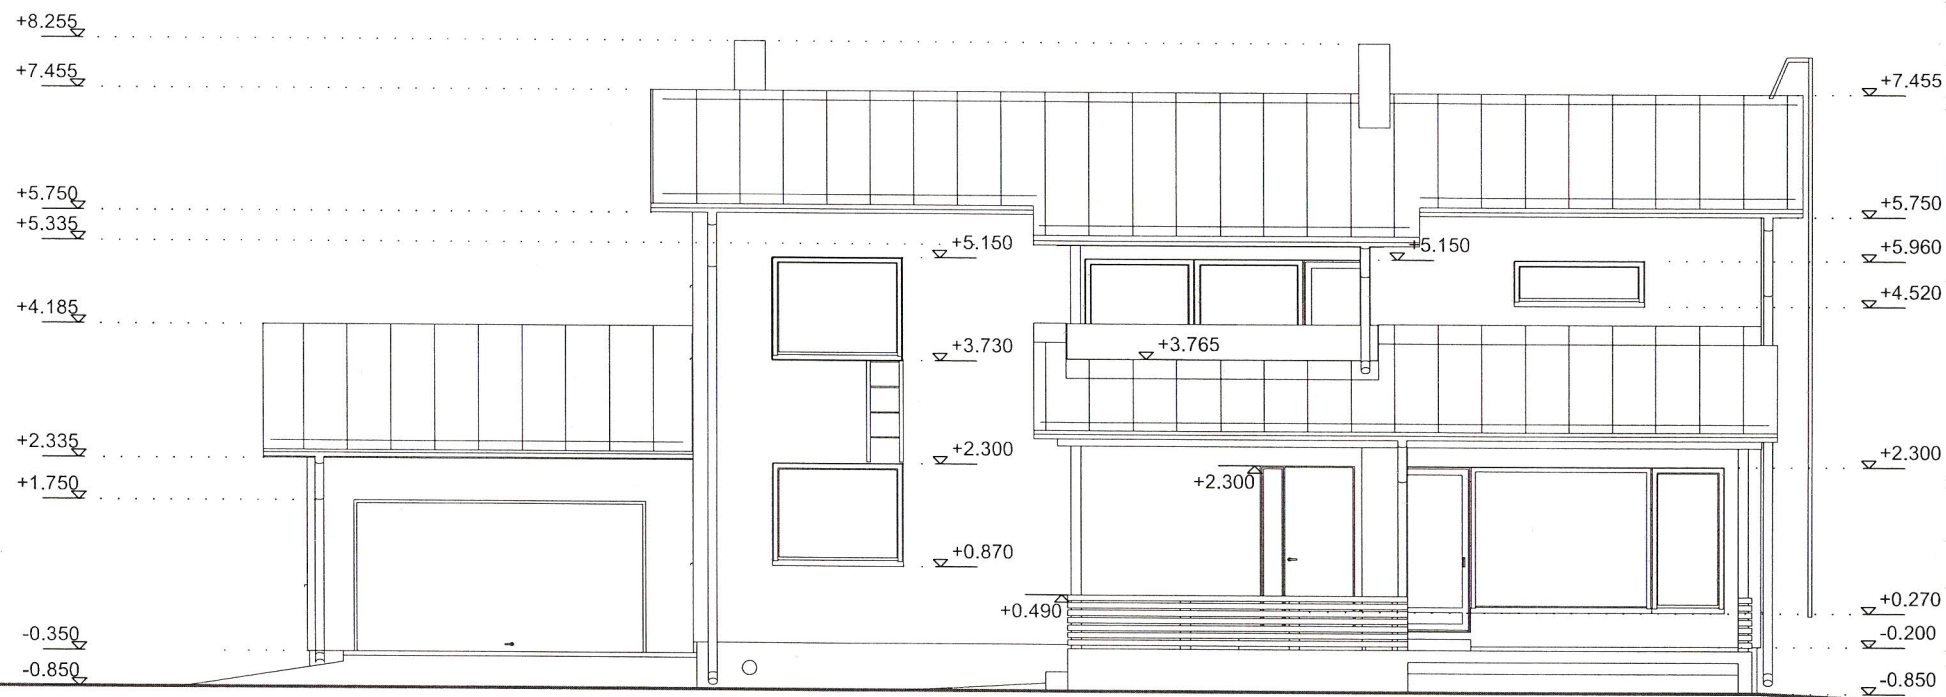

VÄLISVIIMISTLUS:

Sokkel - krohv, toon tumehall

Seinad - krohv, toon beez, puitvooderdus värvitud, toon pruun

Katus - metalprofiil, Ruukki toon pruun RR32

Aknad - puit -alumiinium, toon pruun

Akna plekk - pruun RR32

Uksed - metall, toon pruun RR32

Värvavad- tõstvärav, toon pruun

Vihmaveesüsteem - metalprofiil, Ruukki toon pruun RR32


Tuulekast- laud värvitud, toon pruun

Välistrepp - vimistlemata betoon

Rõdu ja terrasi piire - laud värvitud, toon pruun

Redel - metall, toon pruun RR32

VAADE D

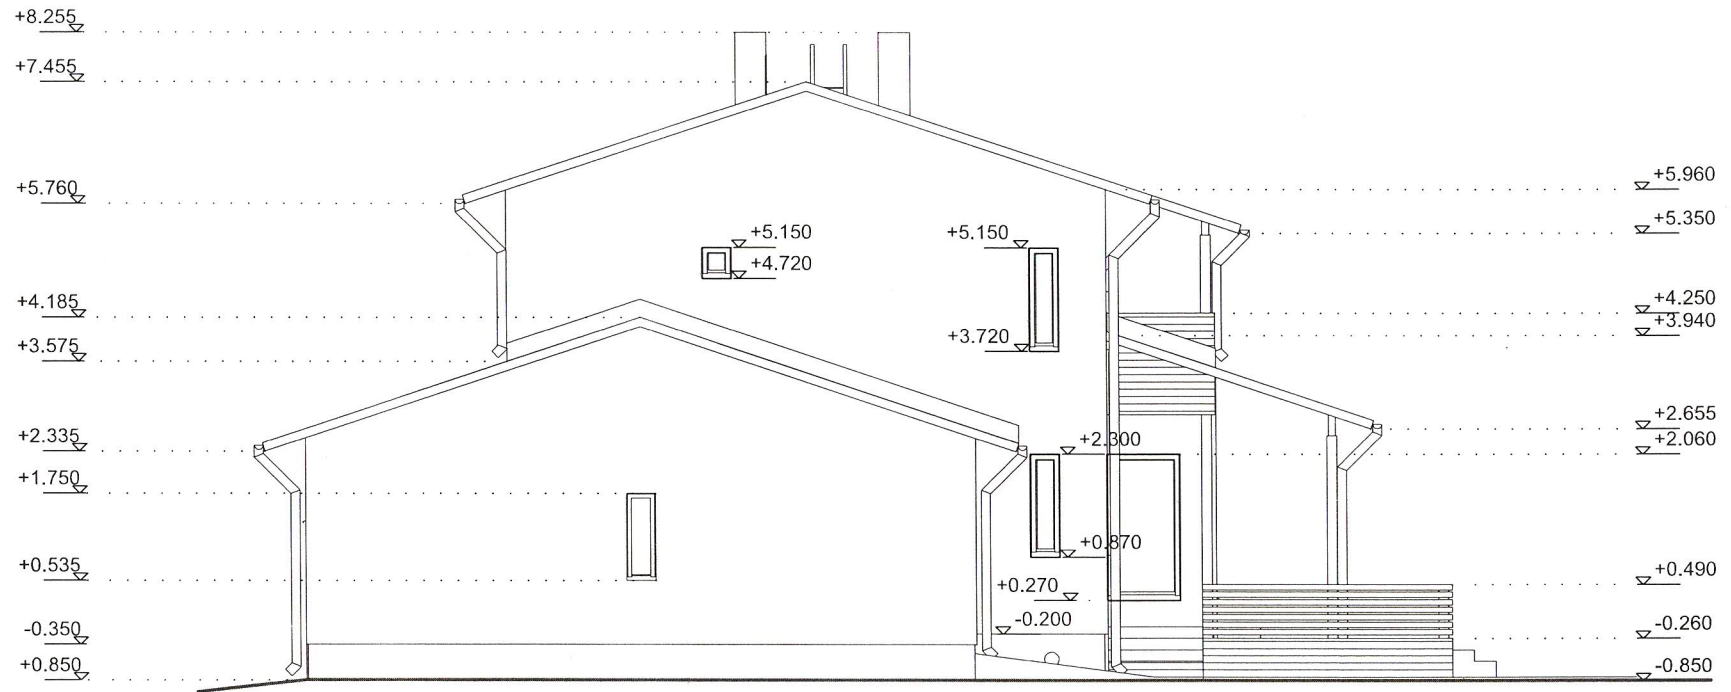

VÄLISVIIMISTLUS:

Sokkel - krohv, toon tumehall

Seinad - krohv, toon beez, puitvooderdus värvitud, toon pruun

Katus - metalprofiil, Ruukki toon pruun RR32

Aknad - puit -alumiinium, toon pruun

Akna plekk - pruun RR32

Uksed - metall, toon pruun RR32

Värvavad - tõstvärav, toon pruun

Vihmaveesüsteem - metalprofiil, Ruukki toon pruun RR32

Tuulekast - laud värvitud, toon pruun

Välistrepp - vimistlemata betoon

Rõdu ja terrasi piire - laud värvitud, toon pruun

Redel - metall, toon pruun RR32

VS1. välissein

- Õhekrohv 10mm
- Aeroc plokk 500mm
- Armatuur vastavalt tootejuhendile
- (min. iga 2 hor.vuuk 2x arm.redel BS 70 d4mm)
- Siseviimistlus (krohv+pahtel+värv)

P1 - põrand

- siseviimistlus/põrandakate
- Põrandakütte kaabel/torustik ja selle alus vast. kütprojektile
- R/b plaat C20/25 h=80mm
- Arm. PE - kile 0,2mm
- PVC soojustus 100 + 100mm vuugid nihutatud
- tihendatud jämeliiv 500mm
- hüdroisolatsioon
- r/b plaatvundament 250mm
- wolf-thermo-moodul 250mm
- alustäide, tihendatud killustik
- geotekstiil

P2 - vahelagi

- siseviimistlus/põrandakate 20mm
- põrandakütte kaabel/torustik ja selle alus vast. kütprojektile
- R/b plaat C20/25 80mm
- Arm. PE - kile 0,2mm
- heliisolatsioon 30mm
- kandekonstruktsioon R/b monoliitne plaat 220mm
- siseviimistlus: pahtel,värv

K1- katus

- Plekk
- Roovitus (vastavalt katusekattele)
- Õhkvahe - distantslist 50x32
- Aluskate
- Puitsõrestik ülem. vöö
- Õhkvahe
- Tuuletõkke 12mm
- Soojustus min.vill 600mm
- Puitsõrestik alum. vöö
- Aurutõkke
- Laeliist (metallist 16x30mm.)
- 2xKipsplaat 2x15 =30mm.

Lõige A -A

