
LÕIGE 2-2 M 1:125

Varjutaimede matt	70-100mm
Drenaažikiht Floraxx Top	20mm
Absorbeeruv aluskate	
Juuretõkkekate	
Pealiskiht - Unifleks EKP 5,0 kg/m2	
Aluskiht - Unifleks EPP 4,0 kg/m2	
Soojustus - Isover OL-TOP	50mm
Soojustus - EPS60	150+150mm
Kalded - kergkruus fr.4-10 mm	
Hüdroisolatsioon	
Olemasolev katuse konstruktsioon	

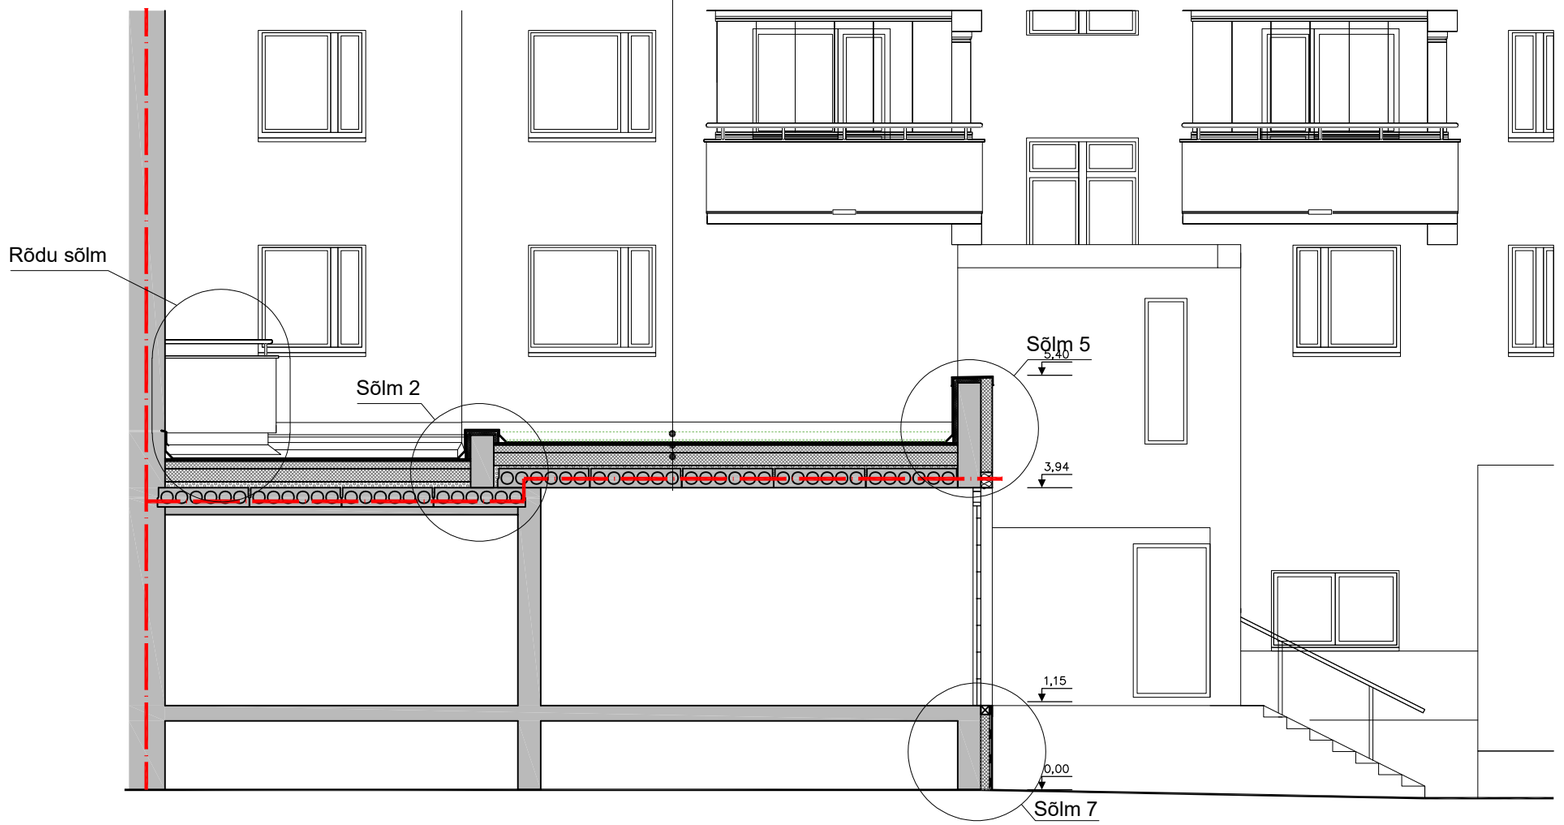

	TELLIJA Tallinn, korteriühistu	ARHITEKTID:	
	OBJEKT korterelamu madala hooneosa katuse ja fassaadi rekonstrueerimine	KUUPÄEV 22.04.2025	
	JOONIS Lõige 2-2	STAADIUM PP	MASTAAP M 1:125 / LEHT AE-6