


HARJASÕLM


M1:10

KUUMTSINGITUD HARJAPLEKK

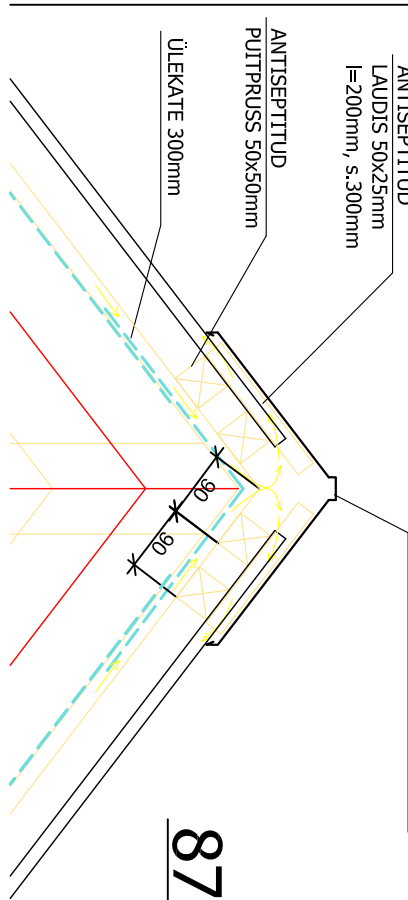

Lõige 1-1


M1:50

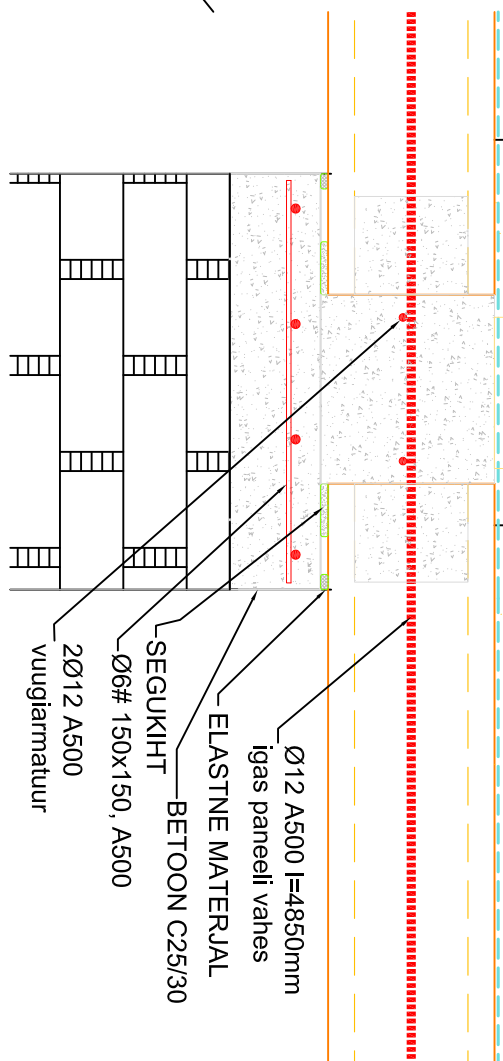

RÄASTASÕLM

M1:10

VALTSIPLEKK
PUTIPROOVITUS 50x50mm, s=600mm
TUULUTUSPILU: SARIKA KOHAL TUULUTUSLUSIT 22x50mm 22mm
AUSKATE Ranka (ÜLEKATE 150mm)
PUTIPARIKAD

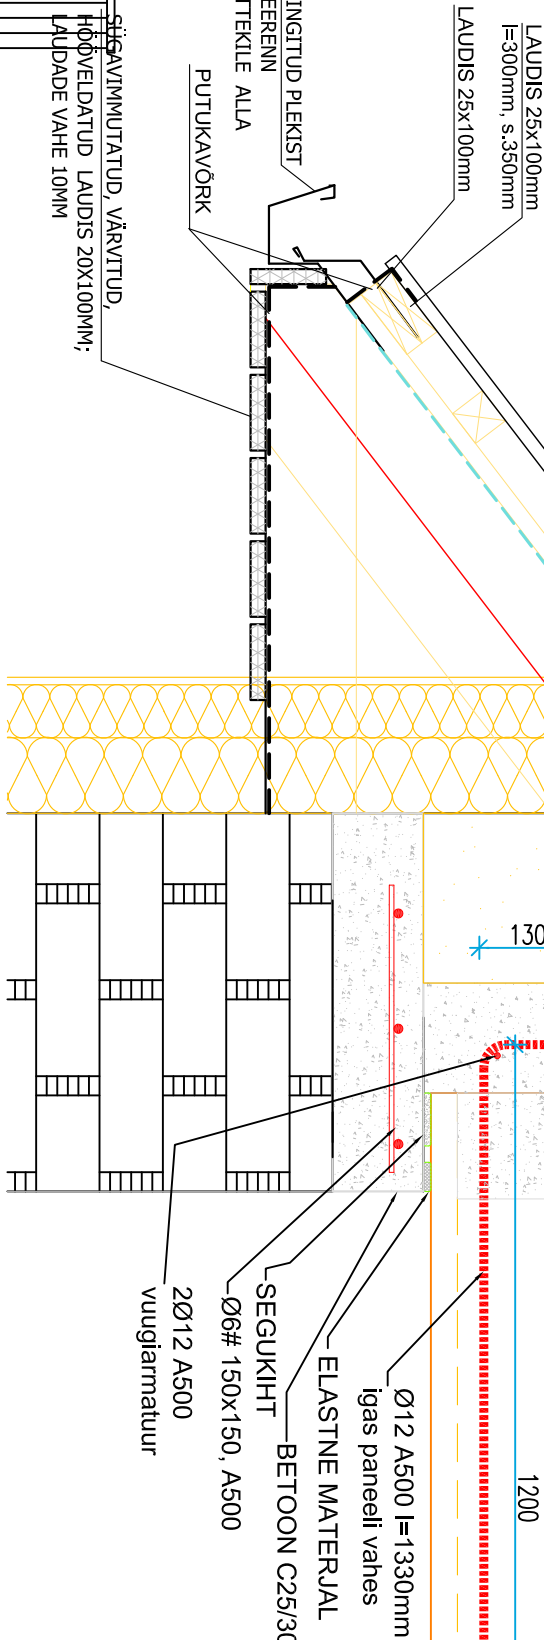

Sokisõlm 2 vt. joonis K-45

Märkused:

- ±0,00 = 75,20
- Kõikide materjalide paigaldamisel pidada kinni tootja paigaldusjuhenditest.
- Kõiki materjale võib välja vahetada tehniliste näitajate poolest samaväärtsetega, arvestades ekspluatatsiooni kulusid (sh kasutus- ja hoolduskulusid) ja koostööstades arhitektiga, materjalide samaväärsus peab olema koostööstatud teijia, projektiteerija ja omanikujärelevalvega.
- Aurutõkke ja hüdroisolatsiooni ülekate min 200mm.
- Paneelide toetuspiiskus min 65mm.

75.20

maapind 74.81

kasutamata kelder

±0,00=75,20

+3,40

+6,575

3010

6575

4865

2250

5185

A

B

C

D

1	02.03.2010	Lisatud harja- ja rästasõlmed.	A. Ziljan
Muudatus	Kuupäev	Muudatuse kirjeldus	Projekteerija
Projekteerija			
Endla 45A/ Tulika 31 REG.NR.10496958		Objekti nimetus:	Jaeküla Kool
Tel: 6 996 995. Faks: 6 996 924 e-mail:amhold@amhold.ee		Vaeküla küla, Sõmeru vald, Järve-Elmu	
MTR reg nr: EGI0496958; EMT0496958; EIT0496958; EKT0496958		Joonise nimi:	Lõige 1 - 1
EOT0496958; EPT0496958; EPT0496958; EPT0496958		Mõõt:	M 1:50; 1:10
Tehnilisele koostööle registreeritud nr. 200249053; Muutuskäsitamisel registreeritud nr. 672003-P		Projekteerija:	Aleksandr Ziljan
Vastutav projektiteerija: Joel Lipson		Pr-staad:	PP
Projekteerija:		Aht nr:	