
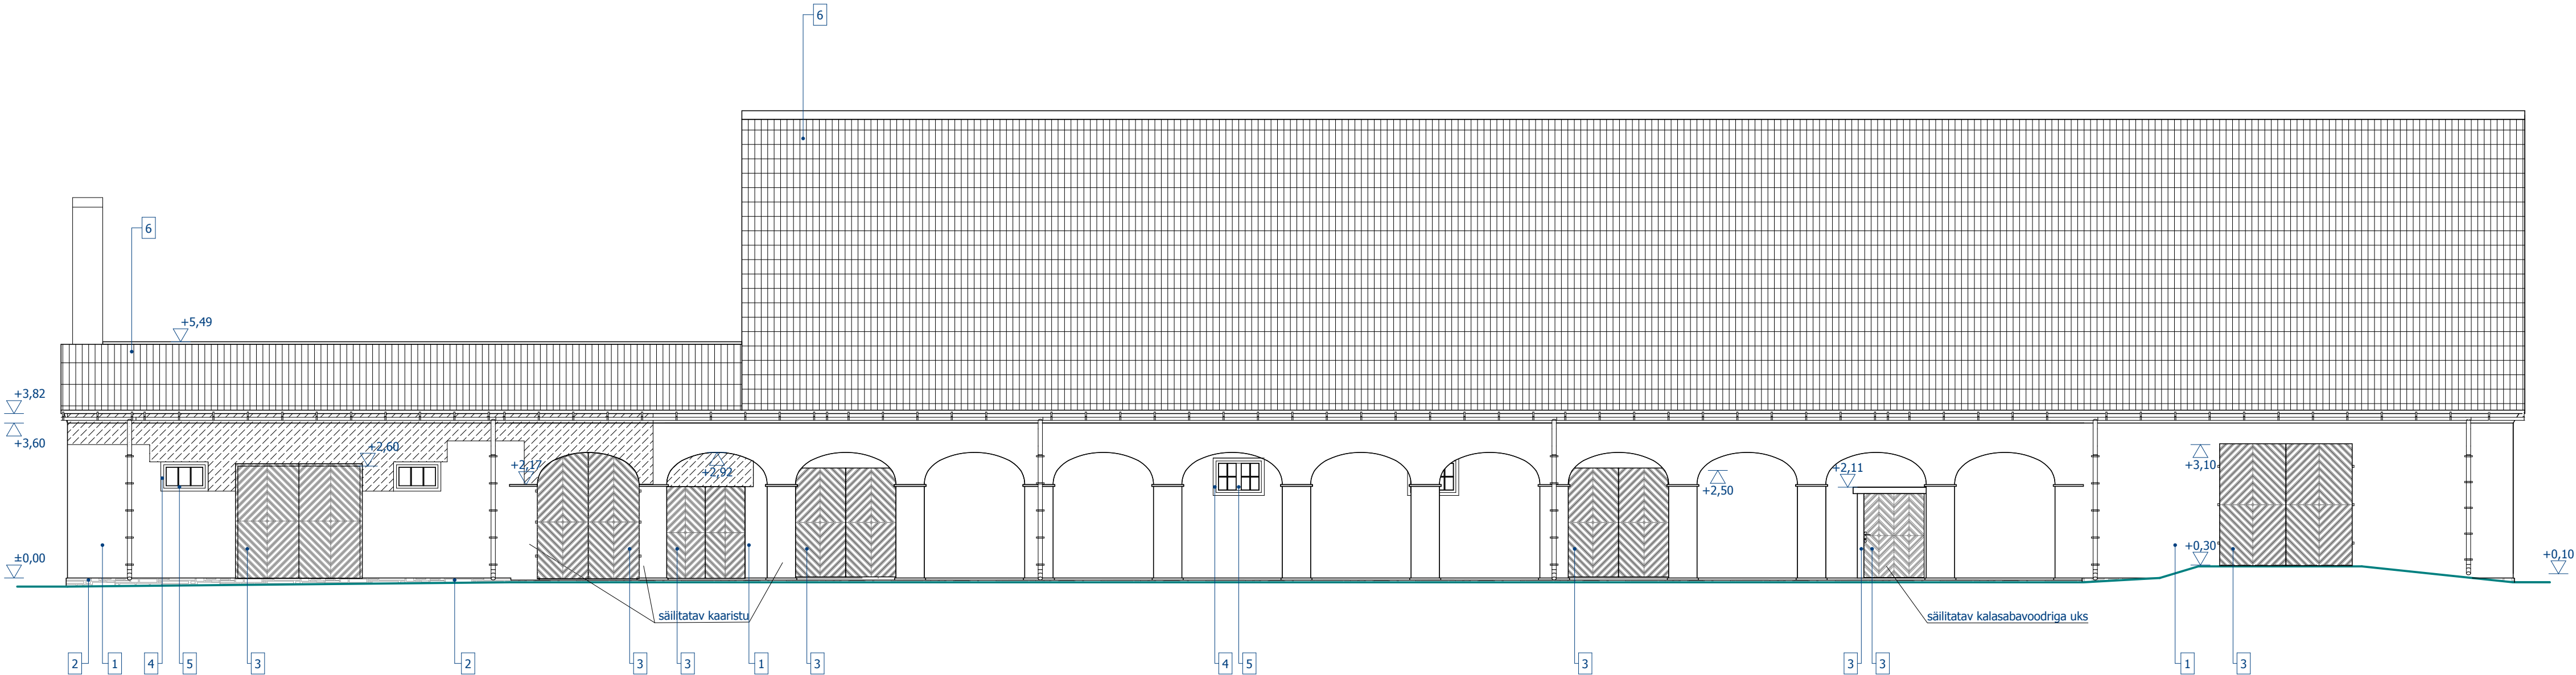


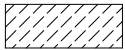

Krohvipinnad: vana lahtine krohv eemaldada mehhaaniliselt. Samuti eemaldatakse hilisemad tsementkrohvi pinnaosad.
Kui osaliselt säilib vana lubikrohv, siis uue krohvi koostis peab olema sama mis vanal. Krohvi koostis tuleb kindlaks teha laboratoorse uuringu käigus vastava ala spetsialisti poolt.
Puitpindadelt eemaldada vana värv mehhaaniliselt.

PUITDETAILIDE VÄRVITONID ON MÄÄRATUD
TIKKURILA SYMPHONI KATALOOGI JÄRGI

- 1 - seinad - kare lubikrohv, värvitoon valge
- 2 - sokkel - eenduv, paekivi
- 3 - akna- ja ukseuugid, väravad, valgusavadeta välisused - linaseemneõlivärv, toon PUNAKASPRUUN M408
- 4 - aknalengid ja valgusavadega uste piidad, linaseemneõlivärv, toon TUMEHALL V498
- 5 - akna- ja ukseraamid, linaseemneõlivärv, toon HALL M498
- 6 - okaspuu-sindel, tõrvatud linaõli-puutõrvaga

 murenenud või täielikult sidemördita seinaosad

PROJEKTGRUPP ROSENBERG OÜ C.R. Jakobsoni 14, Tallinn, 10128 tel. 6009677, faks 6008765, e-post kontakt@pgr.ee EP10785396-0001, EL10785396-0001, EK10785396-0001, EO10785396-0001 Müüsupakkumise tegevusluba EI49/2004-P	töö nimetus	Inglise mõisa ait-kuivati. Kultuurimälestise reg.nr.15196 Restaureerimise projekt	
	tellija	Technosol OÜ	
	juhataja	Peep Rosenberg	
	arhitekt	Maret Rosenberg	
asukoht		Inglise mõisa, Inglise küla, Kehtna vald, Raplamaa	kuupäev
joonis		Vaade idast suletud luukidega	mõõt
			joonise nr.
			AE-7