
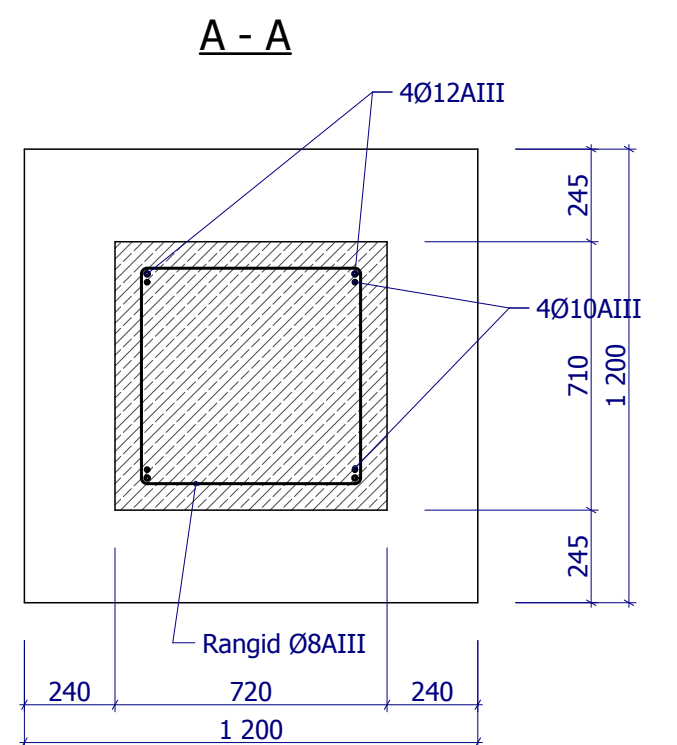
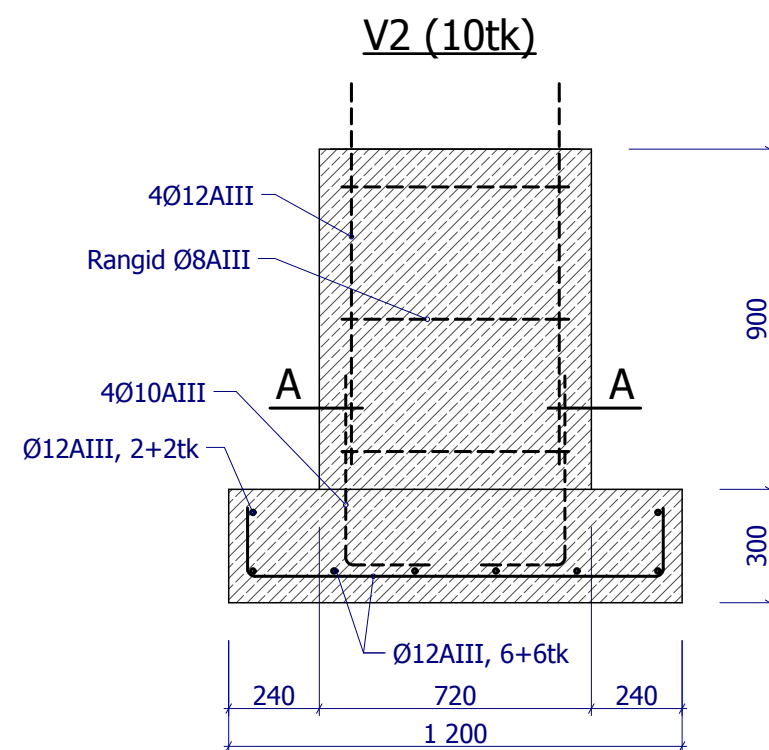
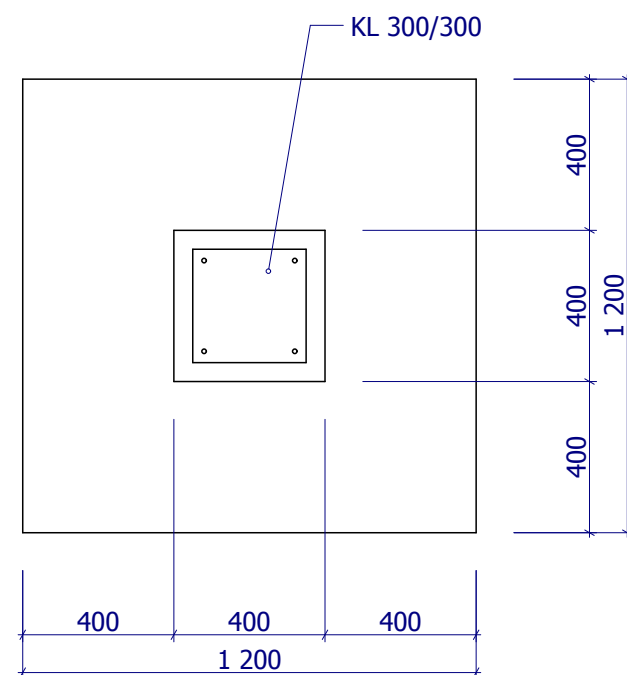
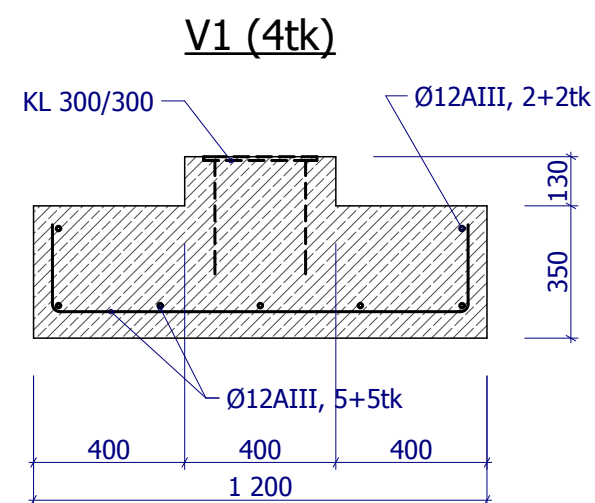


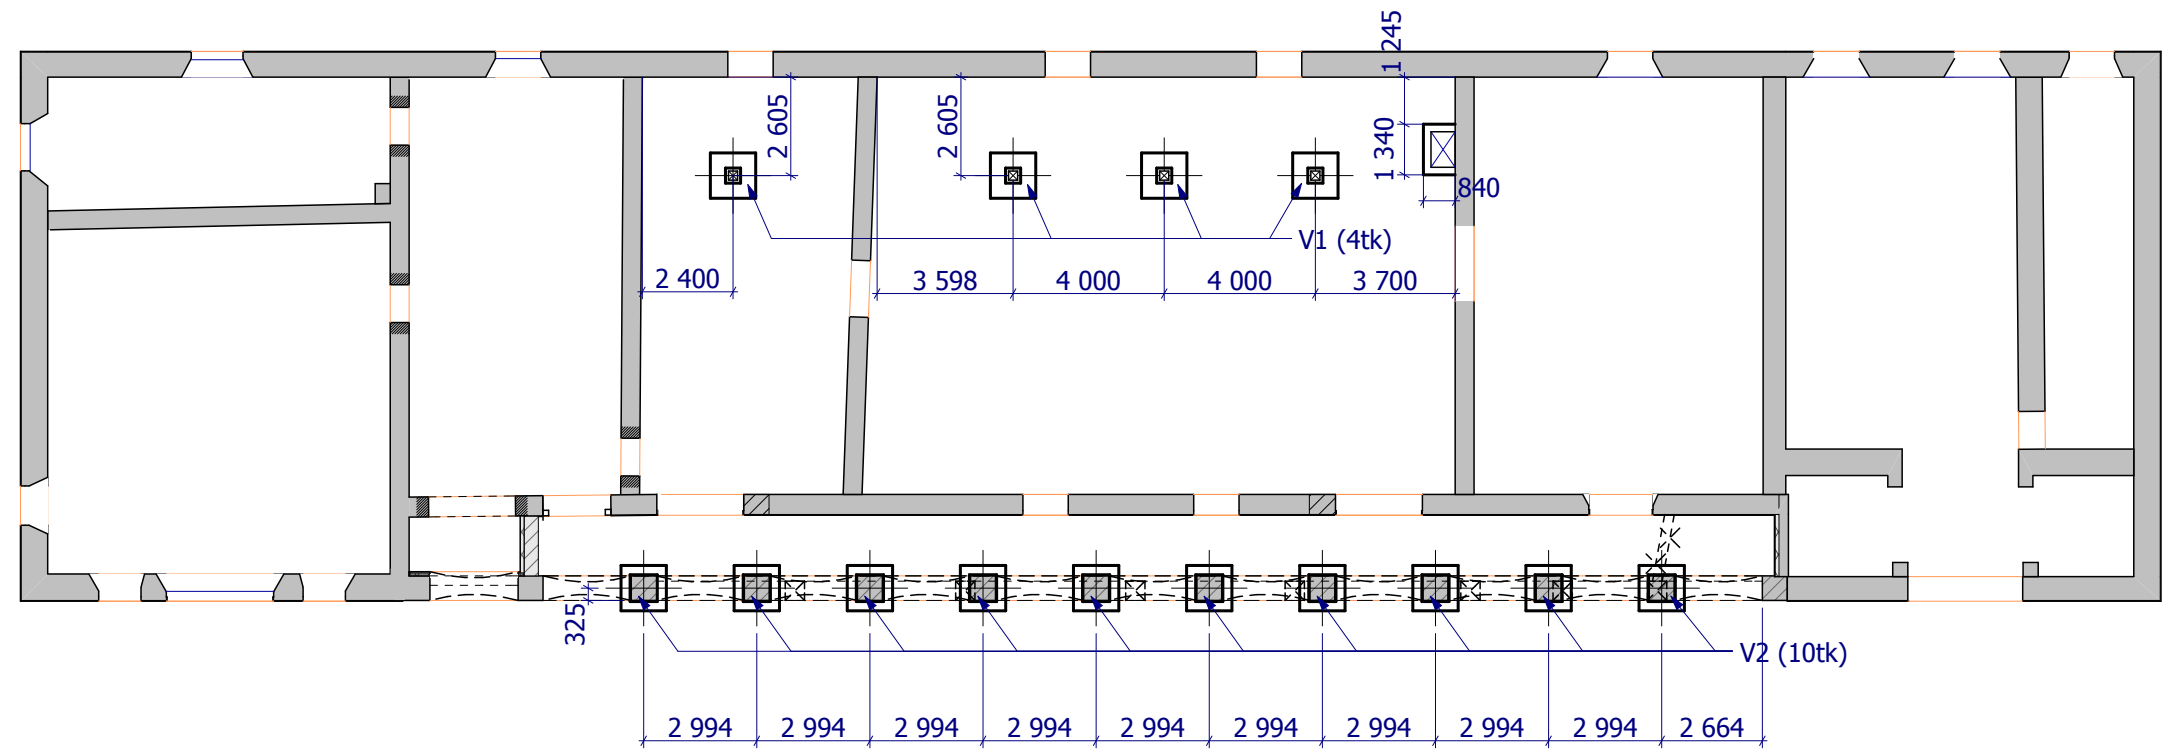

PROJEKTGRUPP ROSENBERG OÜ C.R. Jakobsoni 14, Tallinn, 10128 tel. 60096777, faks 6008765, e-post kontakt@pgr.ee EP10785396-0001, EL10785396-0001, EK10785396-0001, EO10785396-0001 Muinsuskaitseamet tegevusluba E149/2004-P	töö nimetus	Ingliste mõisa ait-kuivati. Kultuurimälestise reg.nr.15196 Restaureerimise projekt		töö nr.	2008-28	st.	PP
	tellija	Technosol OÜ		kuupäev	01.2009		
juhataja	Peep Rosenberg	asukoht	Ingliste mõisa, Ingliste küla, Kehtna vald, Raplamaa		mõõt	1:20, 1:200	
arhitekt	Maret Rosenberg	joonis	Vundamentide plaan ja lõiked		joonise nr.	K-1	