


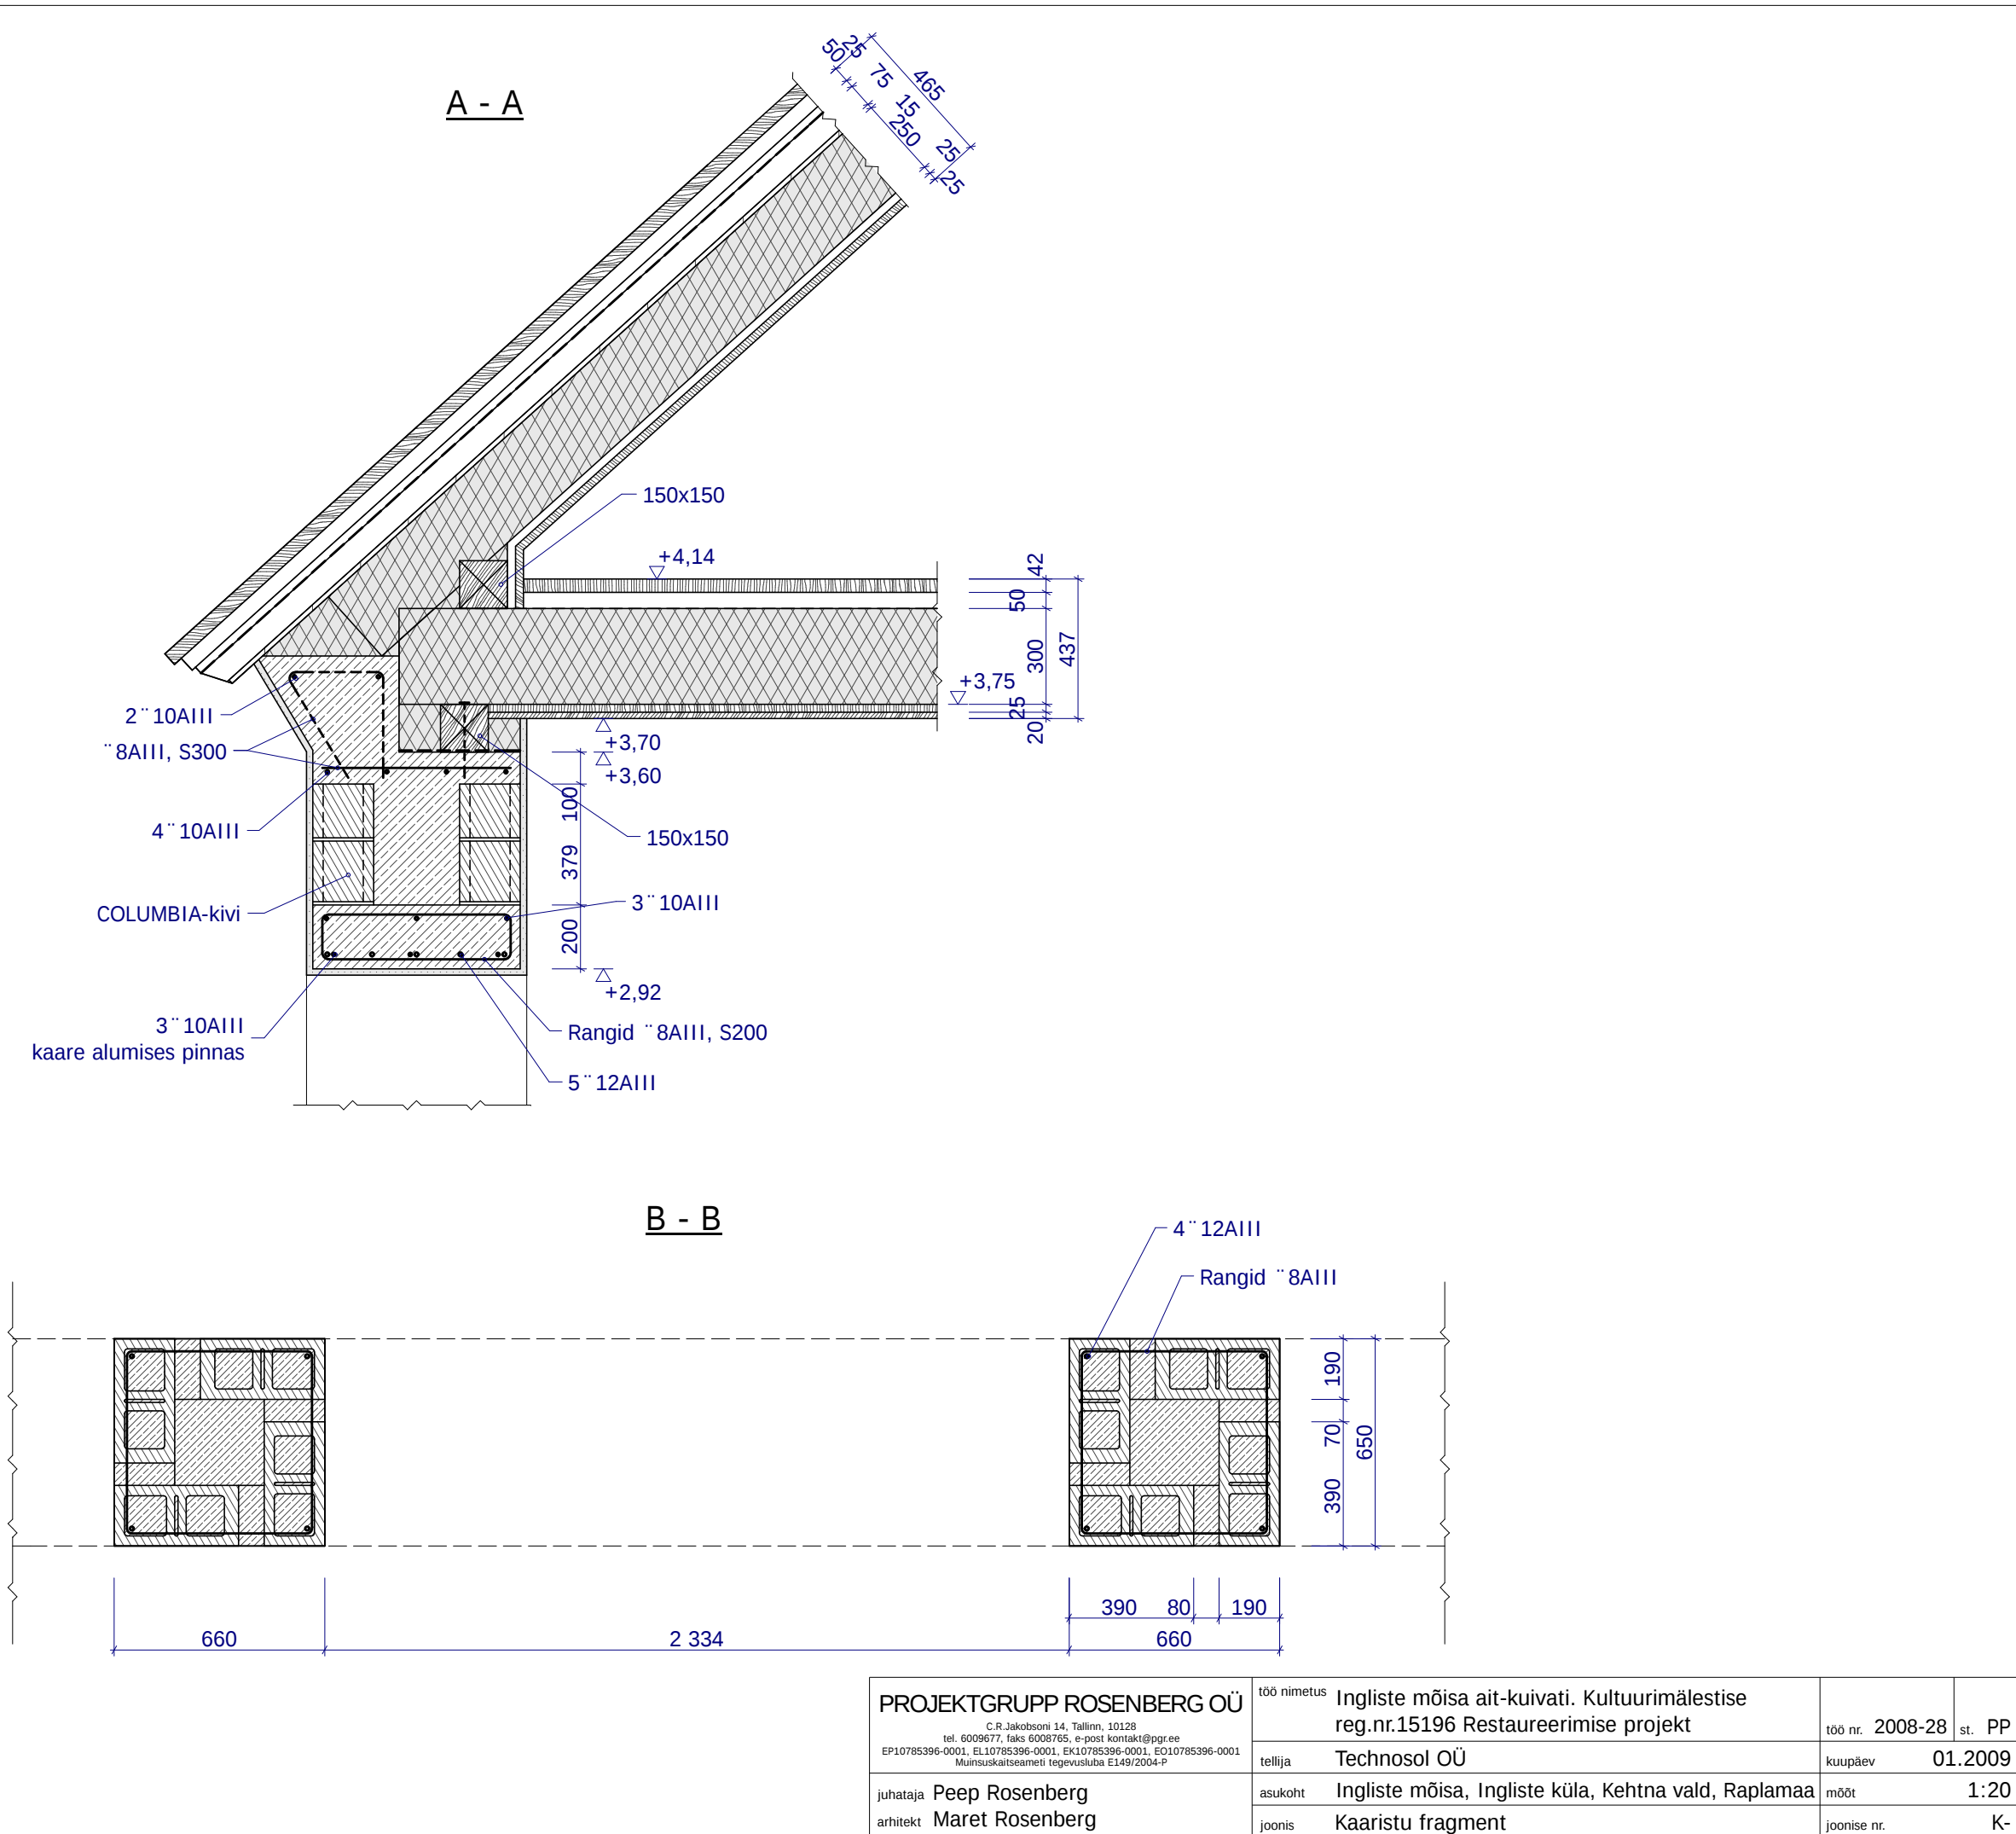

PROJEKTGRUPP ROSENBERG OÜ C.R.Jakobsen 14, Tallinn, 10128 tel. 6009677, faks 6000765, e-post kontakt@pgr.ee EP10785396-0001, EI10785396-0001, EK10785396-0001, EO10785396-0001 Muinsuskaitseameti tegevusluba E149/2004-P		töö nimetus Ingliste mõisa ait-kuivati. Kultuurimälestise reg.nr.15196 Restaureerimise projekt	töö nr. 2008-28	st. PP
juhataja Peep Rosenberg arhitekt Maret Rosenberg		tellija Technosol OÜ	kuupäev 01.2009	
		asukoht Ingliste mõisa, Ingliste küla, Kehtna vald, Rapla	mõõt 1:20	
		joonis Kaaristu fragment	joonise nr. K-	