




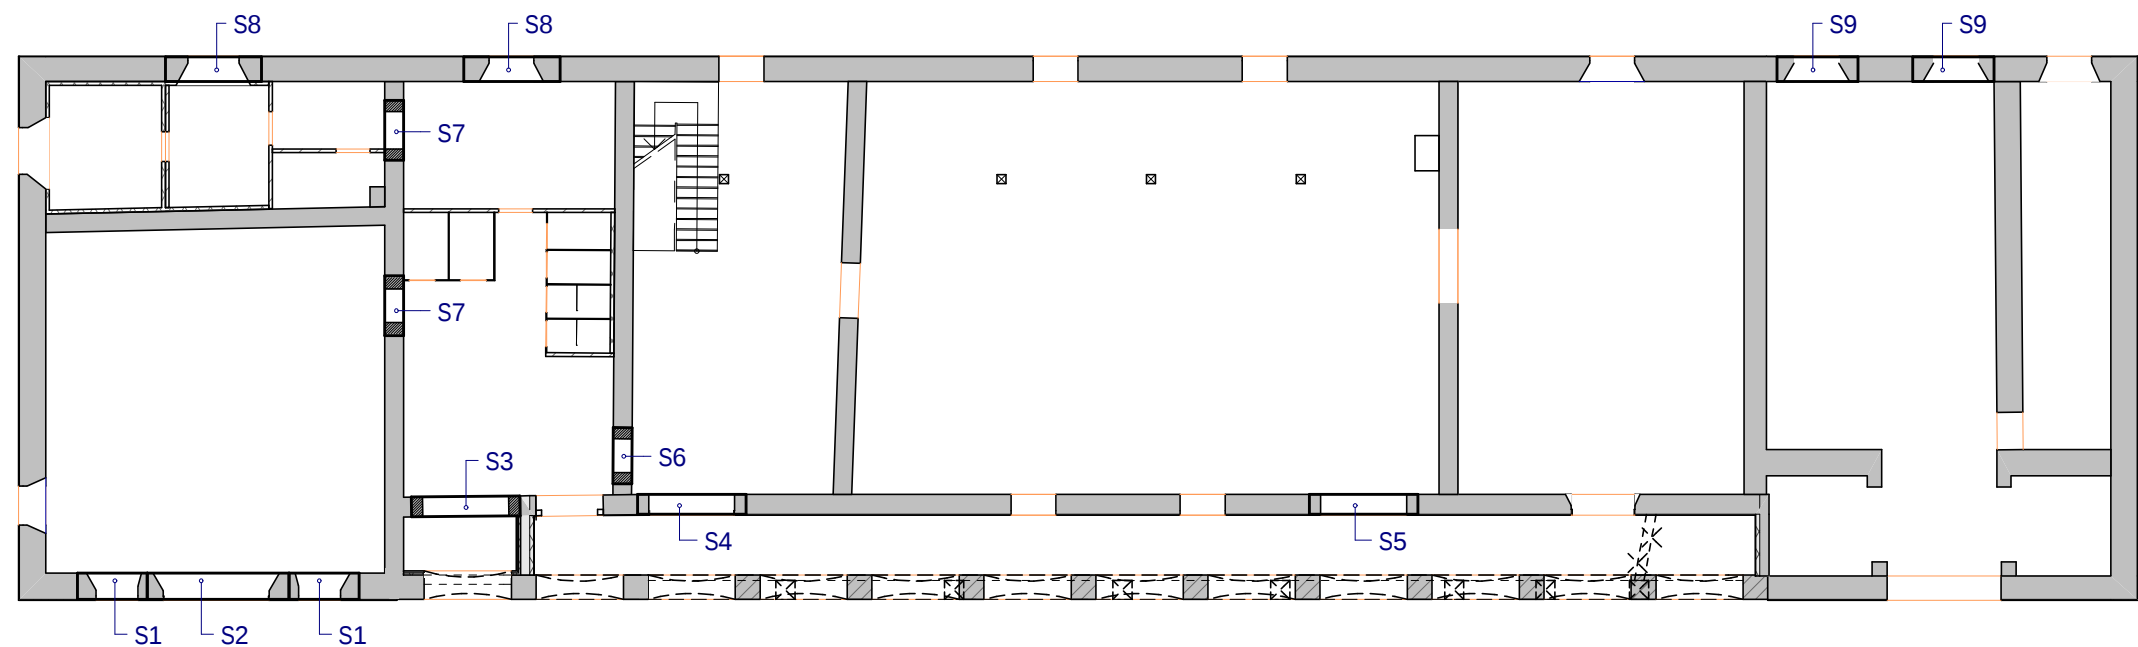


S1, S8, S9

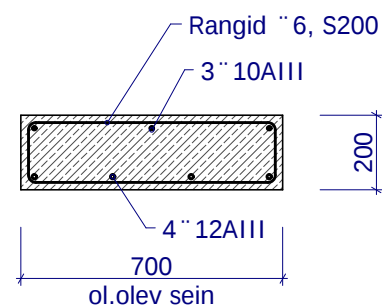


S2

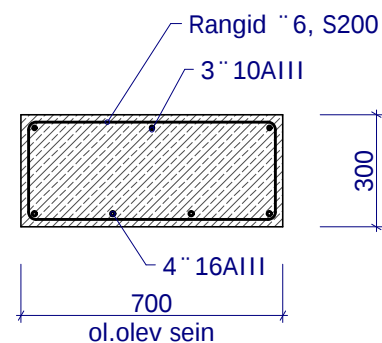


S3, S4

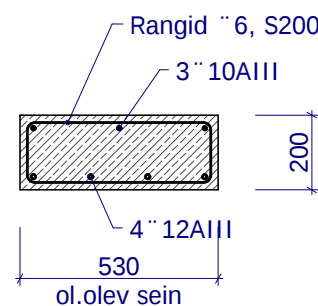

S5

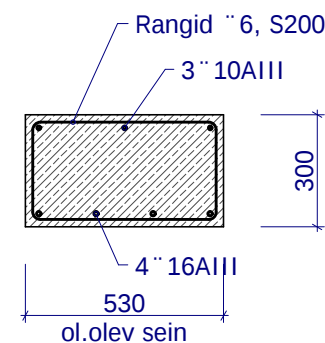

S6, S7

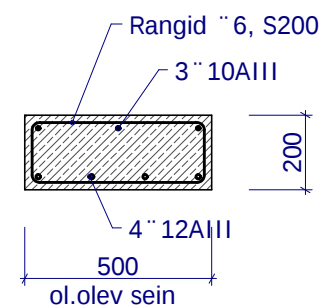

PROJEKTGRUPP ROSENBERG OÜ C.R.Jakobsoni 14, Tallinn, 10128 tel. 6009677, faks 6008765, e-post kontakt@pgr.ee EP10785396-0001, EL10785396-0001, EK10785396-0001, EO10785396-0001 Muinsuskaitseameti tegevustuba E149/2004-P	töö nimetus	Inglise mõisa ait-kuivati. Kultuurimälestise reg.nr.15196 Restaureerimise projekt		töö nr.	2008-28	st.	PP
	tellija	Technosol OÜ		kuupäev	01.2009		
	juhataja	Peep Rosenberg		asukoht	Inglise mõisa, Inglise küla, Kehtna vald, Raplamaa		mõõt 1:20, 1:200
	arhitekt	Maret Rosenberg		joonis	Silluste plaan ja lõiked		joonise nr. K-