


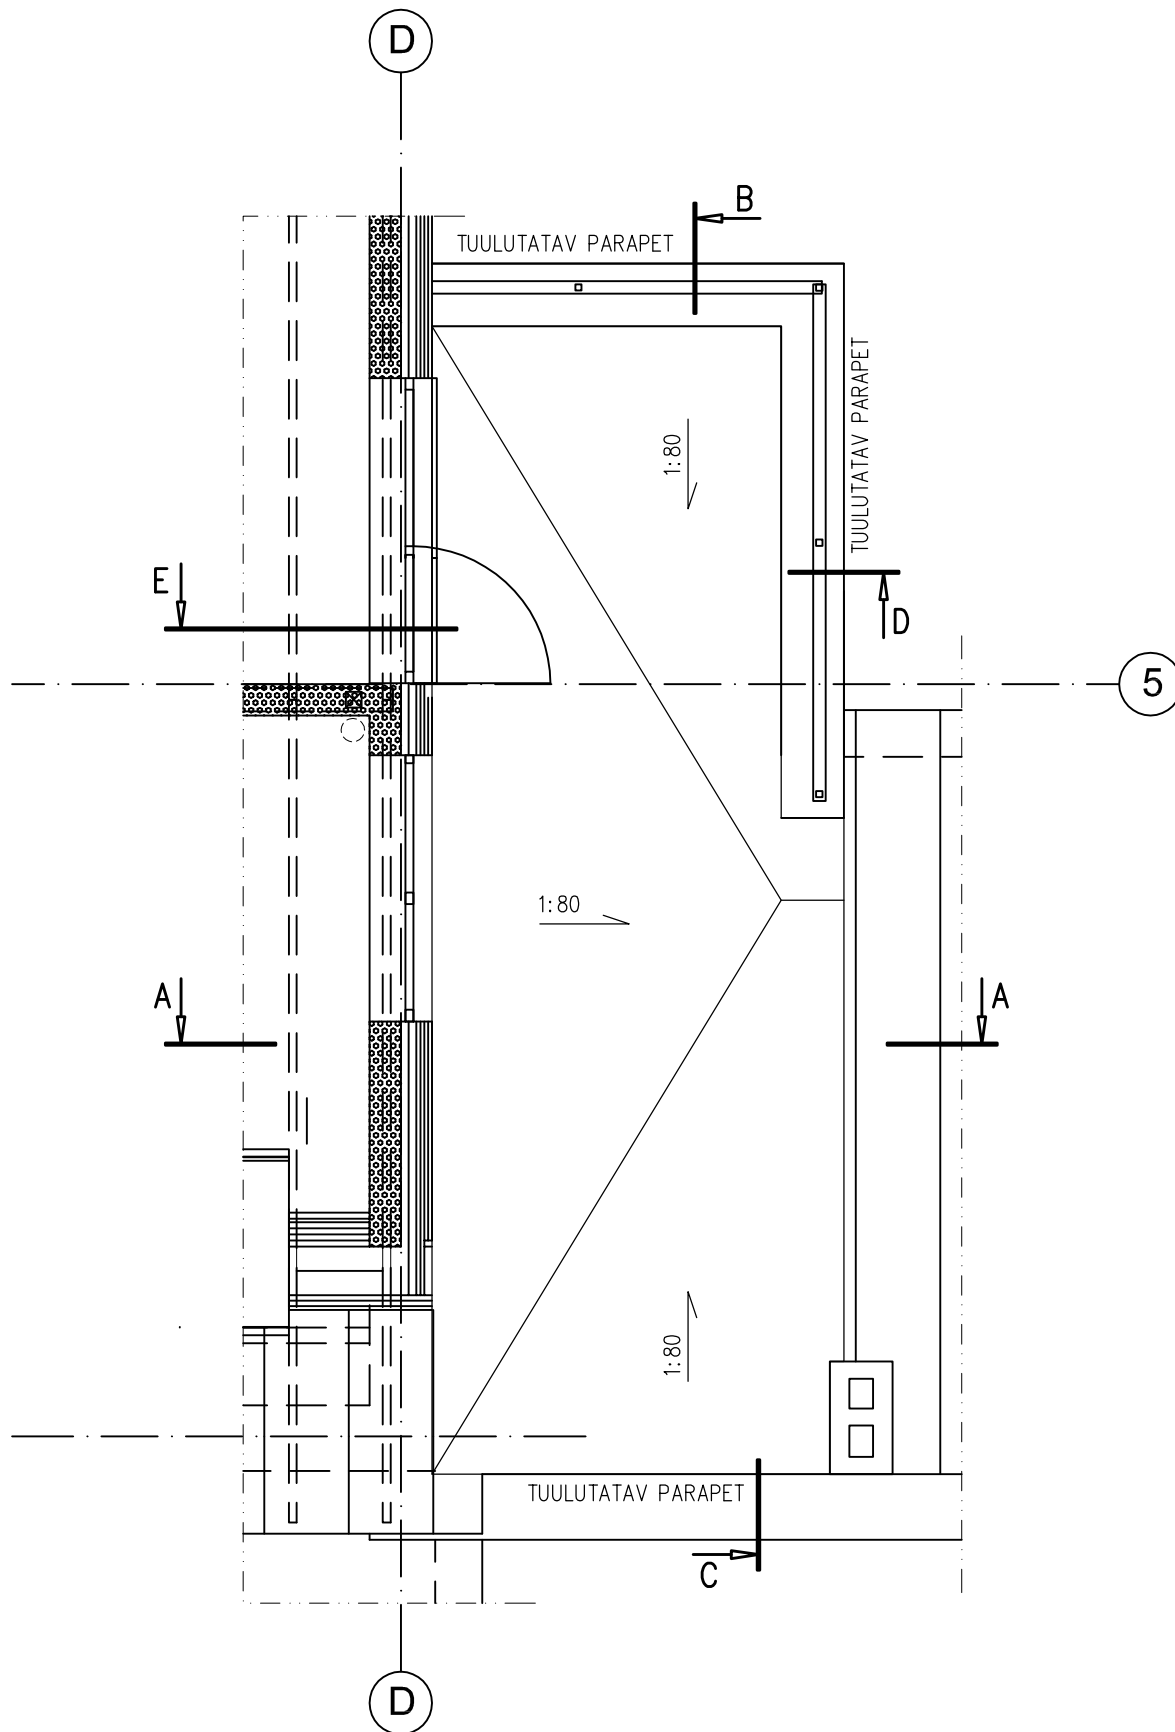

nr.	Muudatus	Muutja	Kuupäev																							
<table border="1"> <tr> <td rowspan="2"> INSENERIBÜROO  Inseneribüroo UKU OÜ MTR: EEP000596 Ranna tee 2 76901 Tabasalu Estonia tel +372 53414936 info@buku.ee </td><td colspan="2"> Joonis TERRASS LÕIGETE PAIKNEMISE SKEEM </td><td> Kuupäev 06.09.2010 </td></tr> <tr> <td colspan="2"> Objekt ERAMU Põllu tn 56, Nõmme linnaosa, Tallinn </td><td> Mõõt 1:50 </td></tr> <tr> <td colspan="2"> Joonestas: U.Rasina </td><td colspan="2"> Lehti kokku 1 </td></tr> <tr> <td colspan="2"> Projekteeris: U.Rasina </td><td colspan="2"> Leht 1 </td></tr> <tr> <td colspan="2"> Projekt 10081 </td><td colspan="2"> Staadium TÖÖPROJEKT </td></tr> <tr> <td colspan="2"></td><td colspan="2"> Joonise nr. K-001 </td></tr> </table>				INSENERIBÜROO  Inseneribüroo UKU OÜ MTR: EEP000596 Ranna tee 2 76901 Tabasalu Estonia tel +372 53414936 info@buku.ee	Joonis TERRASS LÕIGETE PAIKNEMISE SKEEM		Kuupäev 06.09.2010	Objekt ERAMU Põllu tn 56, Nõmme linnaosa, Tallinn		Mõõt 1:50	Joonestas: U.Rasina		Lehti kokku 1		Projekteeris: U.Rasina		Leht 1		Projekt 10081		Staadium TÖÖPROJEKT				Joonise nr. K-001	
INSENERIBÜROO  Inseneribüroo UKU OÜ MTR: EEP000596 Ranna tee 2 76901 Tabasalu Estonia tel +372 53414936 info@buku.ee	Joonis TERRASS LÕIGETE PAIKNEMISE SKEEM		Kuupäev 06.09.2010																							
	Objekt ERAMU Põllu tn 56, Nõmme linnaosa, Tallinn		Mõõt 1:50																							
Joonestas: U.Rasina		Lehti kokku 1																								
Projekteeris: U.Rasina		Leht 1																								
Projekt 10081		Staadium TÖÖPROJEKT																								
		Joonise nr. K-001																								