



FASAD MOT NORR

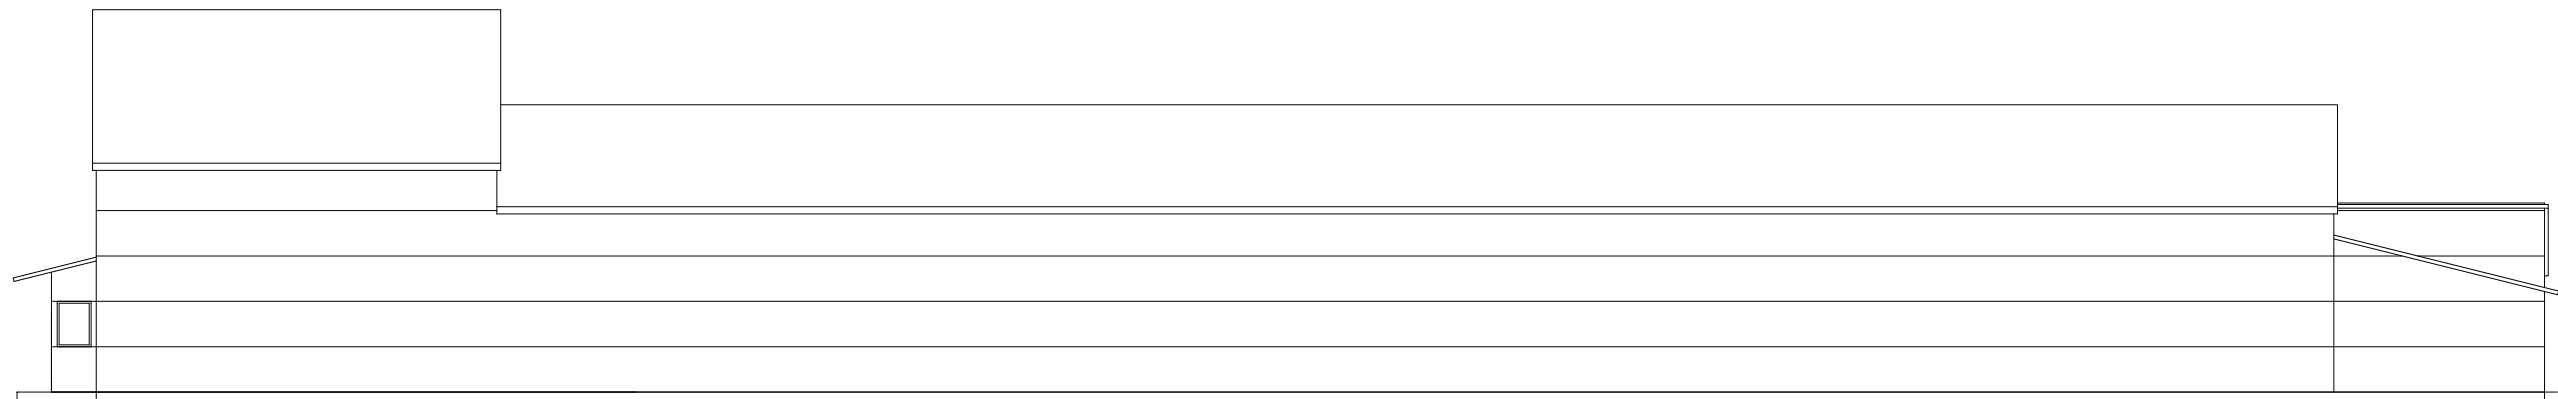


FASAD MOT SÖDER

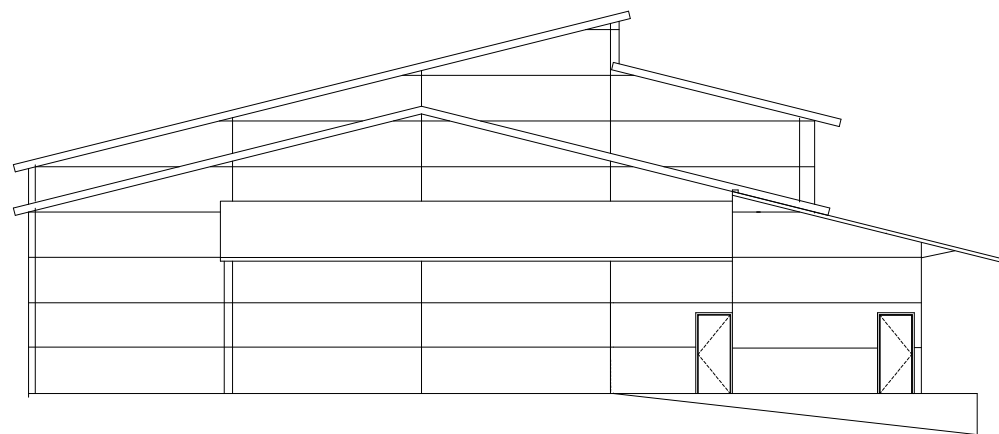

FASAD MOT VÄSTER

SKALA 1:200 LG JOHNSON ARKITEKTKONTOR

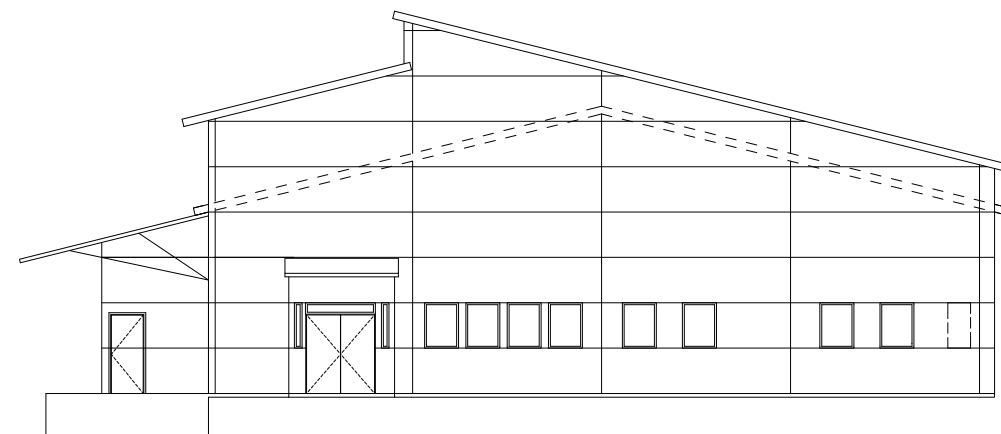

FASAD MOT ÖSTER