
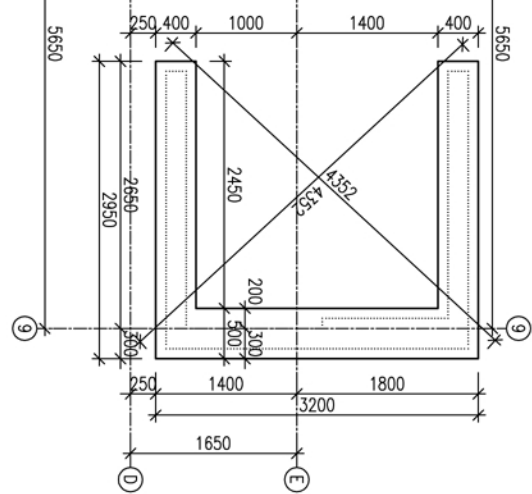


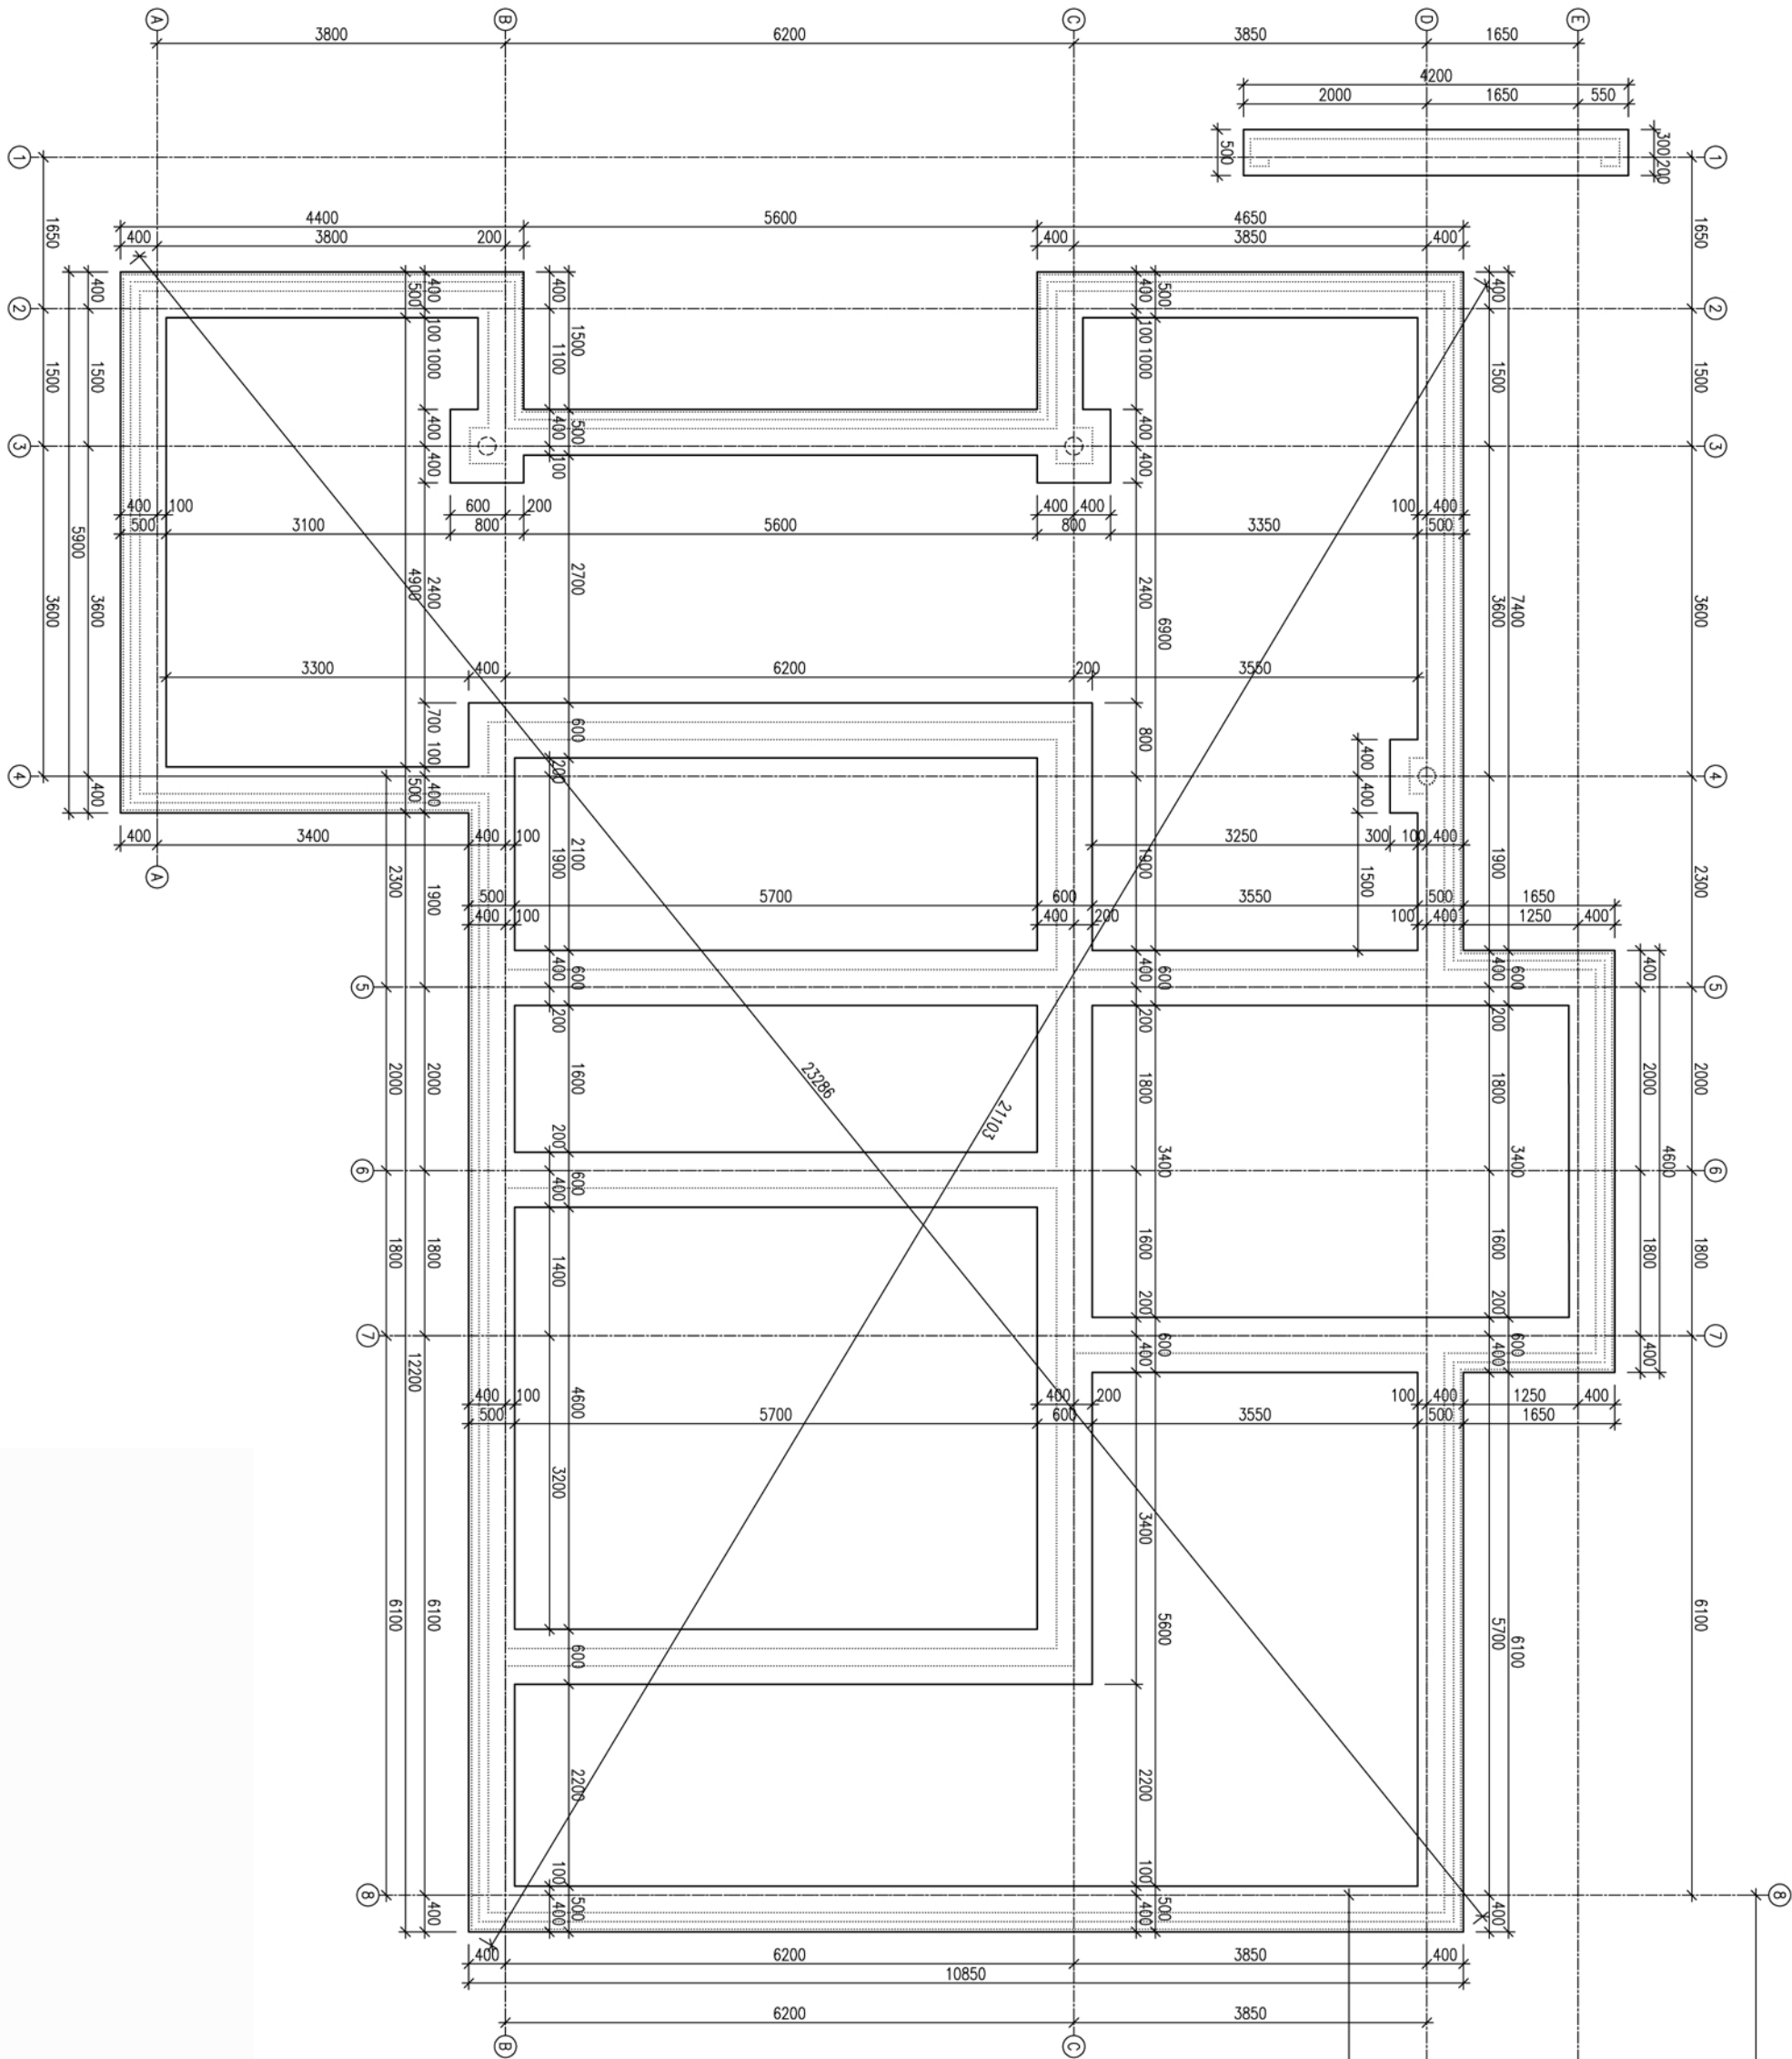

Märkused:

- Km. taldmiku alla -1,60, km. taldmiku peale -1,40;
- Vundamendi taldmiku alt eemaldada kogu kasvupinnas
- Vundamenditaldmiku alla rajada ~20cm paksune tihendatud liivalusele
- Liivalusealuse all olevat pinnase struktuuri mitte rikkuda
- Armatuuri minimaalne kaitsekiht 50mm
- Betooni tugevusklass C25/30
- Armatuuri Ø10 ülekattepikkus jätkamisel 300mm
- Vundament armeeritakse pikiarmatuuriga Ø10 jaotusarmatuuriga Ø8 s.200...300mm
- Betooni maht: 13,3m³