


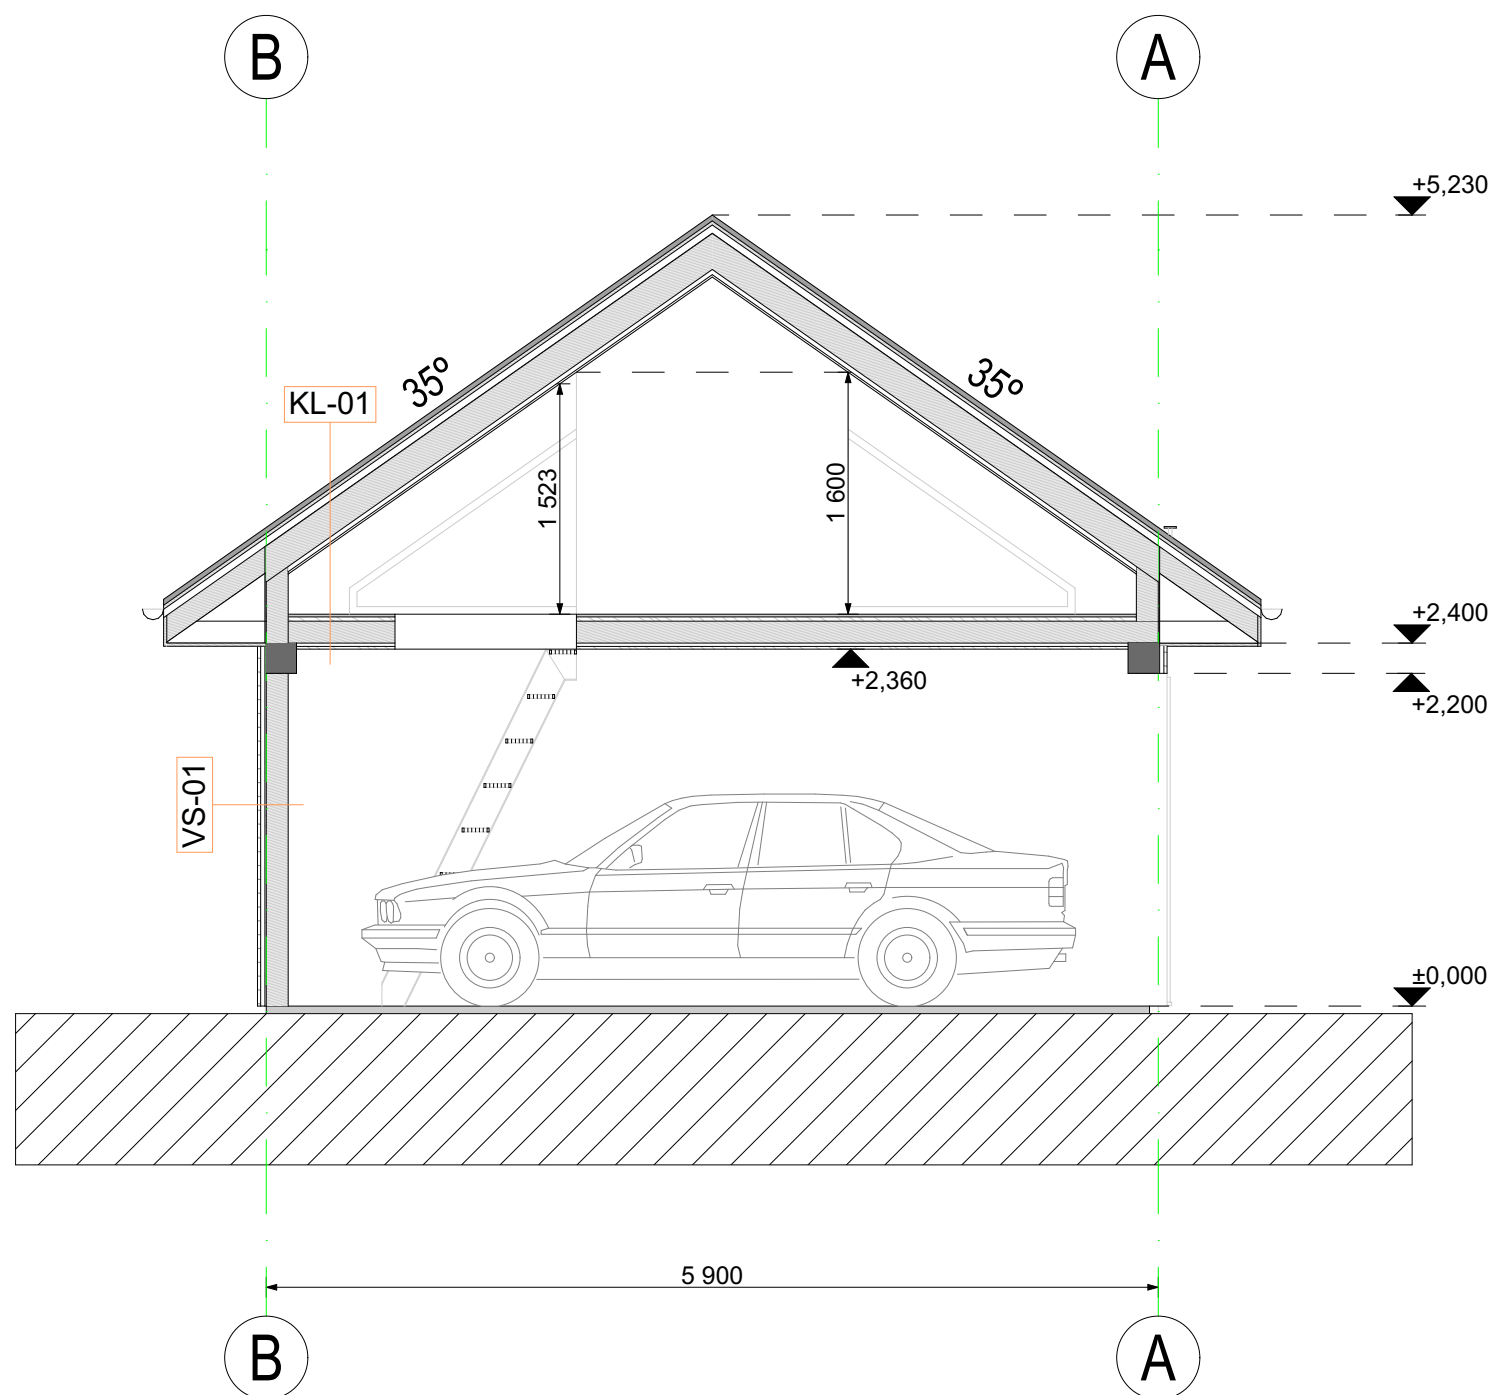

KL-01

Katus

- Plekk
- Roov 22x100mm
- Tuulutusroov 45x45mm
- Aluskate/tuuletõkkemembraan
- Fermid
- Roov 28x70 mm
- Voodrilaud 12 mm.
- Viimistlus

Lagi

- Puitlaastplaat 18 mm
- Vahelaetalad 145 mm
- Roov 22x70 mm
- Sisevoodrilaud 12 mm
- Viimistlus

VS-01

- Fassaadilaudis vert.. 21x145 mm
- Roov 28x45 mm
- Roov 28x45 mm
- Tuuletõkkemembraan
- Tuuletõkkekiipsplaat 9 mm
- Põhikarkass 45x145 mm
- Ehitusplaat 13 mm
- Viimistlus

MÄRKUSED:

1. Avatäidele antud mõõdud näitavad avade mõõte.
2. Kõik konstruktsioonid dimensioneerida konstruktori poolt.