


Hinnaesildise lisa 1 - Olemasolevate ruumide plaan

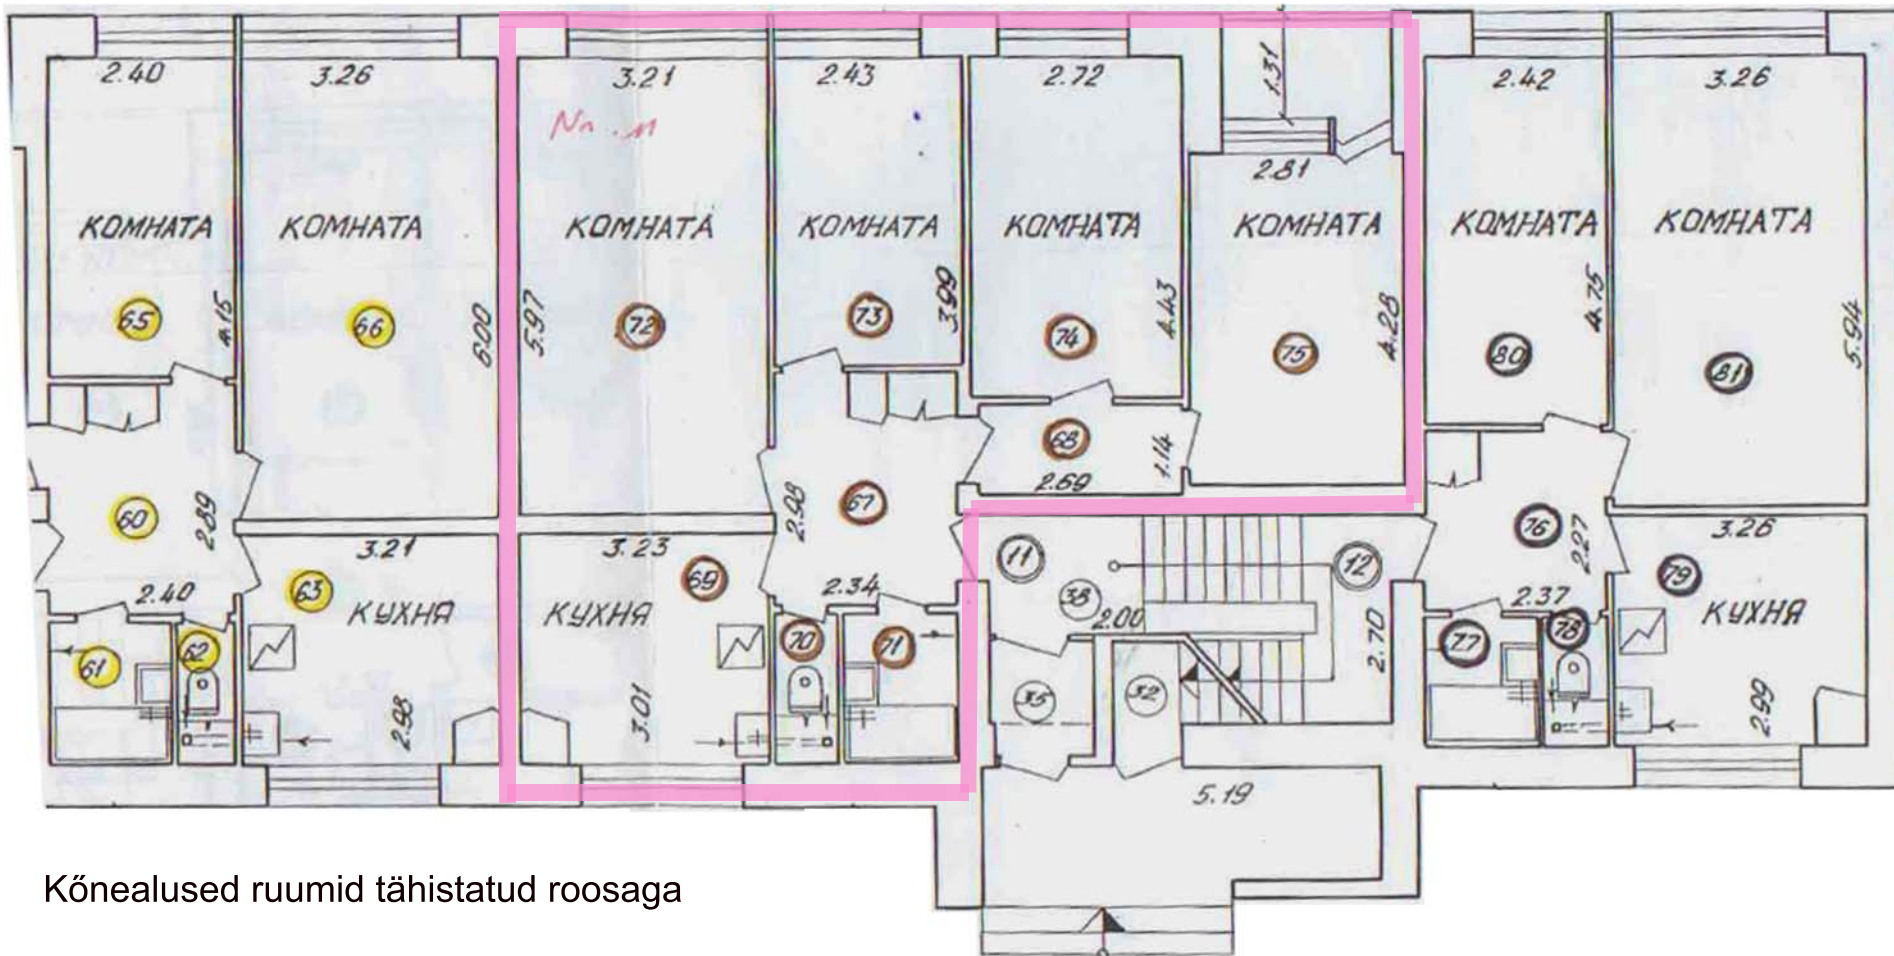

Kõnealused ruumid tähistatud roosaga