


- Märkused
1. Kõik muudatused tuleb kooskõlastada arhitektiga.
 2. Kõik mõõdud ja kõrgusmärgid kontrollida ehitusel.
 3. Joonist käsitleda koos arhitektuurse osa mistahtes jooniste, seletuskirja ja spetsifikatsioonidega. Vastuolu ilmlemisel käesoleva joonise ning arhitektuurse või mistahtes muu projekti osa jooniste, spetsifikatsioonide või seletuskirja vahel tuleb kohelelt teavitada projekteerijat või projektijuhti.
 4. Kõikide ehitustoodete kasutamisel tuleb lähtuda tootjapoolsetest paigaldamis- ja kasutamistuhistest ning tootjapoolsete sõlmede tüüplahendusest.
 5. Kandvate seinte, põrandate, vahelagede, katuste ja muude konstruktsioonide lahenduse kinnitab konstruktsiooni projekteerija vastavalt koormustele ja nõuetele.
 6. Tagada konstruktsioonide vee- ja niiskuskindlus.

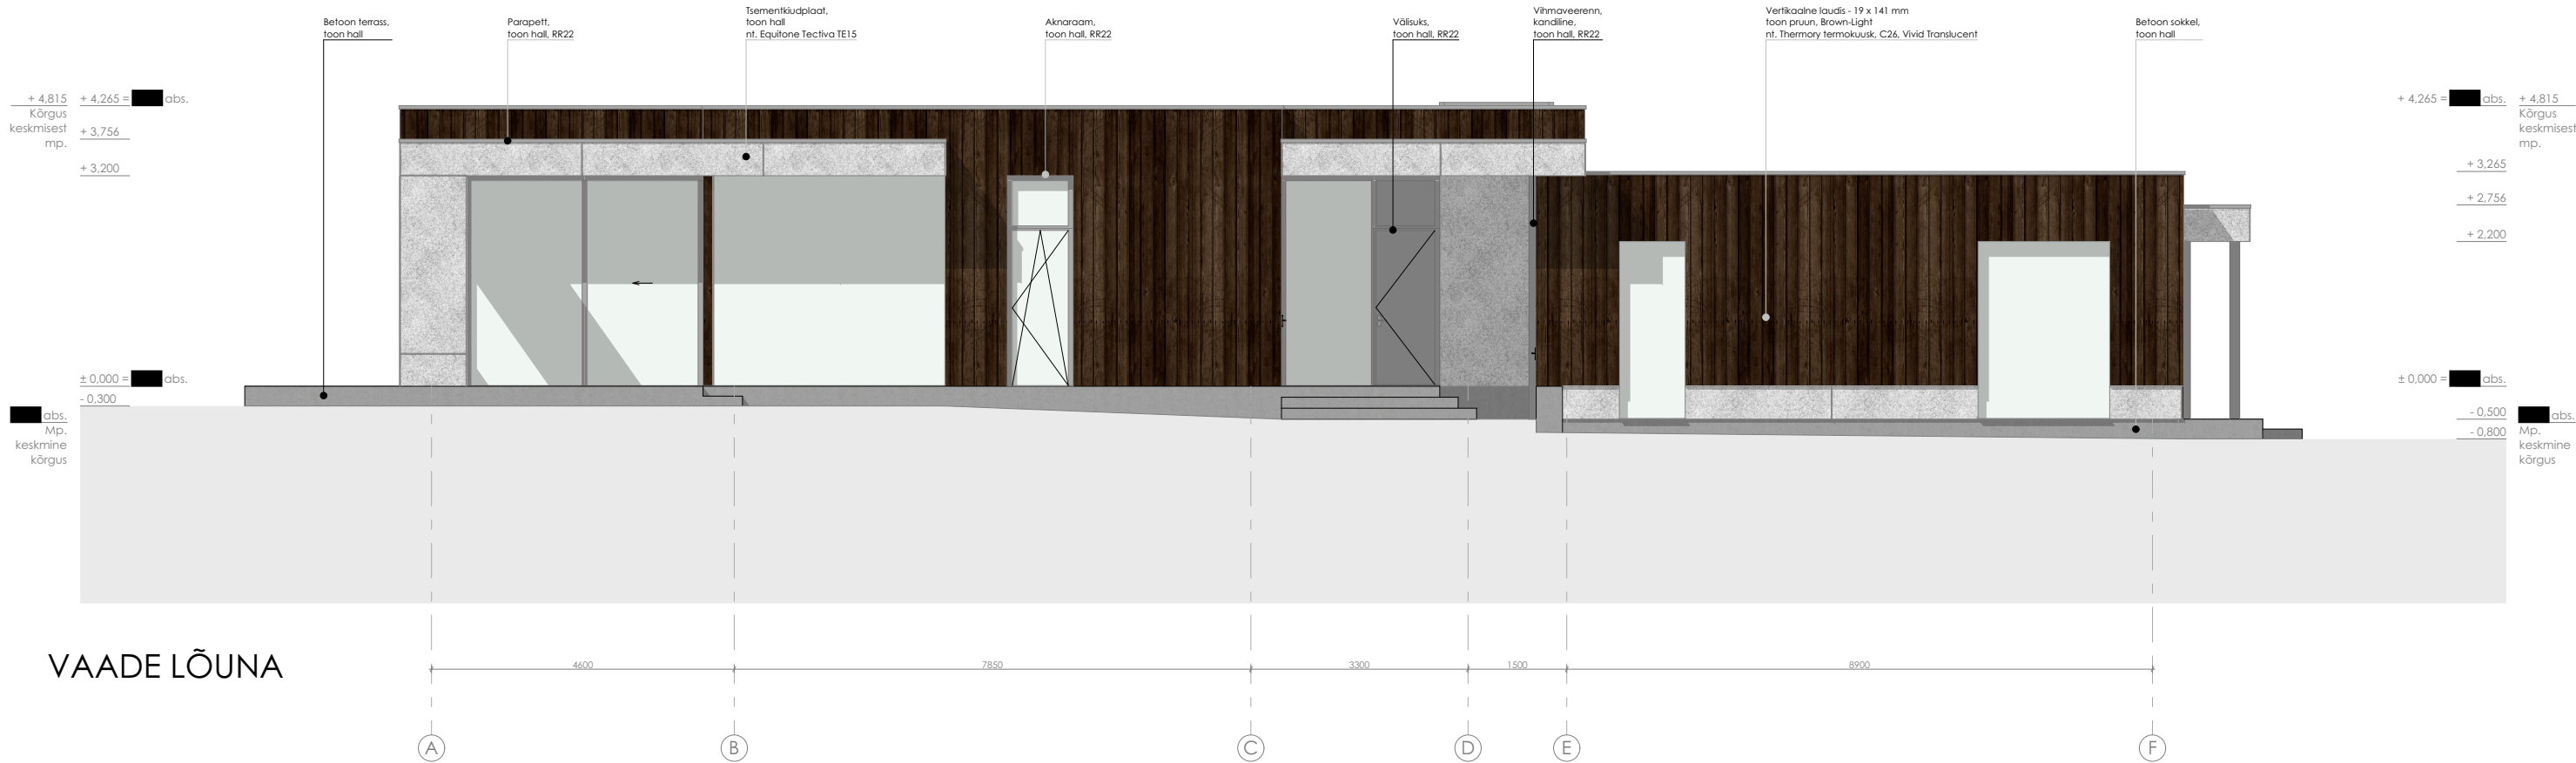

Joonis: Vaade lõuna		
Mõõtkava:	1:100	A3
Joonise nr:	2502_EP_AR-6-02_v02_Vaade-lõuna	Töö nr: 25-02
Objekt: [redacted] maakond, [redacted] vald, [redacted] küla, [redacted]		
Kasutusotstarve: 11101 Üksikelamu		
Staadium:	Eelprojekt	Kp: 27/11/25
Tellija: Erasisik		
Projekti autorid: [redacted]		
Vastutav arhitekt: [redacted]		
Projekteerija: [redacted] REG [redacted] MTR		
Antud dokumenti ei tohi paljundada, kasutada ega loovutada kolmandale isikule ilma arhitektuuribüroo [redacted] kirjaliku nõusolekuta		