




VAADE 2-2

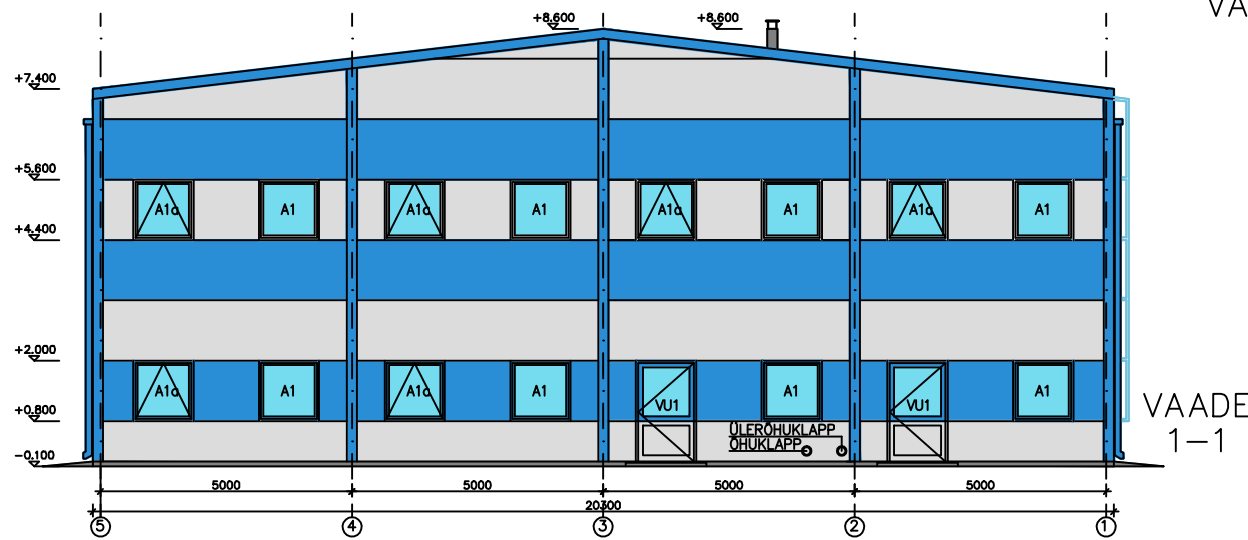

VAADE 1-1

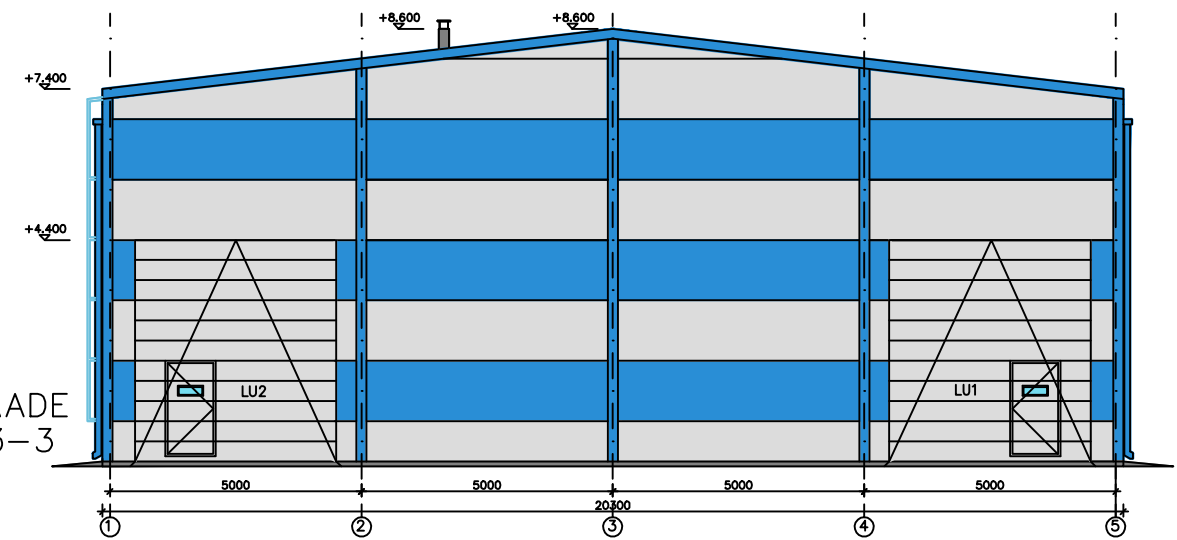

VAADE 3-3

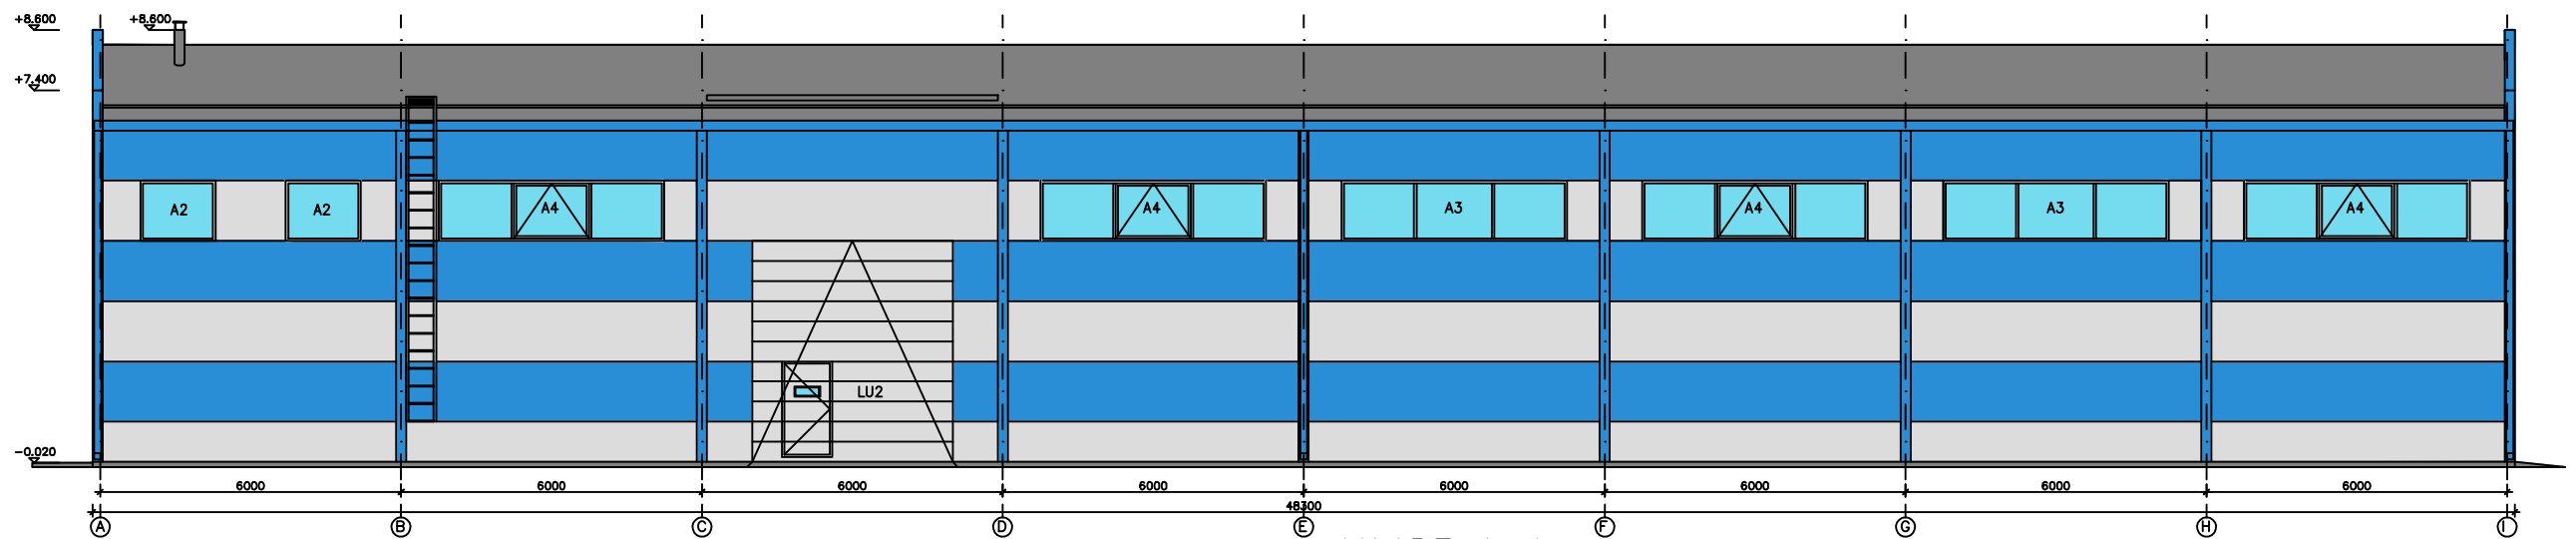

VAADE 4-4

Töö nimi BÜROO- JA LAOHOONE		Tellija BUILDERSON OÜ		
		Omanik RAMON HOLDING OÜ		
Objekti asukoht Ploodi 4, Soodevahe küla, Rae vald, Harjumaa		Staadium	EHITUSPROJEKT	
Joonise nimi VAATED		Mõõtkava	Leht	Lehti kokku
LARKESTON OÜ Endla 4, Tallinn reg.kood 11732700		Juhataja TARMO PUUSEPP	1:100	A-7 9
		Arhitekt TÖNU HALBERG	Sertifikaat	EEP001818
			Kuupäev	märts 2010