



VAADE C-C

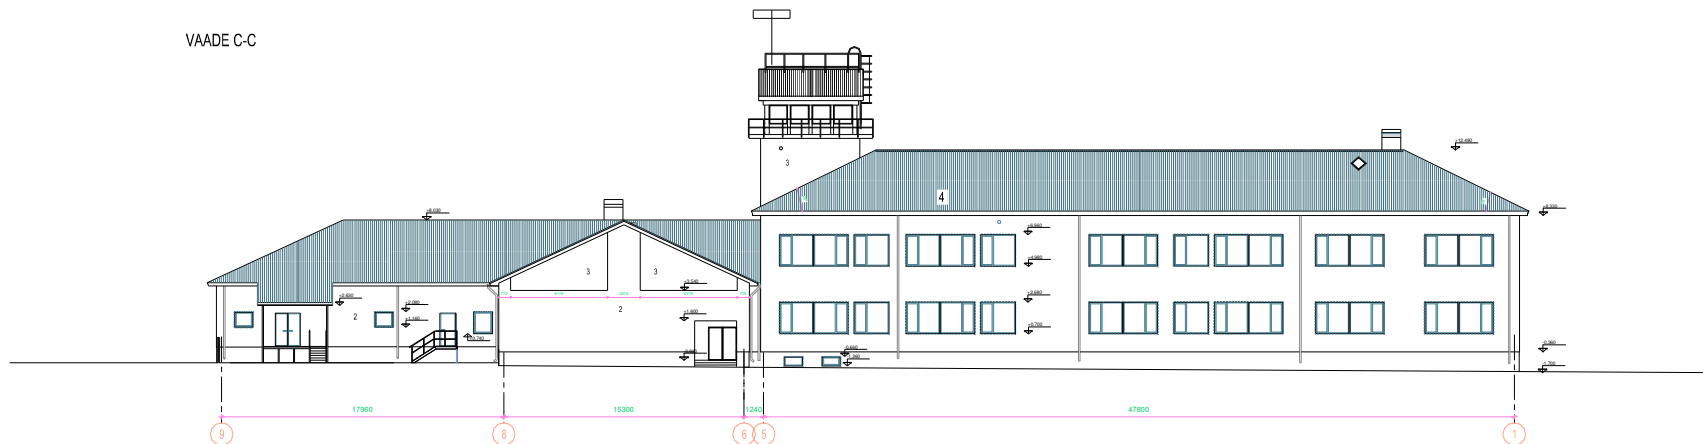

VAADE A-A

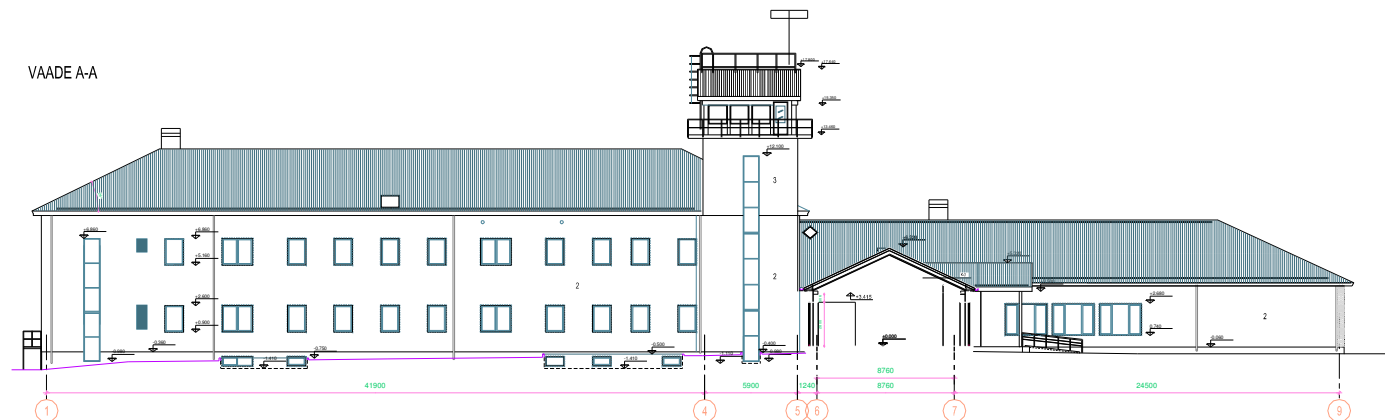

1. SOKKEL - PUHAS BETOONPIND
2. VÄLISVIIMISTLUS-TELLISVÕODER VÄÄRIKIVI-VALGE
3. VÄLISVIIMISTLUS-TOONITUD KROHV - TOON Sufe 3 STAHLBLAU
TOON Sufe 4 KHAKI GRAU (Tex-Colori värikaardilt)
- TOON TÄPSUSTATAKSE EHTIUSE KÄIGUS
4. KATUSEKATE -TERASKIVI- PUNAKASPRUUN RR 29
5. AKNARAAMID -PLASTIK -TUMEPRUUN
6. TULEKASTID - HALL 59 (PINOTEX)
7. VIHMAVEESÜSTEEMID - VALGED
8. TORNII PLATVORMI METALLTORUDEST PIIRE - HELEHALL G165
9. TREPI KÄSIPOUD - HELEHALLID G165

