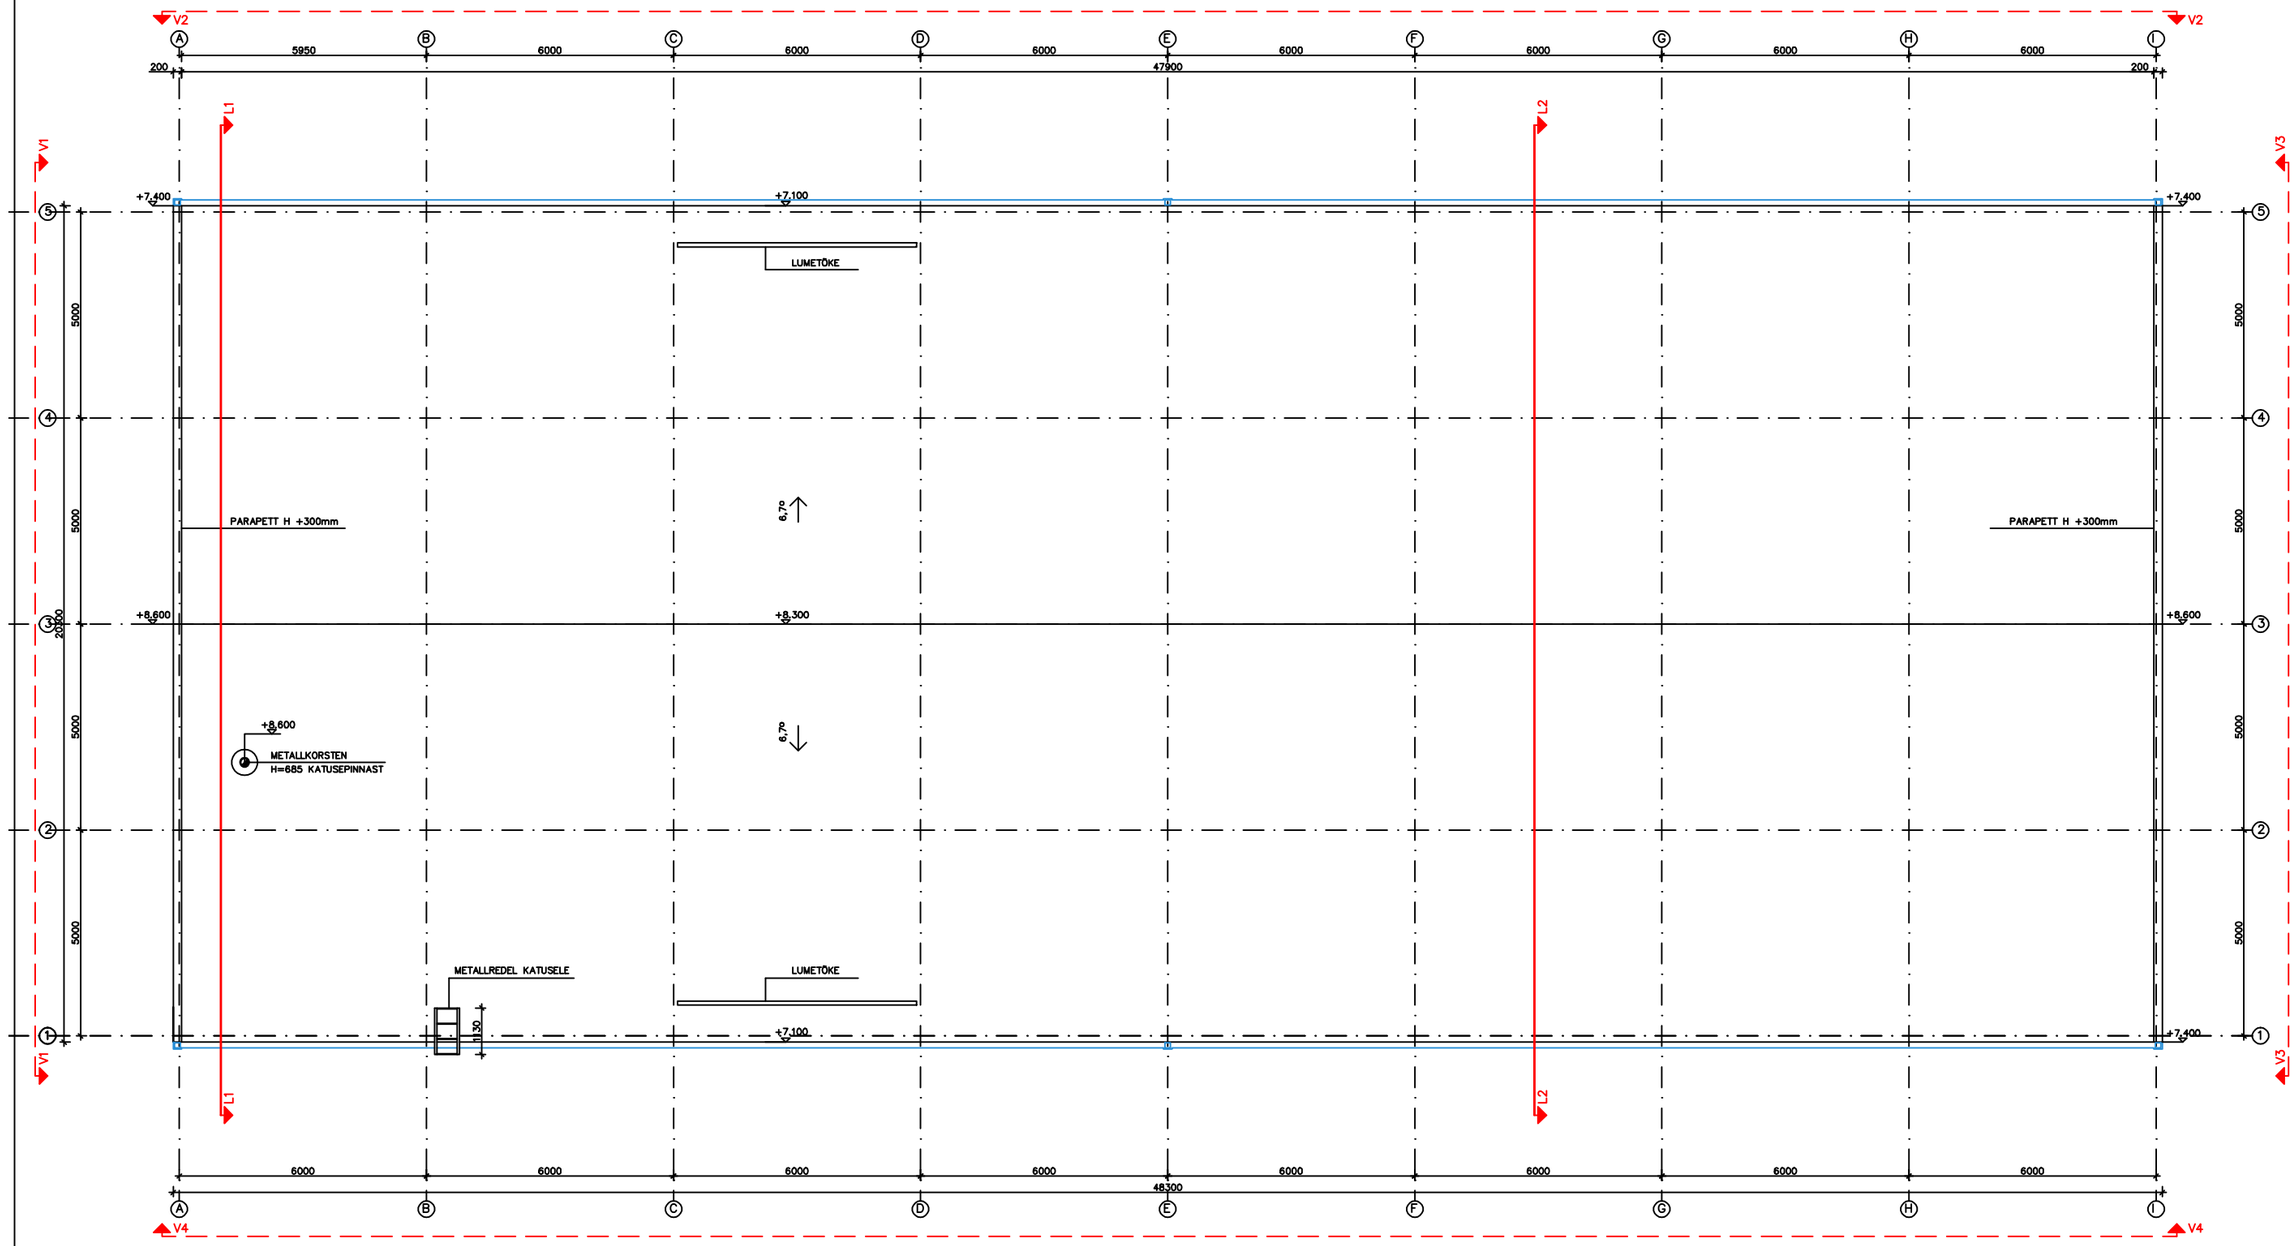

Töö nimi BÜROO- JA LAOHOONE			Tellija BUILDERSON OÜ Omanik RAMON HOLDING OÜ		
Objekti asukoht Piloodi 4, Soodevahe küla, Rae vald, Harjumaa			Staadium	EHITUSPROJEKT	
Joonise nimi KATUSE PLAAN			Mõõtkava	Leht	Lehti kokku
LARKESTON OÜ Endla 4, Tallinn reg.kood 11732700	Juhataja	TARMO PUUSEPP	1:100	A-4	.
	Arhitekt	TÕNU HALBERG	Sertifikaat	EEP001818	
			Kuupäev	märts 2010	