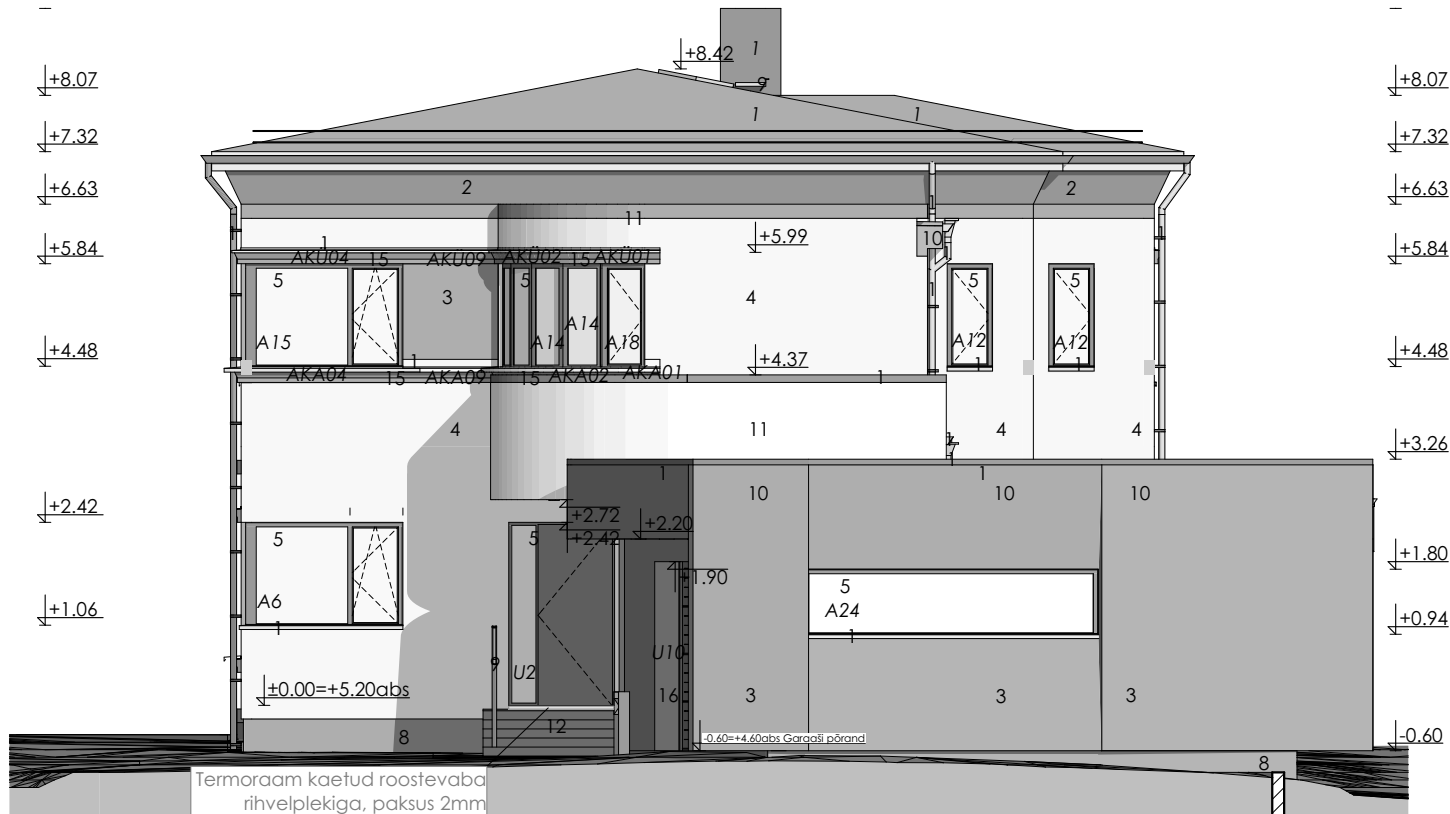


Vaade 1 asukoha skeem, 1k plaan 1:500

- Oluline teave:
- Käesolev joonis on ehitusprojekt põhiprojekti staadiumis.
 - Käesolev joonis on ehitustööde vähempakkumuse korraldamiseks.
 - Ehitustööde vähempakkumuse esitaja on kohustatud projekteerijat teavitama võimalikest vastuoludest joonistel projektiosade või tegeliku olukorra vahel enne ehitustööde lepingu sõlmimist tellijaga.
 - Käesolevat joonist ei ole lubatud kasutada ehitustööde läbiviimiseks.
 - Ehitustööde tegemise aluseks tellida autorilt ehitusprojekt tööprojekti staadiumis ehk tööprojekt.

MÄRKUS:
1. JOONISTE VAHELISTE VASTUOLUDE ILMNEMISEL TULEB KOHESELTE TEAVITADA PROJEKTEERIJAT JA PROJEKTIJUHTI!
2. KÕIK MÕÖDUD PEAB EHITAJA TÄPSUSTAMA OBJEKTIL KOHAPEAL!

VÄLISVIIMISTLUSE TABEL		
TÄHIS	MATERJAL	VIIMISTLUS
1.	Püstvaltsiga valtsplekist madalakaldeline täiskelpkatus, met liistutustööd, parapetiplekid, veeplekid, sademeveesüsteemid, korstnakatteplekk tsinkplekk 0,7mm	Valtsplekk (tootja Rheinzink, toode Rheinzink-prePATINA, värv hallikas roheline, schiefergrau)
2.	Räästakamiis	Kattekrohvisüsteem Ceresit, värv Ceresit CT 48 / CT 49 (vajadusel), toon Nebraska4-NB4 (Hall)
3.	Välissein	Kattekrohvisüsteem Ceresit, värv Ceresit CT 48 / CT 49 (vajadusel), toon Nebraska4-NB4 (Hall)
4.	Välissein	Kattekrohvisüsteem Ceresit, värv Ceresit CT 48 / CT 49 (vajadusel), toon Nebraska4-NB1 (Helehall)
5.	Välisüksed/ aknad- Puitalumiiniumprofiil	Akna klaas on mitteläikiv, kirgas klaas, kolme kihiline klaaspakett, lengi ja raami toon- tumehall, RAL7016, raami siseviimistlus vt SA osa
6.	Ventilatsiooni õhuvõtured- Kuumsingitud ja värvitud	RAL 7016 Anthracite grey, tumehall
7.	Lipuhoidja ja valgustatud majanumbri asukoht lepikakse kokku omanikuga.	RAL 7016 Anthracite grey, tumehall
8.	Sokkel	Soklikrohvisüsteem Ceresit, värv Ceresit CT 48 / CT 49 (vajadusel), toon Nebraska4-NB4 (Hall)
9.	Rõdu metallist piirdesüsteem, käsipuu, katusesilid ja turvatoru.	Pulbervärvitud, RAL 7009 Rohekashall.
10.	Parapet, ehitusplaat	Kattekrohvisüsteem Ceresit, värv Ceresit CT 48 / CT 49 (vajadusel), toon Nebraska4-NB4 (Hall)
11.	Parapet, ehitusplaat	Kattekrohvisüsteem Ceresit, värv Ceresit CT 48 / CT 49 (vajadusel), toon Nebraska4-NB1 (Helehall)
12.	Rõduplaat pealt, rõduplaadi vertikaalne serv, sissepääsutrepp tõusud, astmed, serv, made, üespööre 150mm seinale ja piirdepostidele vedelplastisüsteem. Toon autori järelevalve korras, toon hall.	Vedelplastisüsteem, toon hall. Ehitajal tagada esimese korruse rõdu ja seinale ülespööre veepidavus rõdu ja elamu erineva vajumise olukorras.
13.	Teise korruse rõduplaadi alumine pind ja maja peasissepääsu varikatus	Kattekrohvisüsteem Ceresit, värv Ceresit CT 48 / CT 49 (vajadusel), toon Nebraska4-NB1 (Helehall)
14.	Garaaži varikatus/ parapet alt.	Kattekrohvisüsteem Ceresit, värv Ceresit CT 48 / CT 49 (vajadusel), toon Nebraska4-NB4 (Hall)
15.	Karniisid akende kohal, akende all ja välisseinal (kinnitatakse liimi ja tüüblitega)	EPS karniisid, Polarfoam OÜ. Kattekrohvisüsteem Ceresit, värv Ceresit CT 48 / CT 49 (vajadusel), toon Nebraska4-NB4 (Hall)
16.	Garaaži uks, liistutustööd	Pulbervärvitud, RAL 7009 Rohekashall.

	Joonis:	Vaade 1	Nr.:	38	Mõõtkava:	1:100, 1:500
	Objekti nimetus:	Üksikelamu ehitusprojekt				
	Objekti aadress:	Pirita linnaosa, Tallinn, Harjumaa				
	Tellija:	Eraisik				
Töö nr.	Staadium:	Kuupäev:	Volitatud arhitekt 7:			
2024-11-22PP	PP	28.03.2025				