

KATUS - K2

kivikatus
roov 50x100mm, samm vastavalt tootja juhendile
dist.liistud 22x50mm
aluskaat
talad 50x100mm risti, s=400mm/
min. vill 100mm
liimpuit sarikad 50x300mm, s=600mm/
mineraalvill 300mm
aurutõkke membraan
roov 22x100mm, s=400mm
2xkipsplaat

SISESEINAD 2

kipsplaat
puitkarkass 95mm,
vahel mineraalvill
kipsplaat

VAHEL

põrandakate - vastavalt ruumile
alusvaip
tasandussegu 30mm
õõnespaneel 220mm
laevimistlus

KATUS - K1

2x bituumen rullmaterjal
mineralvill jäik plaat tuulutussoontega 30mm
EPS 60 kalde andmiseks 150-240mm
EPS 60 200mm
õõnespaneel 220mm
laevimistlus

SISESEINAD 1

krohv
kergplokk 100...200mm
krohv

SOKKEL

Soklikrohv
SPU soojustus 200mm
väike plokk 200mm

ROSTVÄRK


Monoliitbetoon
Soojustus 100mm - XPS

VÄLISSEINAD

faassaadikate - plaat
roov 32x100mm, s=600mm
SPU soojustus 200mm
väike plokk 200mm
siseviimistlus

PÕRAND

põrandakate
aluskaat
r/b plaat 80mm, sees põrandaküttetorud
polüetüleenkile
EPS200 soojustusplaat 200mm
monoliitbetoon 150mm
EPS200 soojustusplaat 100mm
tihendatud liiv 300mm
aluspinna

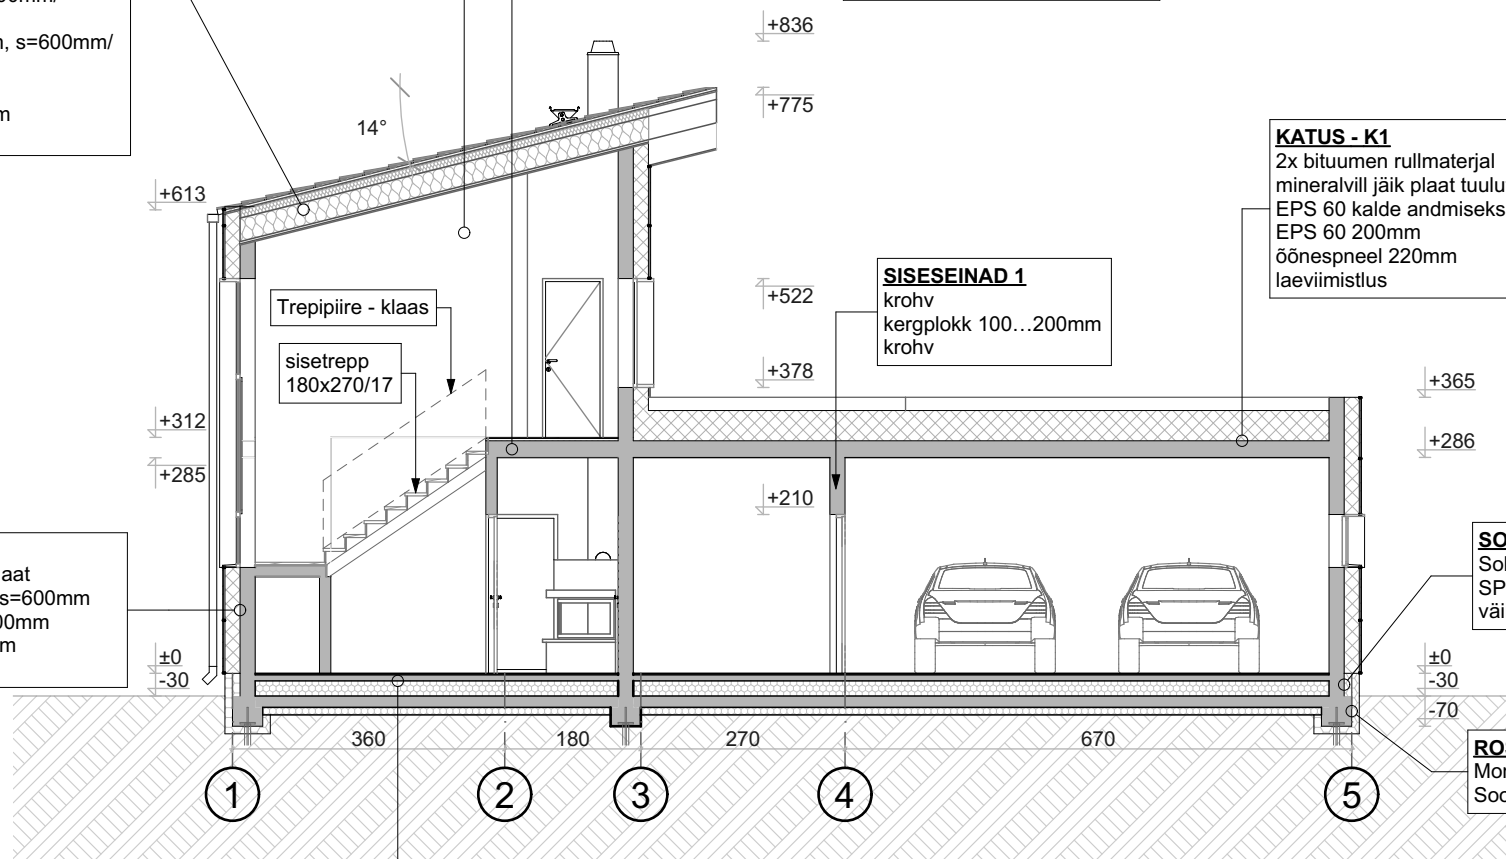

Objekti aadress

Tartu linn, Tartu linn,

Objekti nimetus	Staadium	Versioon	Joonis	
ÜKSIKELAMU	EP	v01	LÕIGE A-A	
	Töö nr	Kuupäev	Mõõtkava	Joonise nr
	2503	20.05.2022	1:100	AR-6-02