



| 1. KORRUSE RUUMIDE SPETSIFIKATSIOON | | |
|-------------------------------------|------------------|---------|
| Pos. nr. | RUUMI NIMETUS | PIND M² |
| 1 | KODA | 2,7 |
| 2 | ESIK | 15,2 |
| 3 | WC | 1,9 |
| 4 | KÕBK | 16,4 |
| 5 | ELUTUBA | 32,7 |
| 6 | KABINET | 11,2 |
| 7 | RIIETUSRUUM | 4,1 |
| 8 | PESEMISRUUM | 2,9 |
| 9 | LEILIRUUM | 3,5 |
| 10 | KATLARUUM | 6,9 |
| 11 | KUUR | 6,3 |
| 12 | GARAAZ | 23,1 |
| | 1. KORRUS KOKKU: | 126,9 |
| | HOONE KOKKU: | 203,3 |

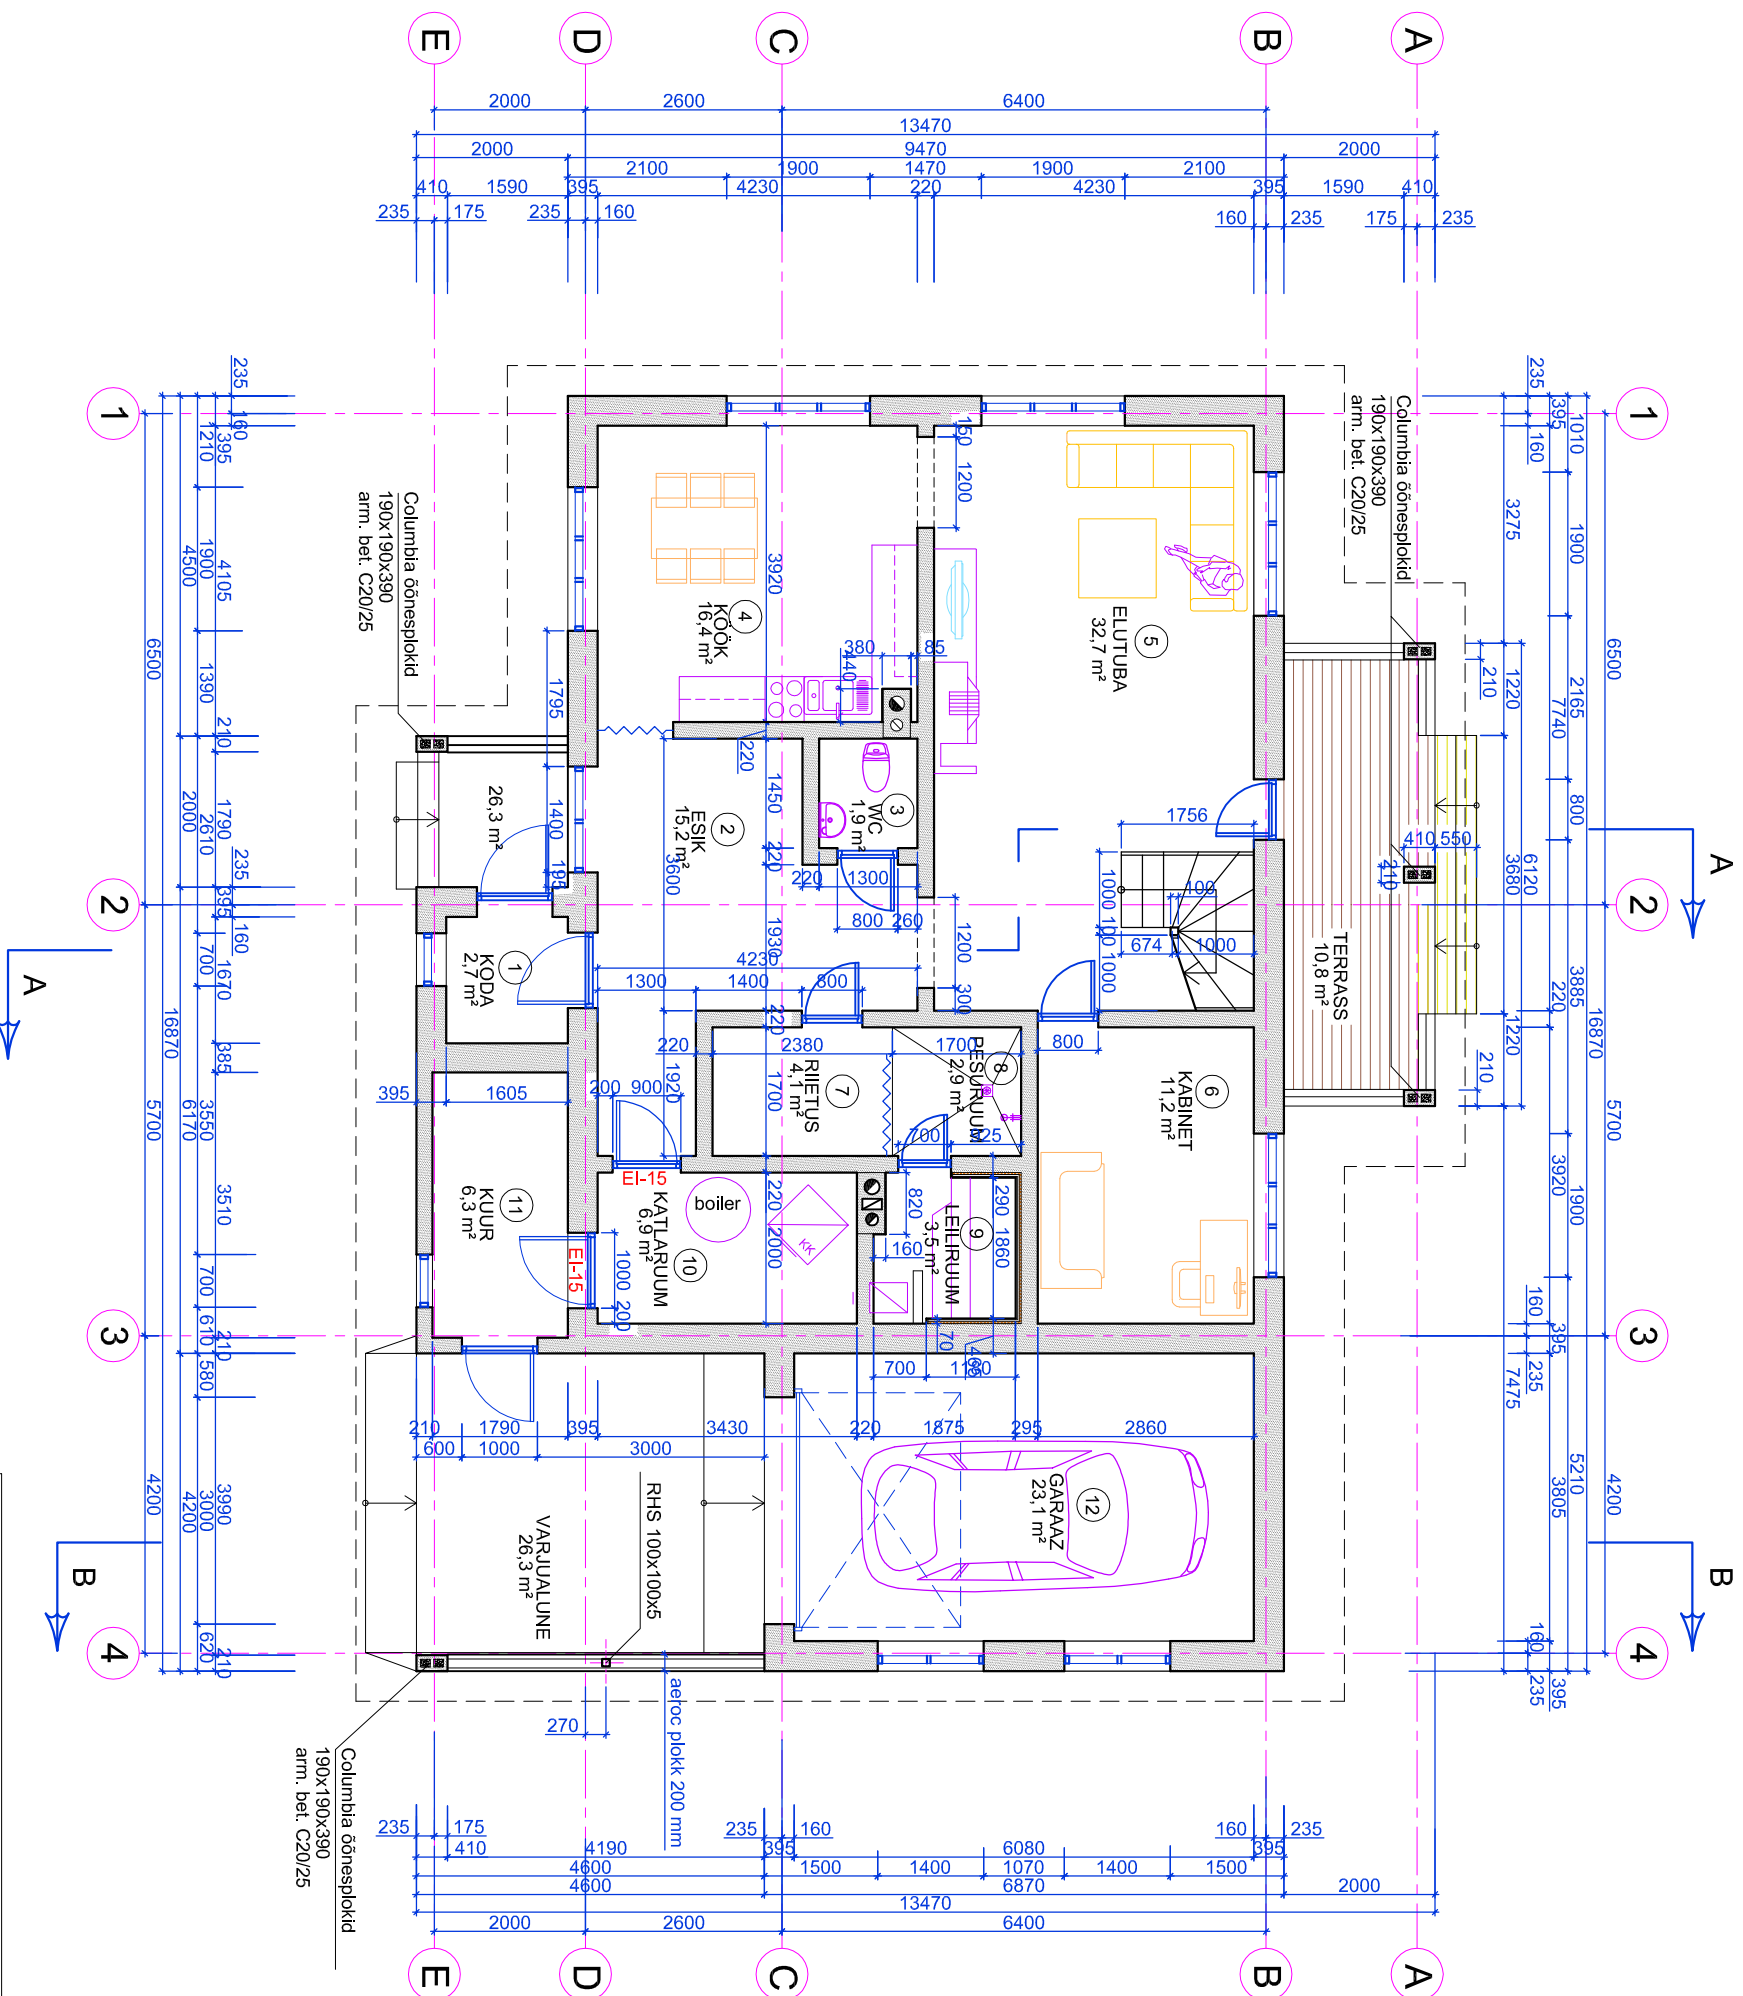

| | | | |
|---|------------|---------------------------------------|-------|
| TELLUA | | TÕÕ NIMETUS: | |
| Mr. Jan Aasmaa Peetri 4-5, Paide linn | | Üheneerilamu Uus tn. 20, Paide linnas | |
|  | | TÕÕ OSA | |
| EHTUSKONSULTATSIOONID | | Arhitektuur-ehituslik | |
| Vaskeli tn. 3A, 71012 VILJANDI lal, 5187592 e-mail: hahspriks@hoose Reg. kood. 11060502 MTR reg. EEP000159 | | JÕONIS: | |
| JUHATAJA | H. Priks | Põhiplaan | |
| INSENER | | | |
| KOOSTAS | A. Sadam | | |
| | | TÕÕ NR | |
| | 07.06.2010 | 004-2010 | |
| | | STAADIUM | LEHT |
| | | EP | 7 |
| | | MOOT | 1+100 |
| | | | 2 |