


- Tsementkivi katusekate
Roov 50x50, s ca 352mm
Kileliist 25x50
Hingav aluskate
Sarikas 50x150, s600
Mineraalvill 150mm
Ristroovitis 50x100, s600
Mineraalvill 100mm
Aurutõke
Roov 50x50, s 600mm
Mineraalvill 50mm
Teras-mütsprofiil t=15mm; s=400mm
Kipsplaat (GN13) kaks kihti 13+13mm

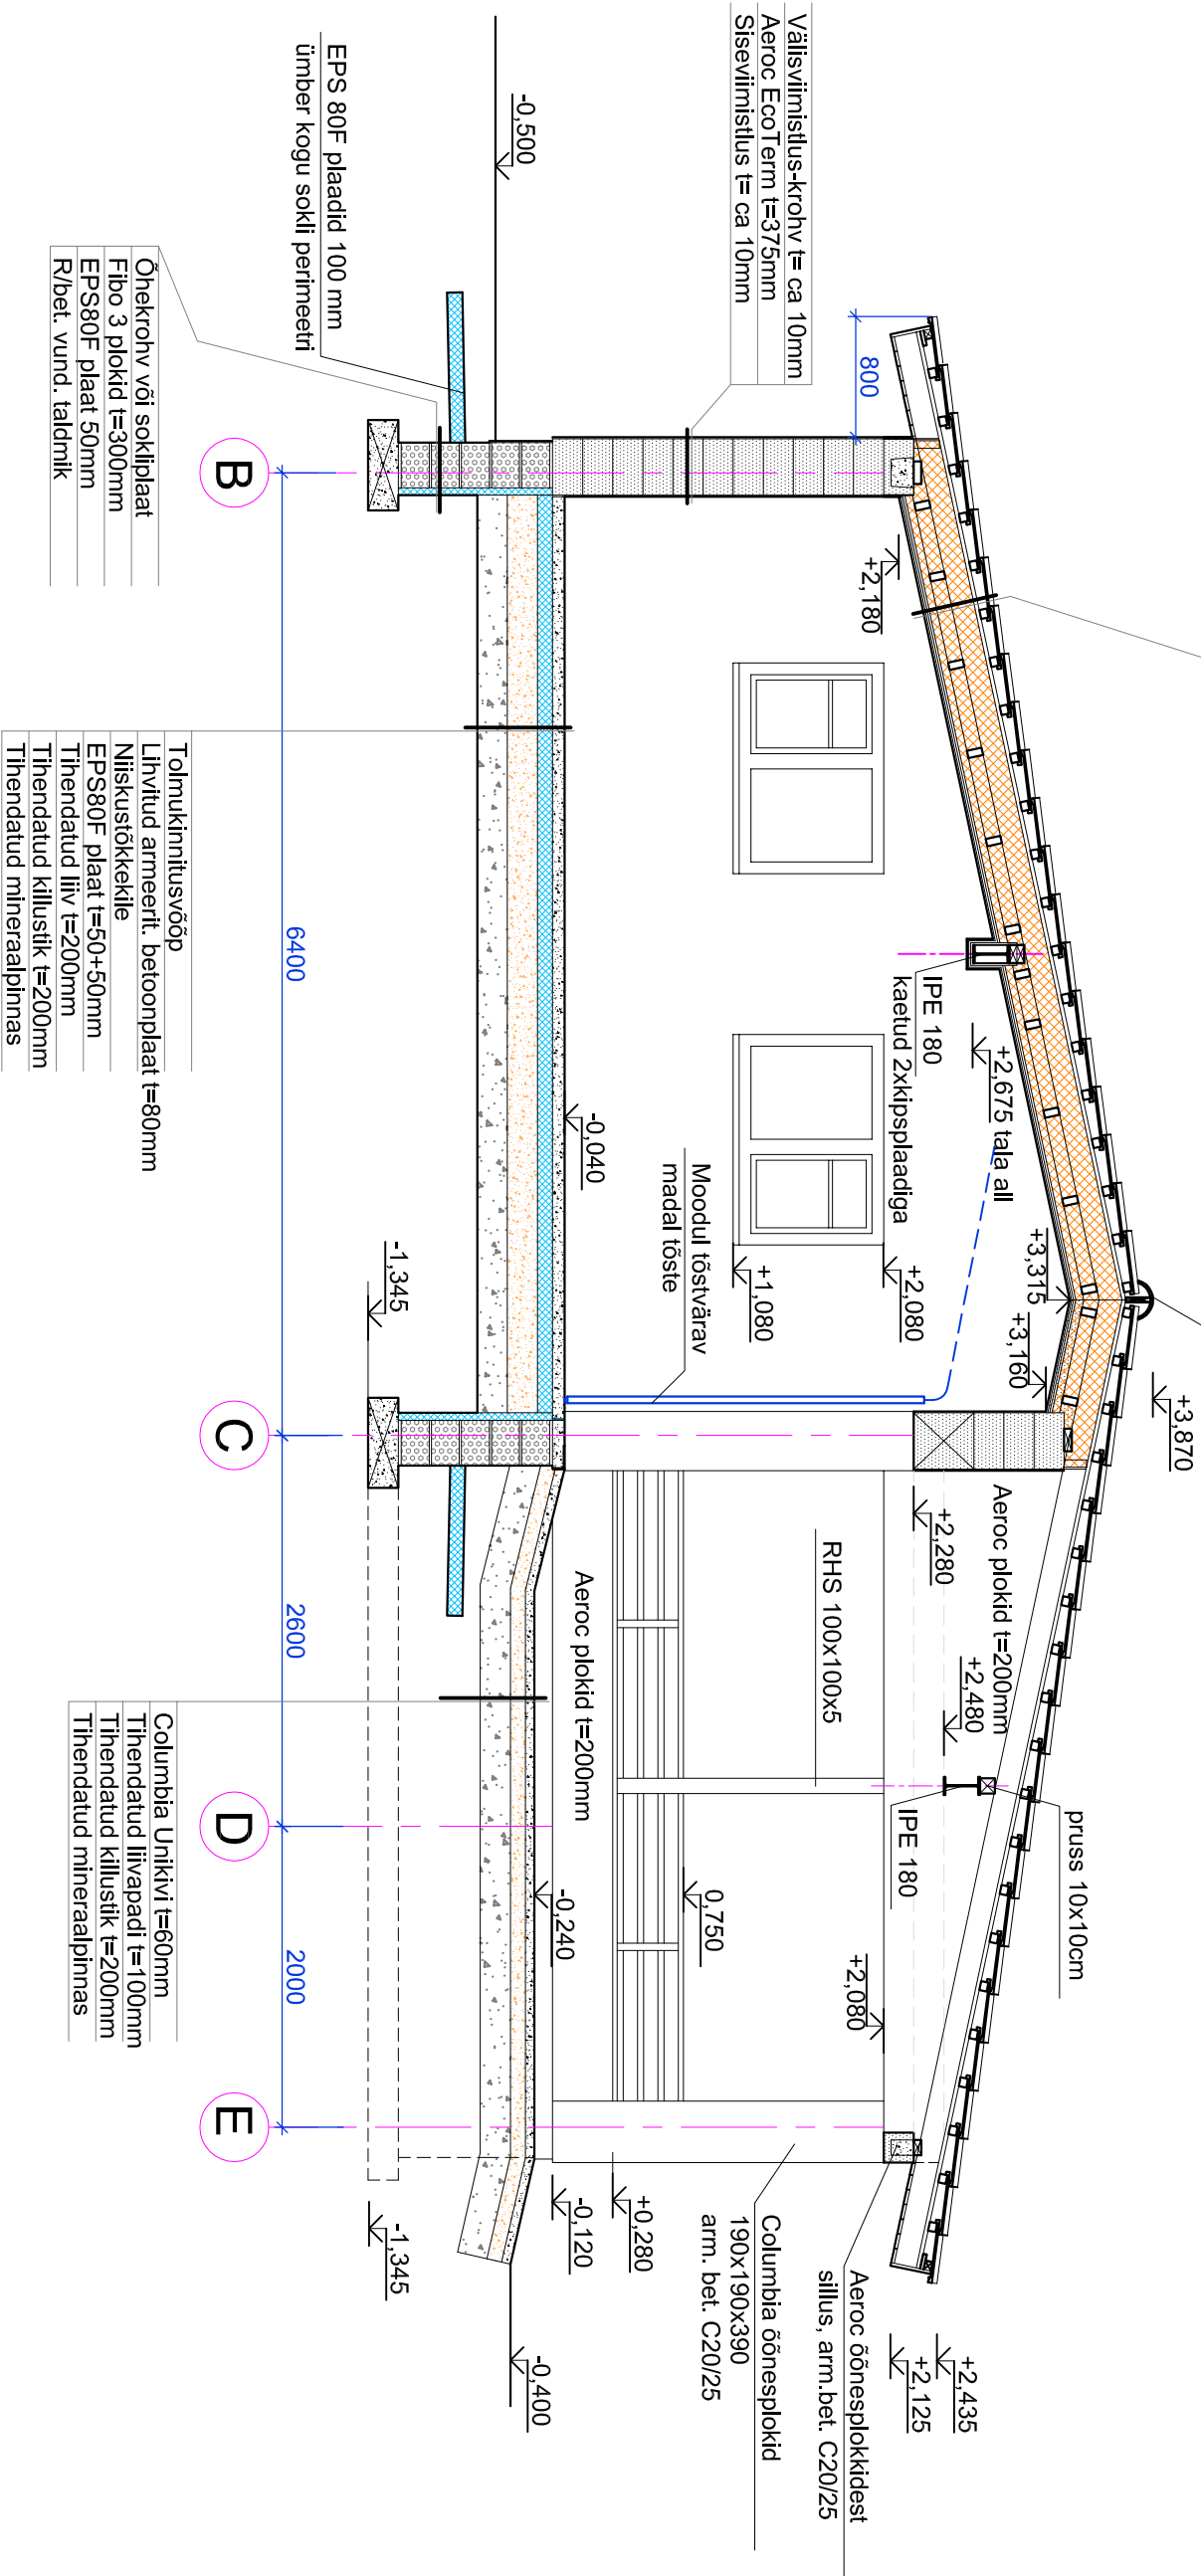

TELLUJA		TÖÖ NIIVETUS:	
Hr. Jan Aasmaa		Ühepereelamu Uus tn. 20, Paide linnas	
Peetri 4-5, Paide linn			
EHTUSKONSULTATSIOONID		TÖÖ OSA	
Vakseil tn. 3A, 71012 YLAJÄNDI lül. 5187592 e-mail: hiaspiks@yhtae		Arhitektuur-ehituslik	
Reg. koode. 11060902 MTR reg. EEP000159		JOOINIS:	
JUHATAJA	H. Priks	Lõige B-B	
INSENER		EP	
KOOSTAS	A. Sadam	MOOT 1:50	
		TÖÖ NR	
		004-2010	
		STADIUM	LEHT
		7	5