


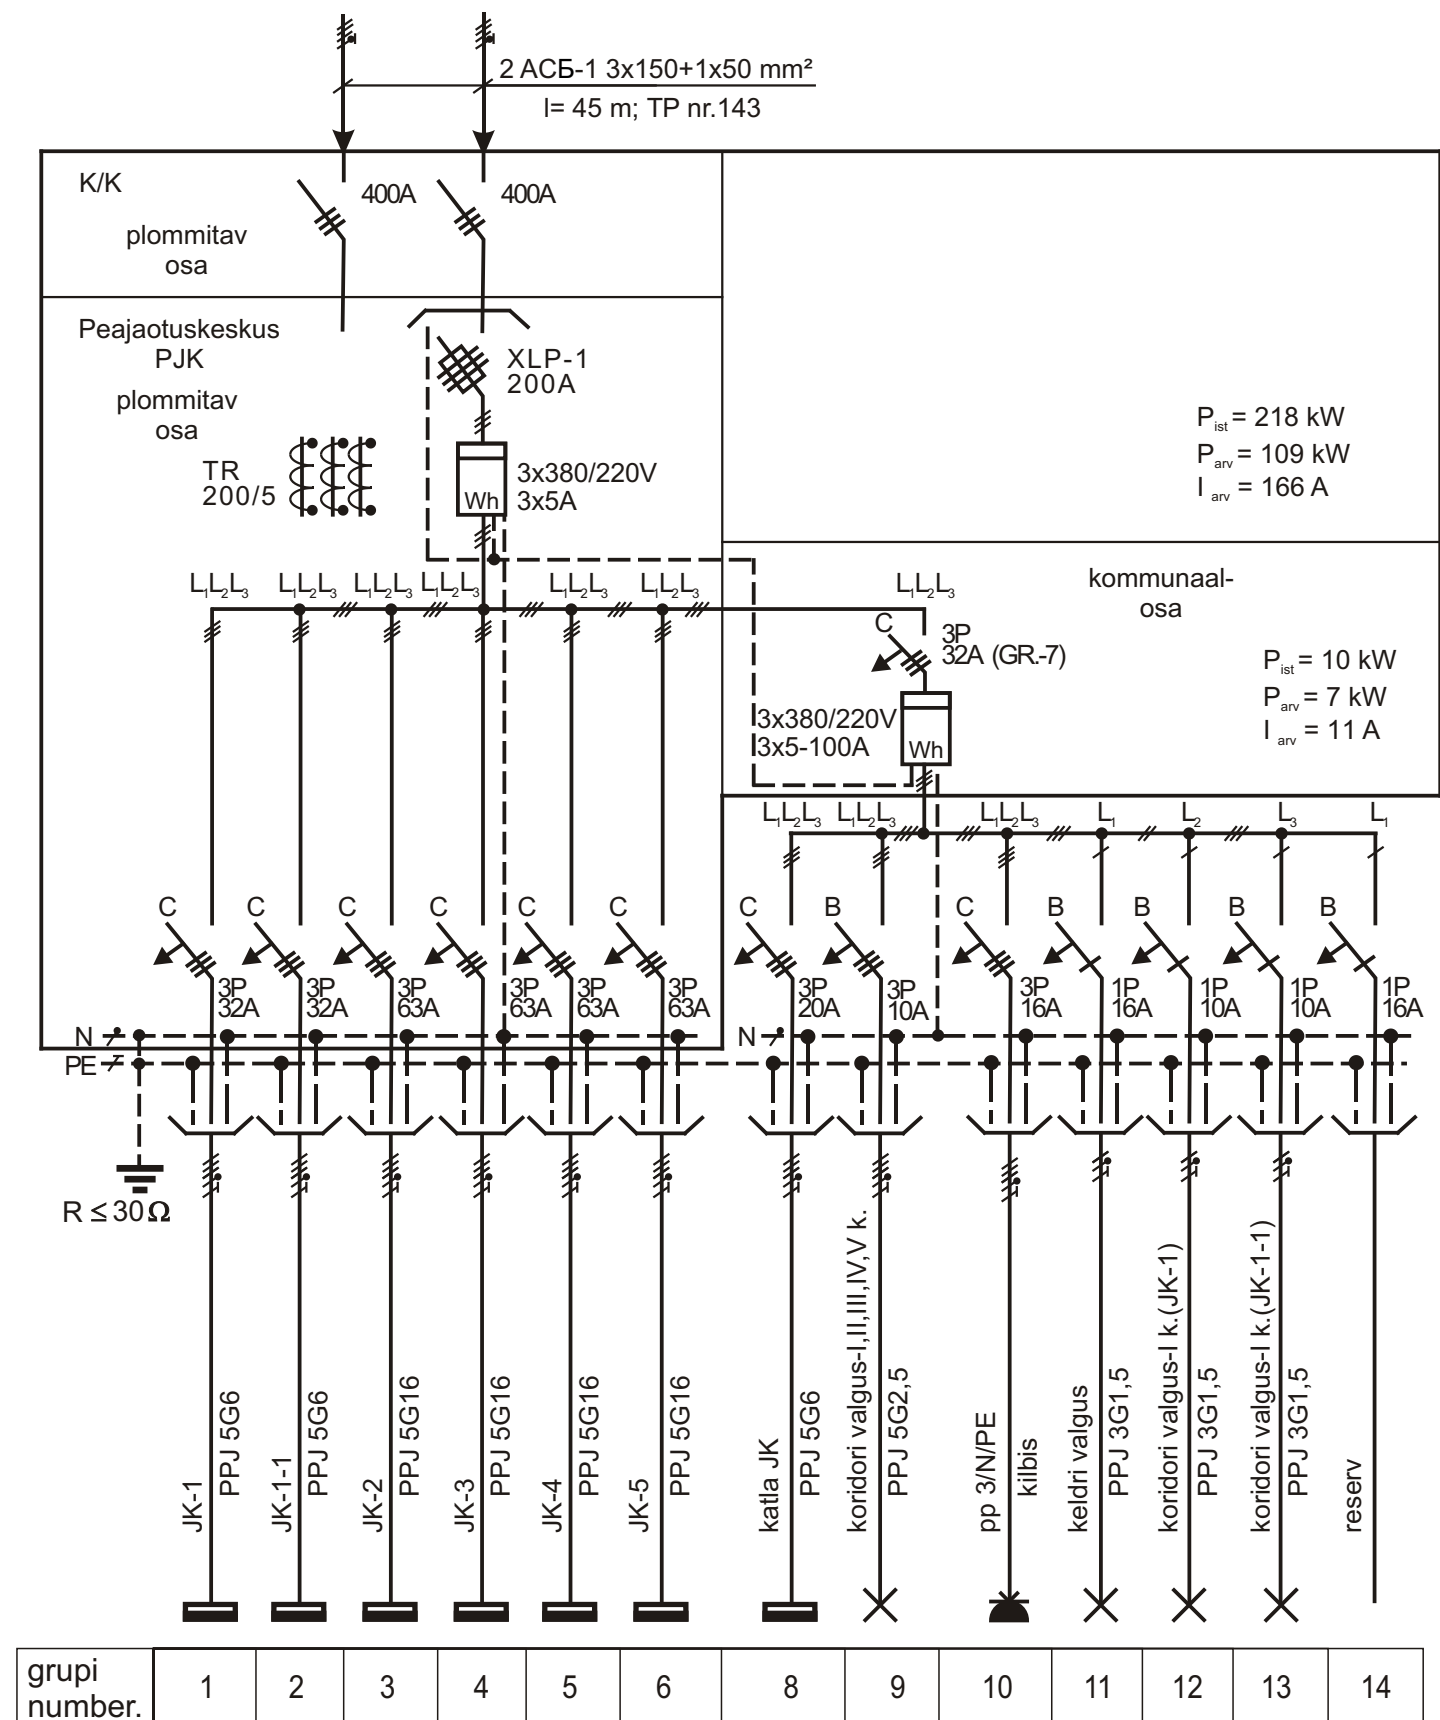

PROJEKTEERIJAL  EL - 10802290-0001 15.10.2002 PT-A-2401 12.06.2003	KÜ VÄIKE-KAARE ELAMU TARTUS, VÄIKE-KAAR 43 ELEKTRIPAIGALDISE REKONSTRUEERIMINE			
	PROJEKTUURIT A. Kingo	ERIALA E	PEAJAOTUSKESKUSE (PJK) SKEEM	
Tartu 03.2010	SKAALA 1:1	TÖÖ NR. 08/10	JOONISE NR. E-1	MUUDATUS