


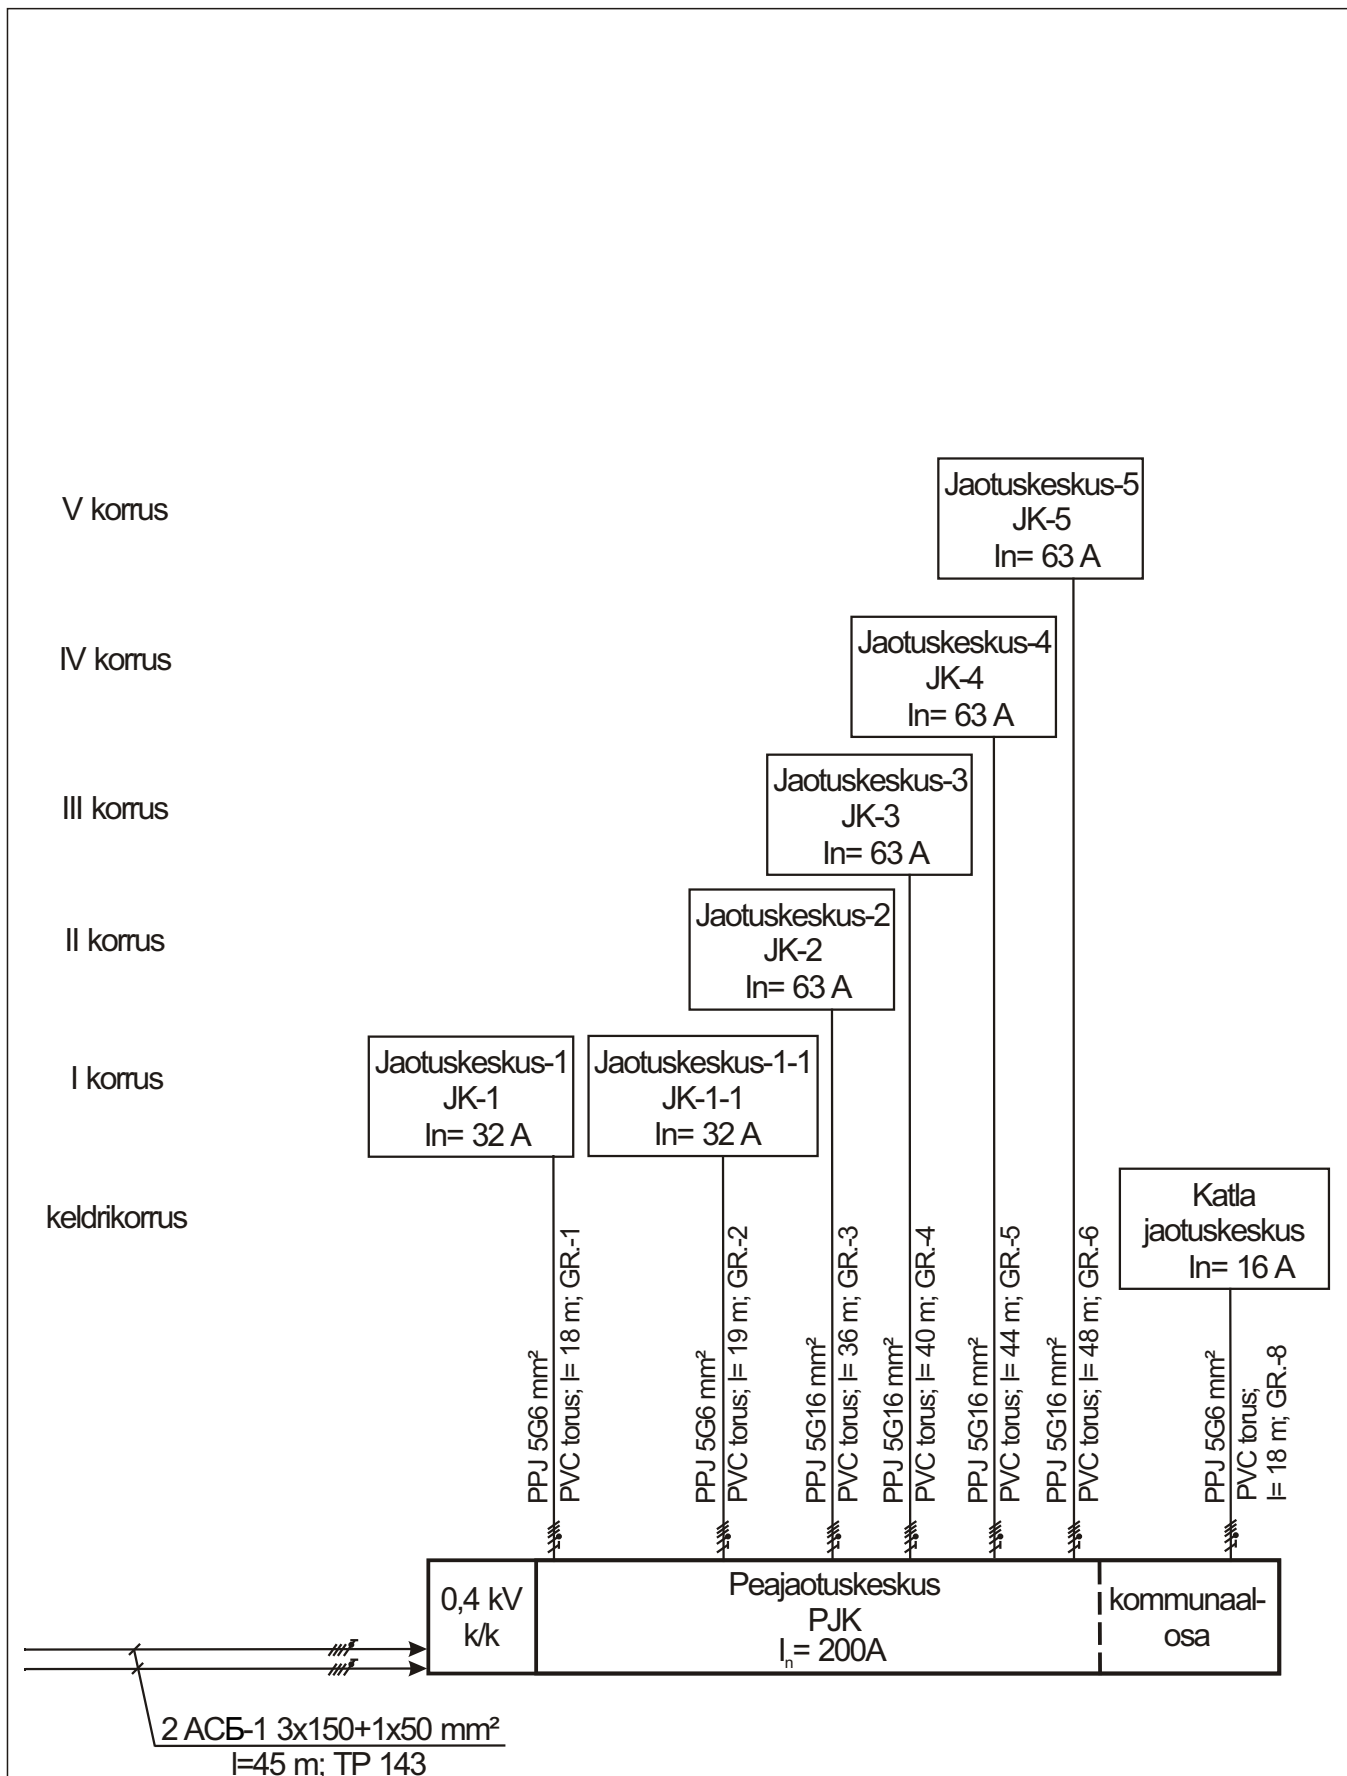

PROJEKTEERIJAL  EL - 10802290-0001 15.10.2002 PT.-A-2401 12.06.2003	
PROJEKTUUIHT A. Kingo	
Tartu 03.2010	

KÜ VÄIKE-KAARE ELAMU TARTUS, VÄIKE-KAAR 43 ELEKTRIPAIGALDISE REKONSTRUEERIMINE			
ERIALA	JAOTUSKESKUSTE TOITE SCHEEM		
E	SKAALA	TÖÖ NR.	JOONISE NR.
1:1	08/10	E-3	MUUDATUS