


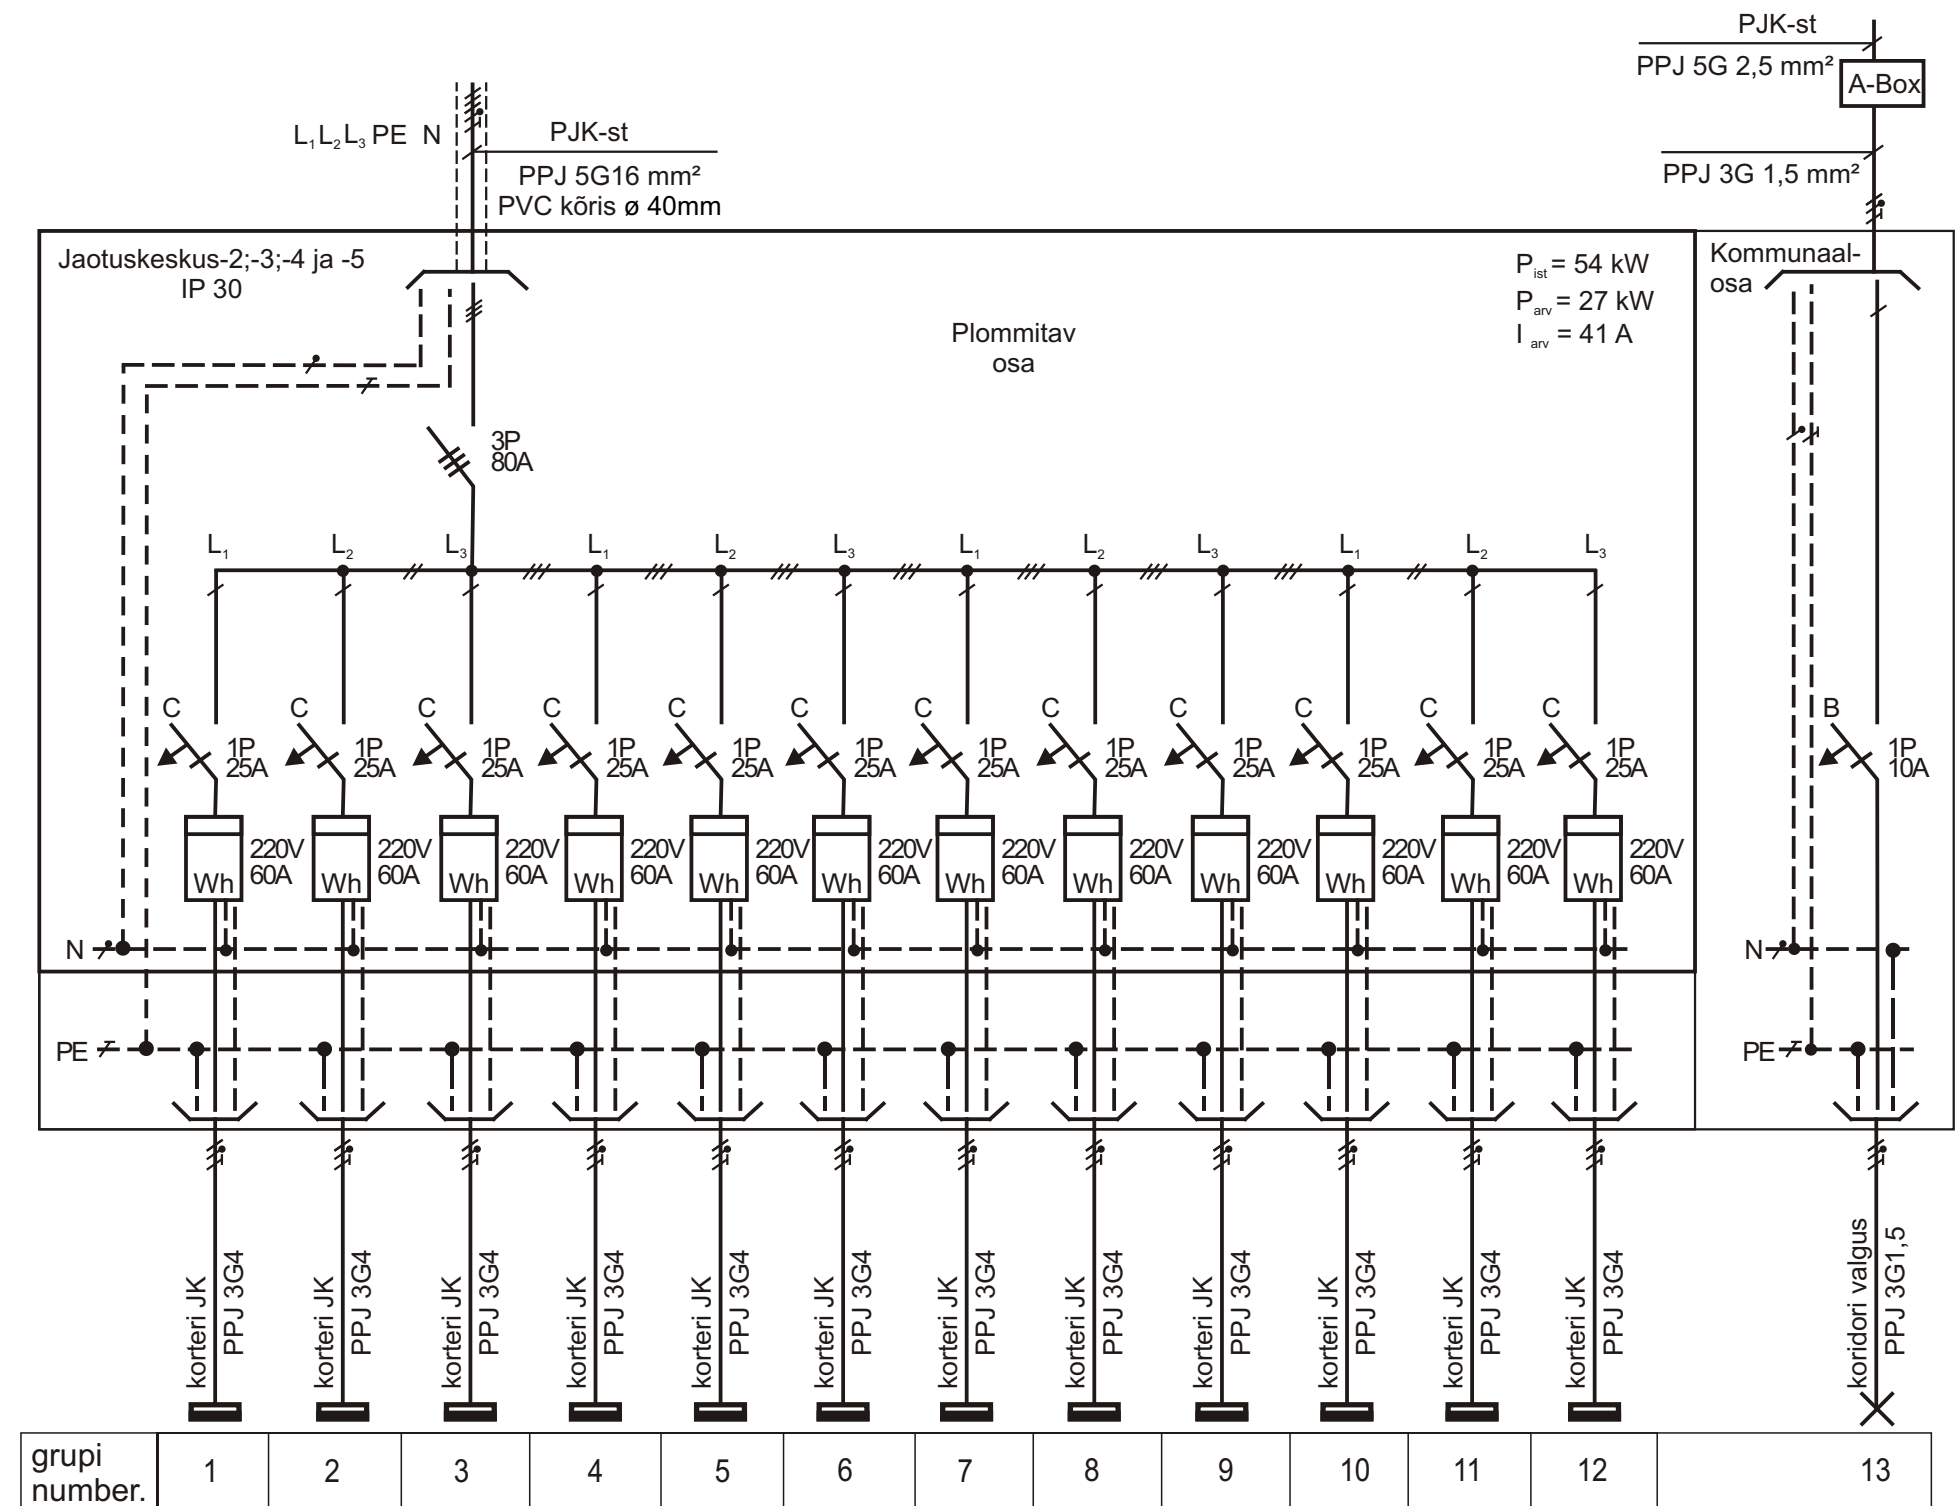

PROJEKTEERIJAL  EL - 10802290-0001 15.10.2002 PT-A-2401 12.06.2003	KÜ VÄIKE-KAARE ELAMU TARTUS, VÄIKE-KAAR 43 ELEKTRIPAIGALDISE REKONSTRUEERIMINE			
	ERIALA E	JAOTUSKESKUS-2; -3; -4; -5 SKEEM		
PROJEKTUJHT A. Kingo	SKAALA 1:1	TÖÖ NR. 08/10	JOONISE NR. E-6	MUUDATUS

Tartu 03.2010