


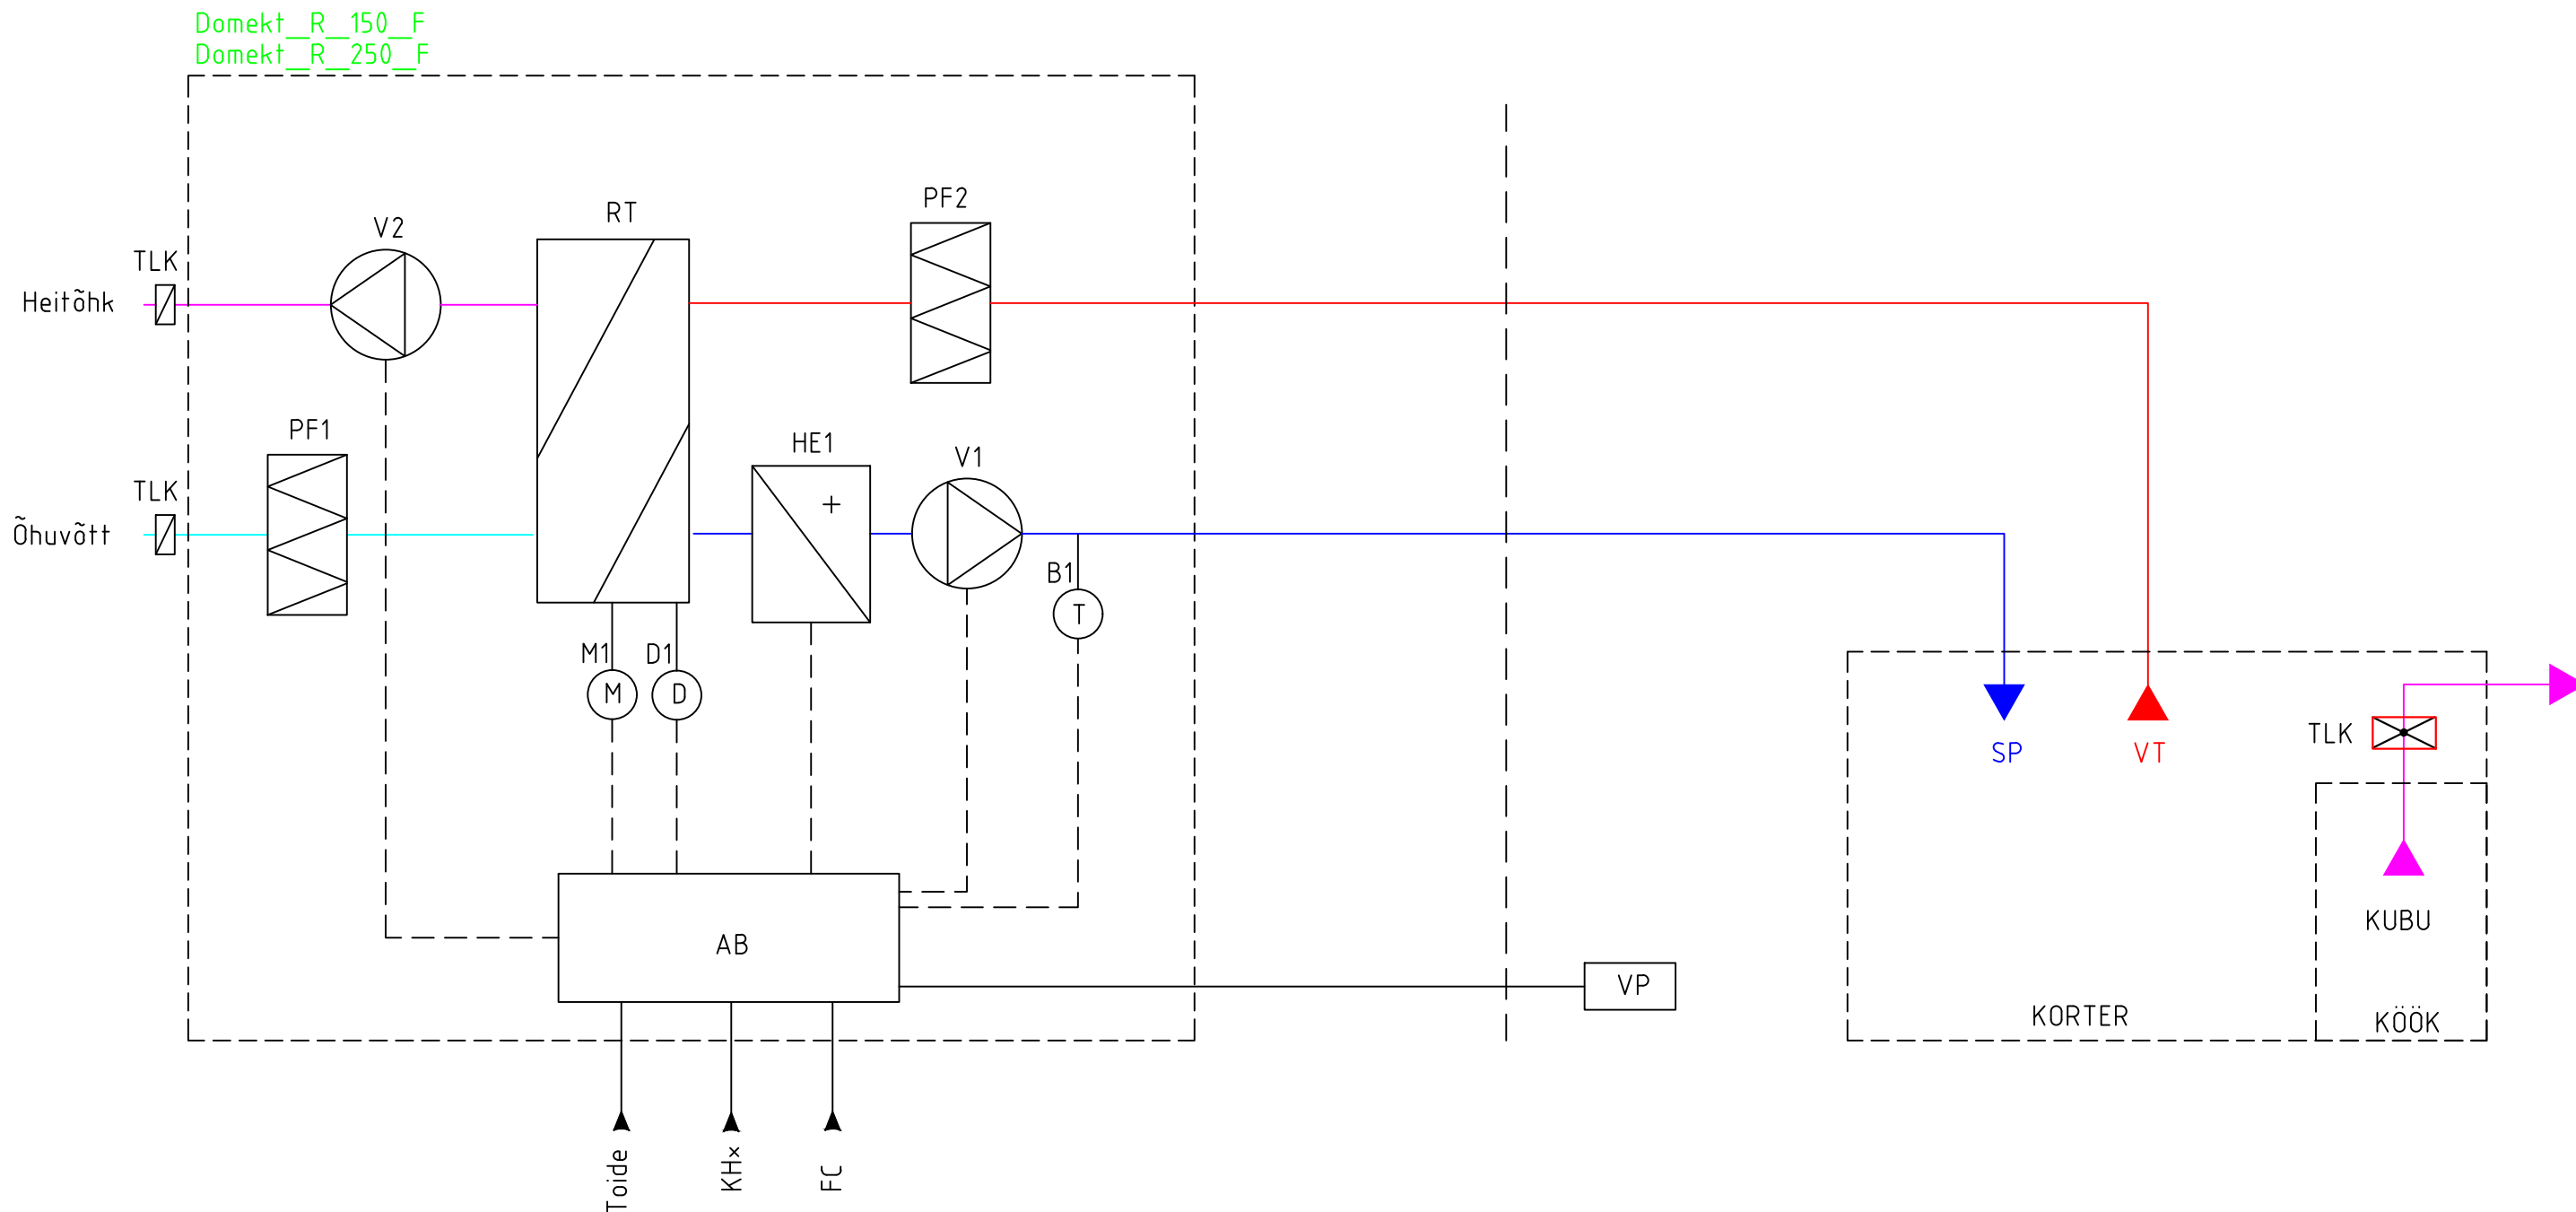

AB	–	Juhtplokk	RT	–	Rootorsoojusvaheti
B1	–	SP õhu temperatuuri andur	HE1	–	El. küttekeha
D1	–	Rootori pöörlemise andus	V1	–	SP ventilaator
FC	–	Lisa VT ühendus	V2	–	VT ventilaator
KHx	–	Pliidikubu ühendus	VP	–	Kontrollpaneel
M1	–	Rootorsoojusvaheti mootor	TLK	–	Tagasilöögiklapp
PF1	–	Õhufilter F7	SP	–	Sissepuhke
PF2	–	Õhufilter F5	VT	–	Väljatõmme

Projekteerija		JOONISE NIMETUS				
Joonestas		VENTILATSIOON. VENTSEADME SV1 JUHTIMISSKEEM				
		TÖÖ NR. 240103	STAADIUM PP	KUUPÄEV 01.04.2024	MÕÖTKAVA -	JOONISE TÄHIS / VERSIOON KVK-5-05/v01