
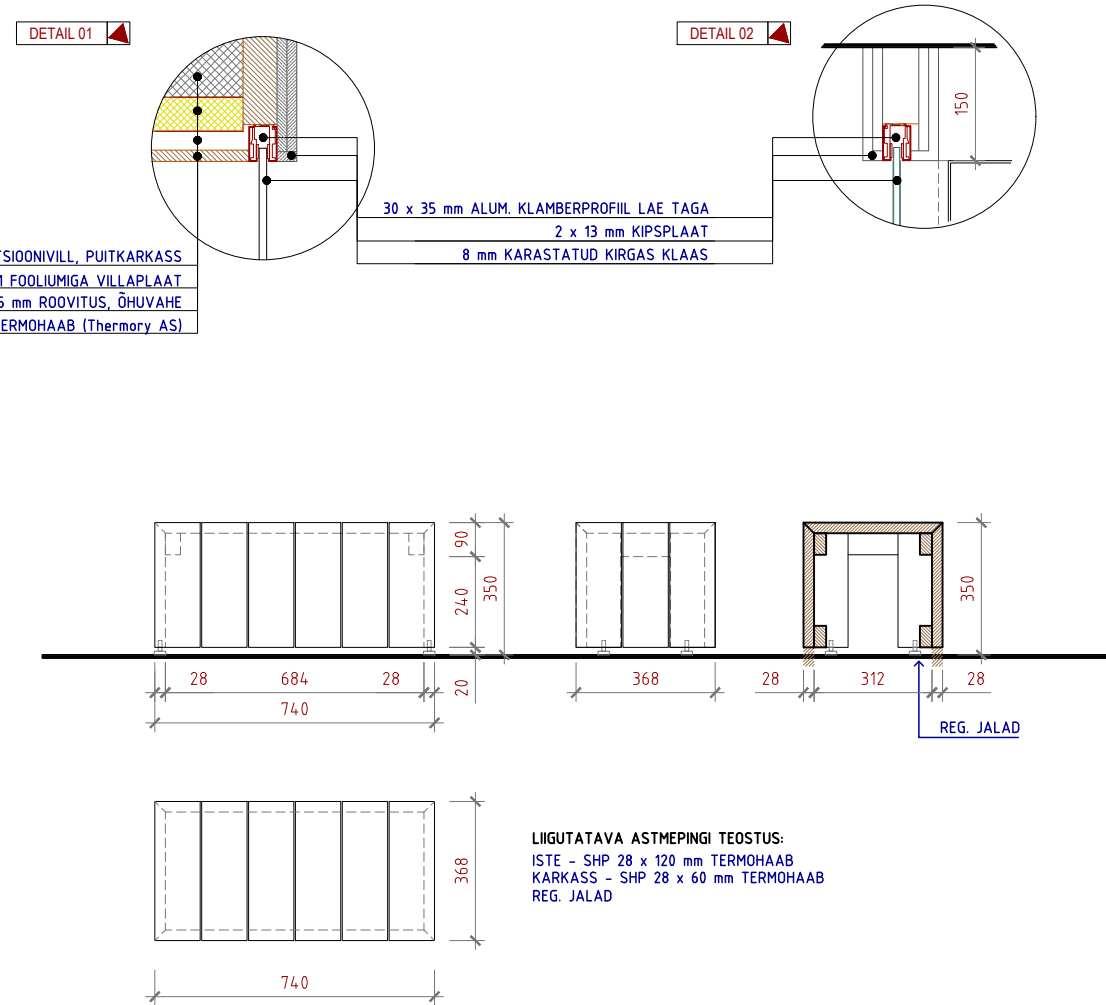
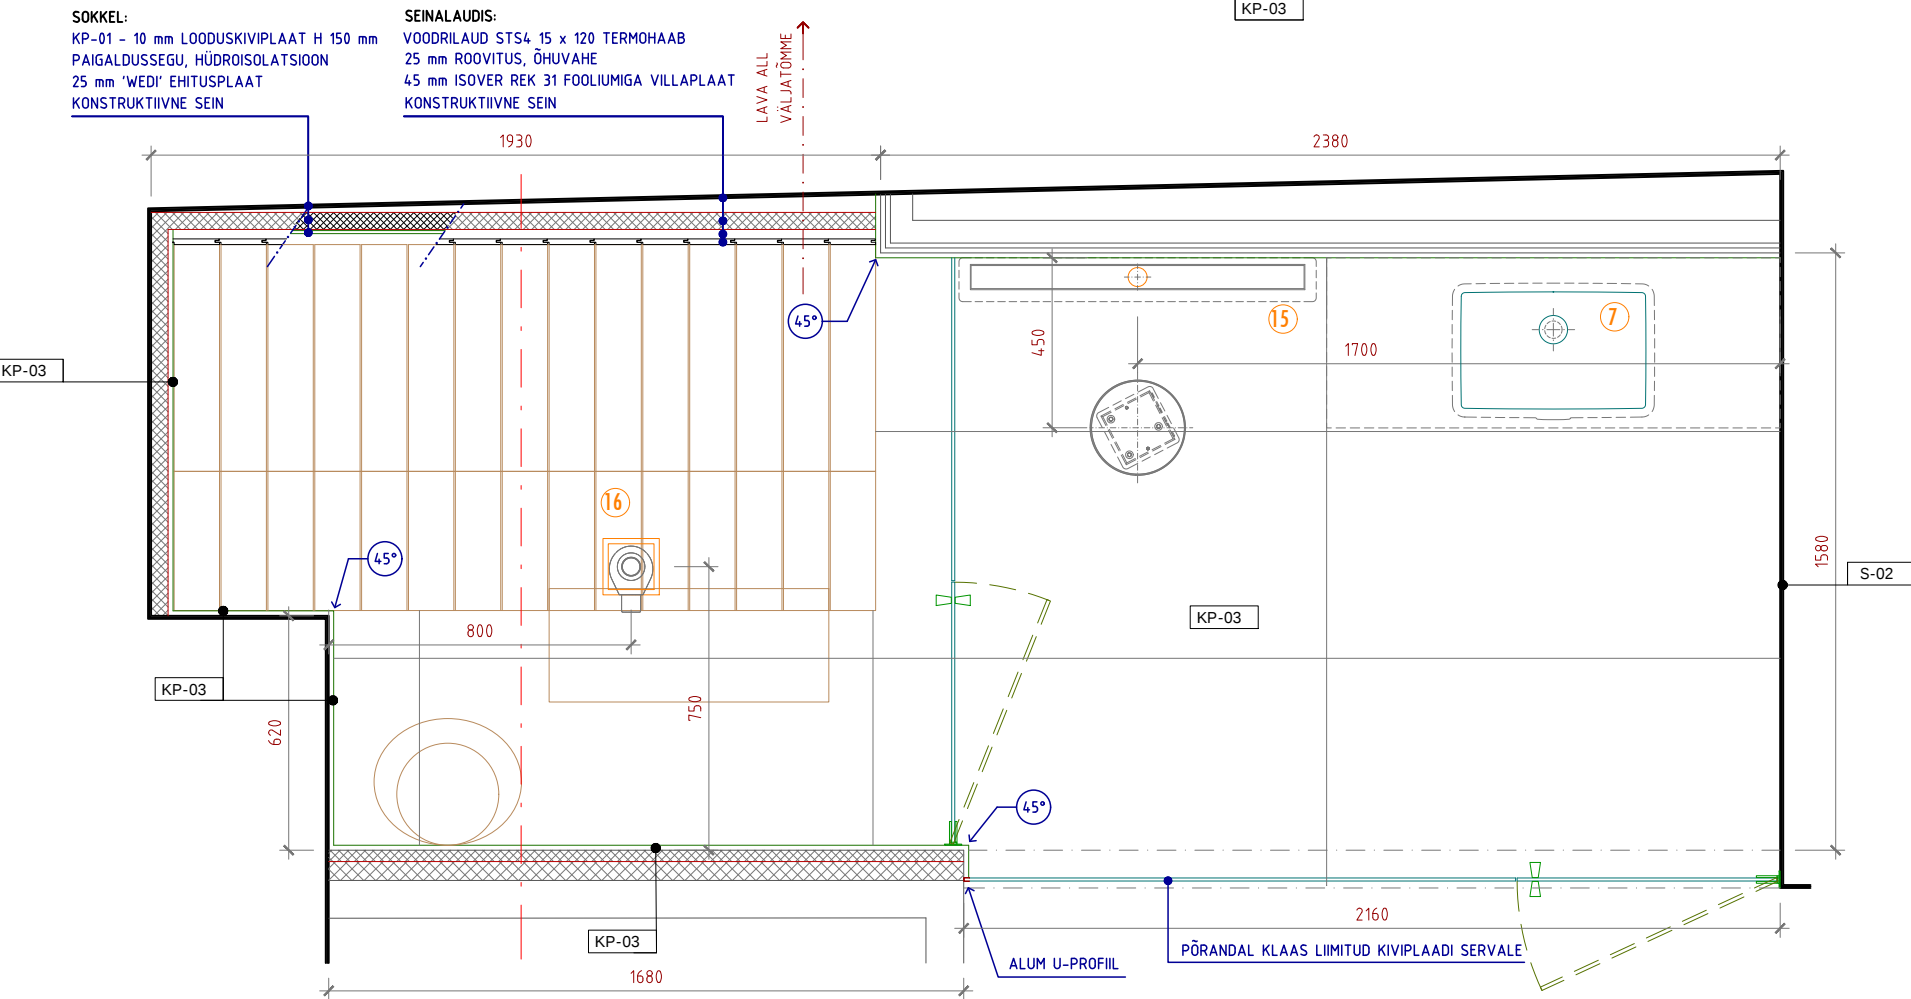
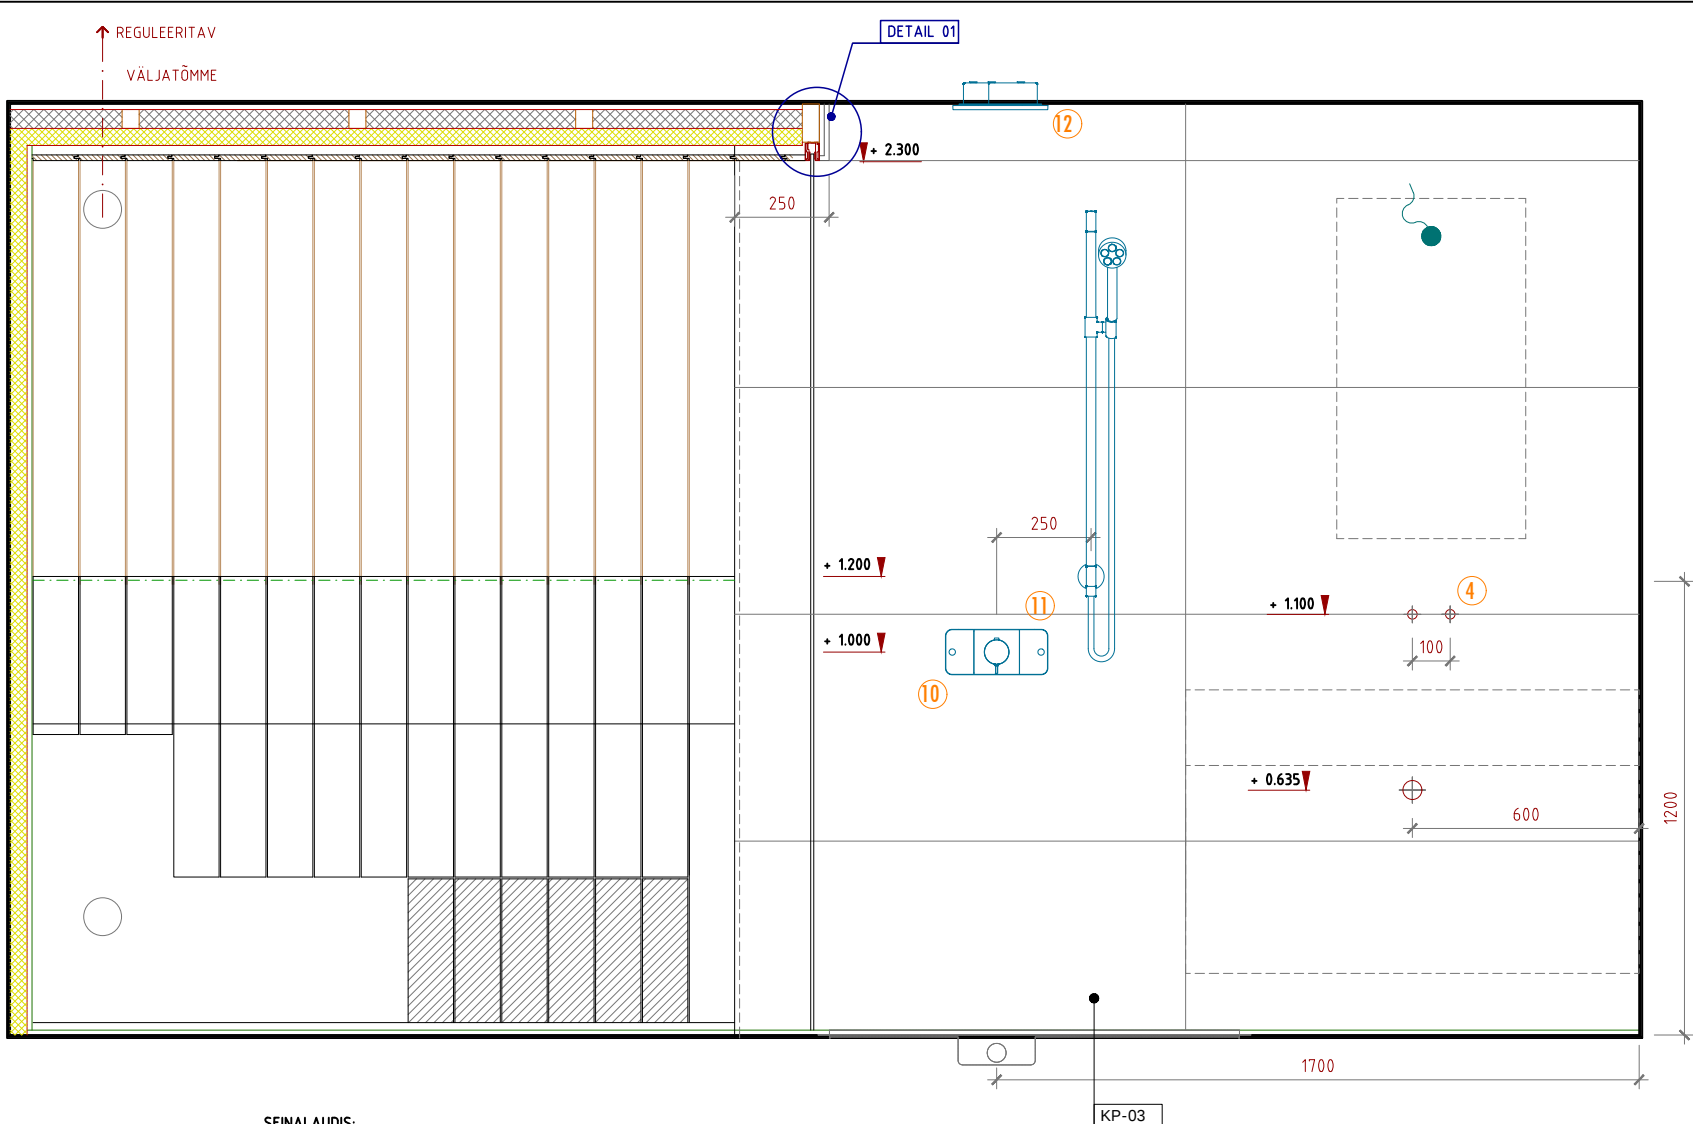
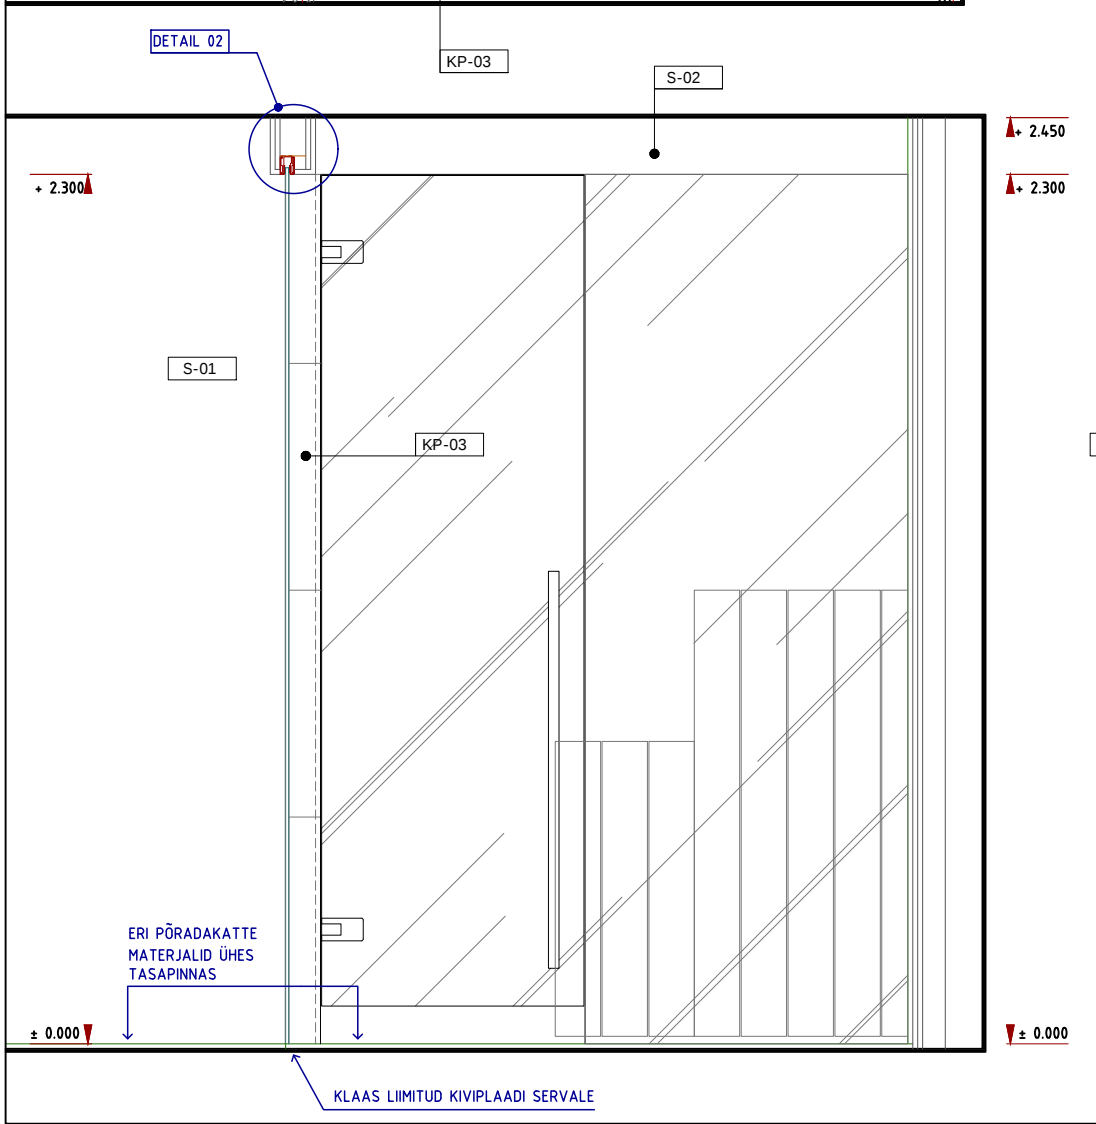


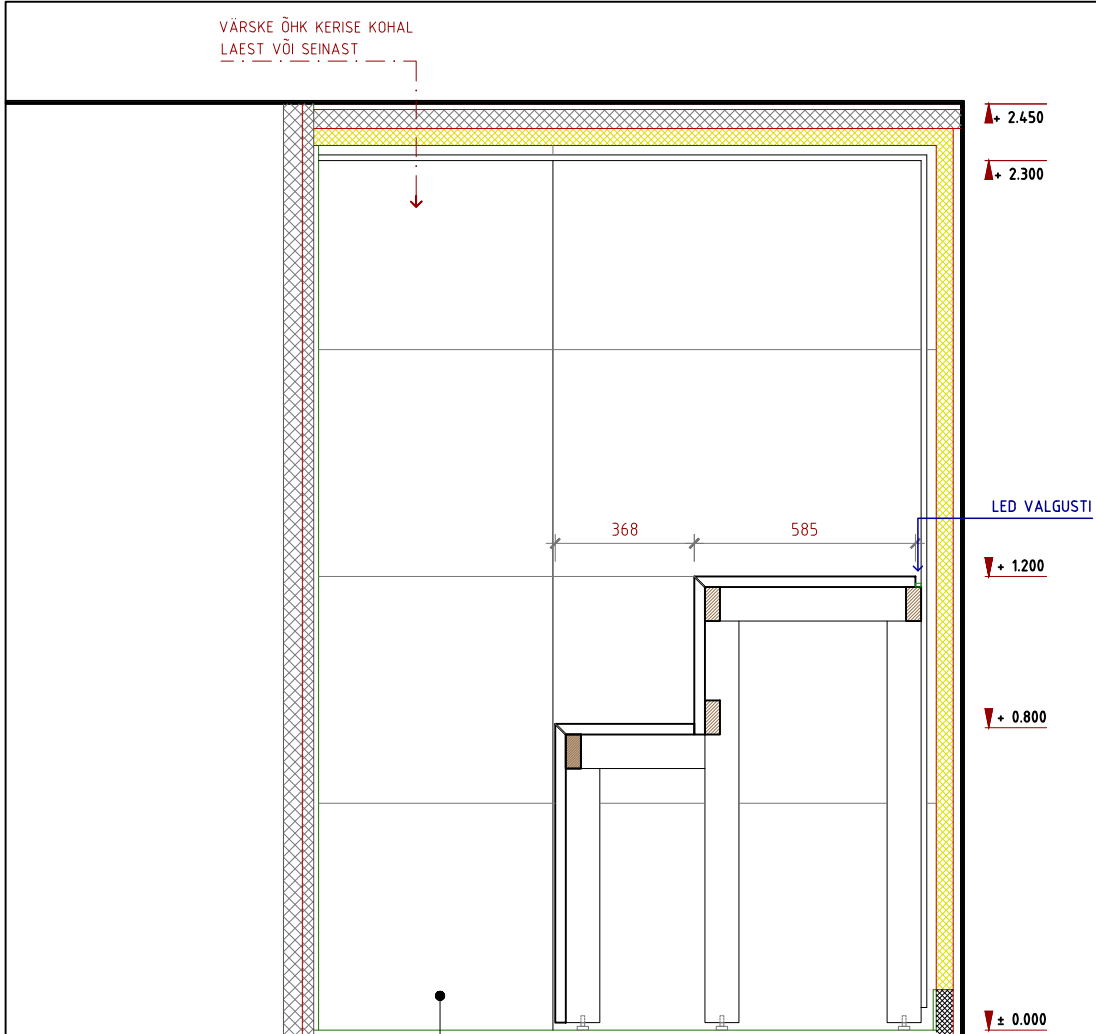

SANTEHNIKA:

- 1 PAIGALDUSRAAMIGA LOPUTUSKAST
- 2 LOPUTUSNUPP Teece 'SQUARE II'
- 3 WC iste + prill-laud Laufen 'KARTELL'
- 4 SEINAPEALNE VALAMUSEGISTI Hansgrohe 'ONE' 48120330
- 5 SEINAPEALNE VALAMUSEGISTI Hansgrohe 'ONE' 48112330
- 6 SEINA KINNITUSEGA KÄTEPESUVALAMU Laufen 'SONAR'
- 7 TASAPINNAVALAMU Duravit 'VERO' (paigaldatatakse koos mööbliga)
- 8 ERITELLIMUSVALAMU (Kiviprojekt OÜ)
- 9 SIFOON Hansgrohe 'FLOWSTAR'
- 10 DUŠISEGISTI Axor 'ONE'
- 11 KÄSIDUŠIKOMPLEKT Axor 'ONE'
- 12 PEADUŠŠ LAEST Hansgrohe Axor 250
- 13 VANN Balteco 'AZUR' 155
- 14 VANNISEGISTIKOMPLEKT PÖRANDAST Axor 'UNO'
- 15 RENNTRAPP Viega 'ADVANTIX'
- 16 AVARIITRAPP Vieser

MÄRKUSED:

SANTEHNIKA KAUGUSMÕÕDUD ANTUD VIIMISTLEMATA SEINTEST
SANTEHNIKA KÕRGUSMÕÕDUD ANTUD VIIMISTLETUD PÖRANDAST

VIIMISTLUSMATERJALID:

KP-03
600 x 1200 x 9 mm KLINKERPLAAT Italggraniti 'METALINE' Zinc
VUUGITÄIDE: Mapei EPO 113 - TÄPSUSTADA!

S-02
MIKROTSEMENT
Toon täpsustada!

SAUN
VOODRILAUD:
STS4 15 x 120 TERMOHAAB (Thermory AS)
LAVALAUD:
SHP 28 x 120 TERMOHAAB (Thermory AS)

MÄRKUSED:
KÕIKIDELE KOGUSTELE LISADA PAIGALDUSVARU, KOGUSED TÄPSUSTADA KOHAPEAL!
PLAADITUD SEINTE VÄLISNURGAD LÕIGATA 45° ALL! VAJADUSEL TÄPSUSTADA!