


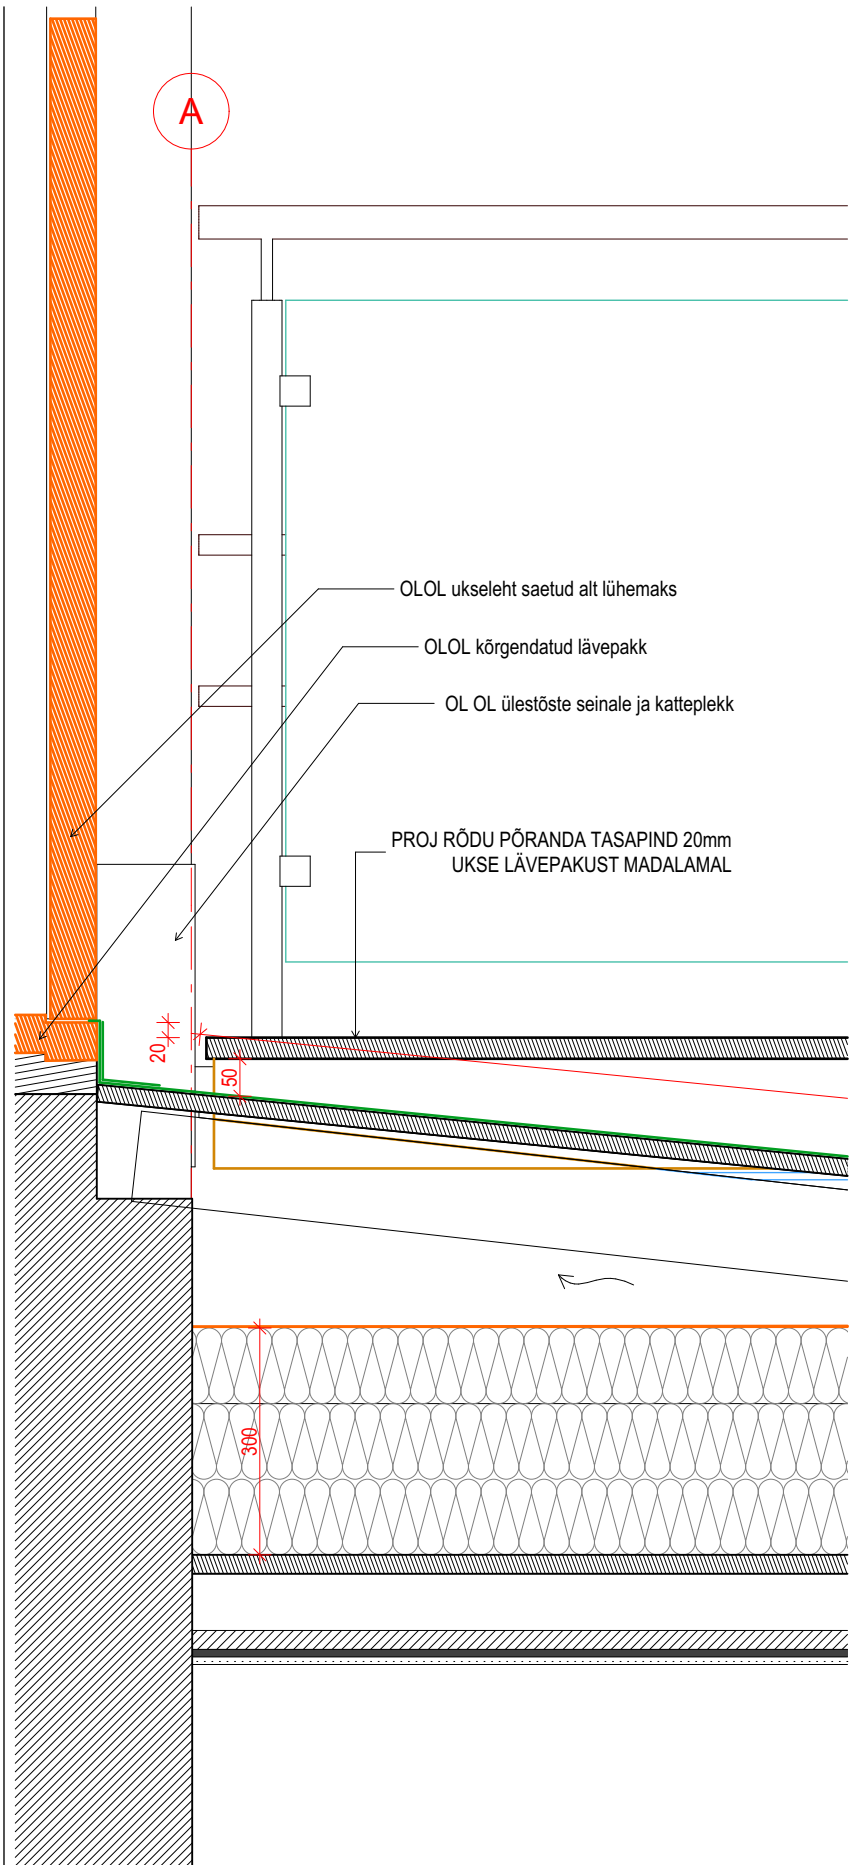

2


LÕIGE 4-4

1:10

2

MÄRKUSED:

- RÕDU AR OSA TULEB VAADATA KOOS EK OSAGA
- ENNE RÕDU KARKASSI EHITUST TULEB RAJADA KATUSELE VEEKINDLAST VINEERIST ja PVC-ga KAETUD TUGEVDUSED (VT EK OSA)

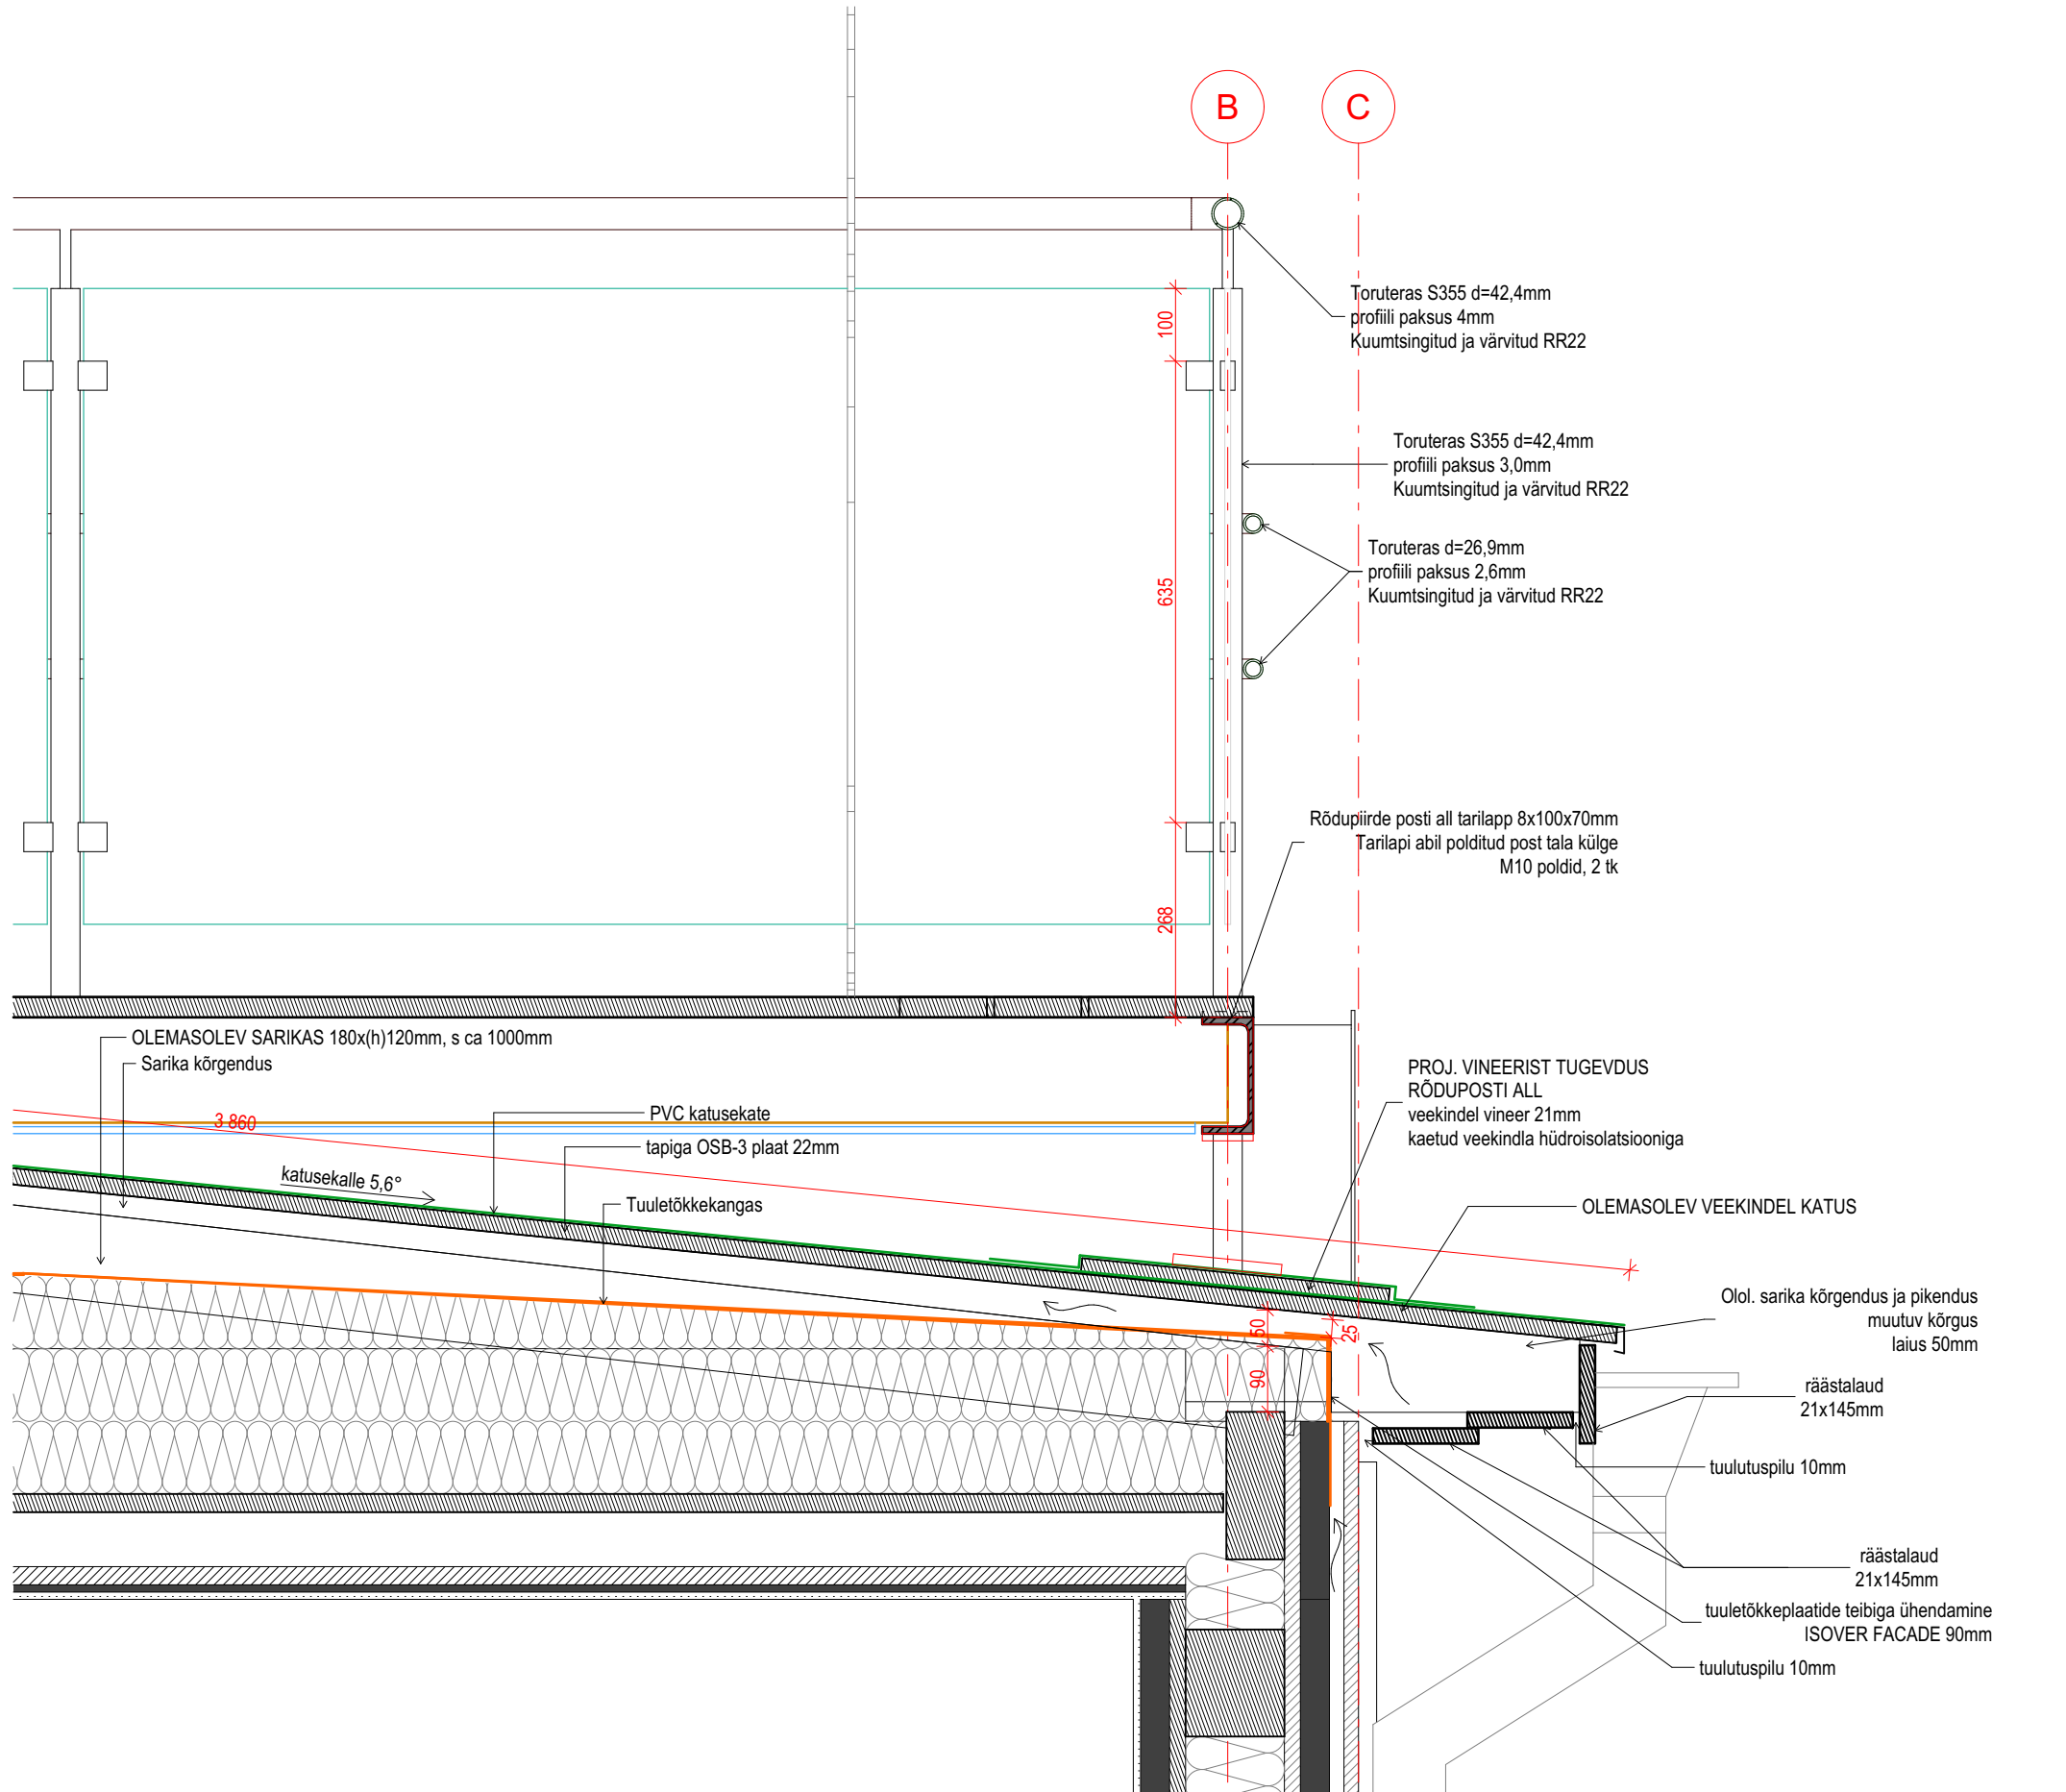

LÕIGE 4-4

1:10

ühekordse osa rõdu projekt

TELLIJA:	STAADIUM:	PÕHIPROJEKT	Töö nr.:
	JOONIS:	LÕIGE 2-2	Mõõtkava: 1:10
ARHITEKT:		Kuupäev	06.08.2025
KOOSTAJA:		Leht:	01.10