


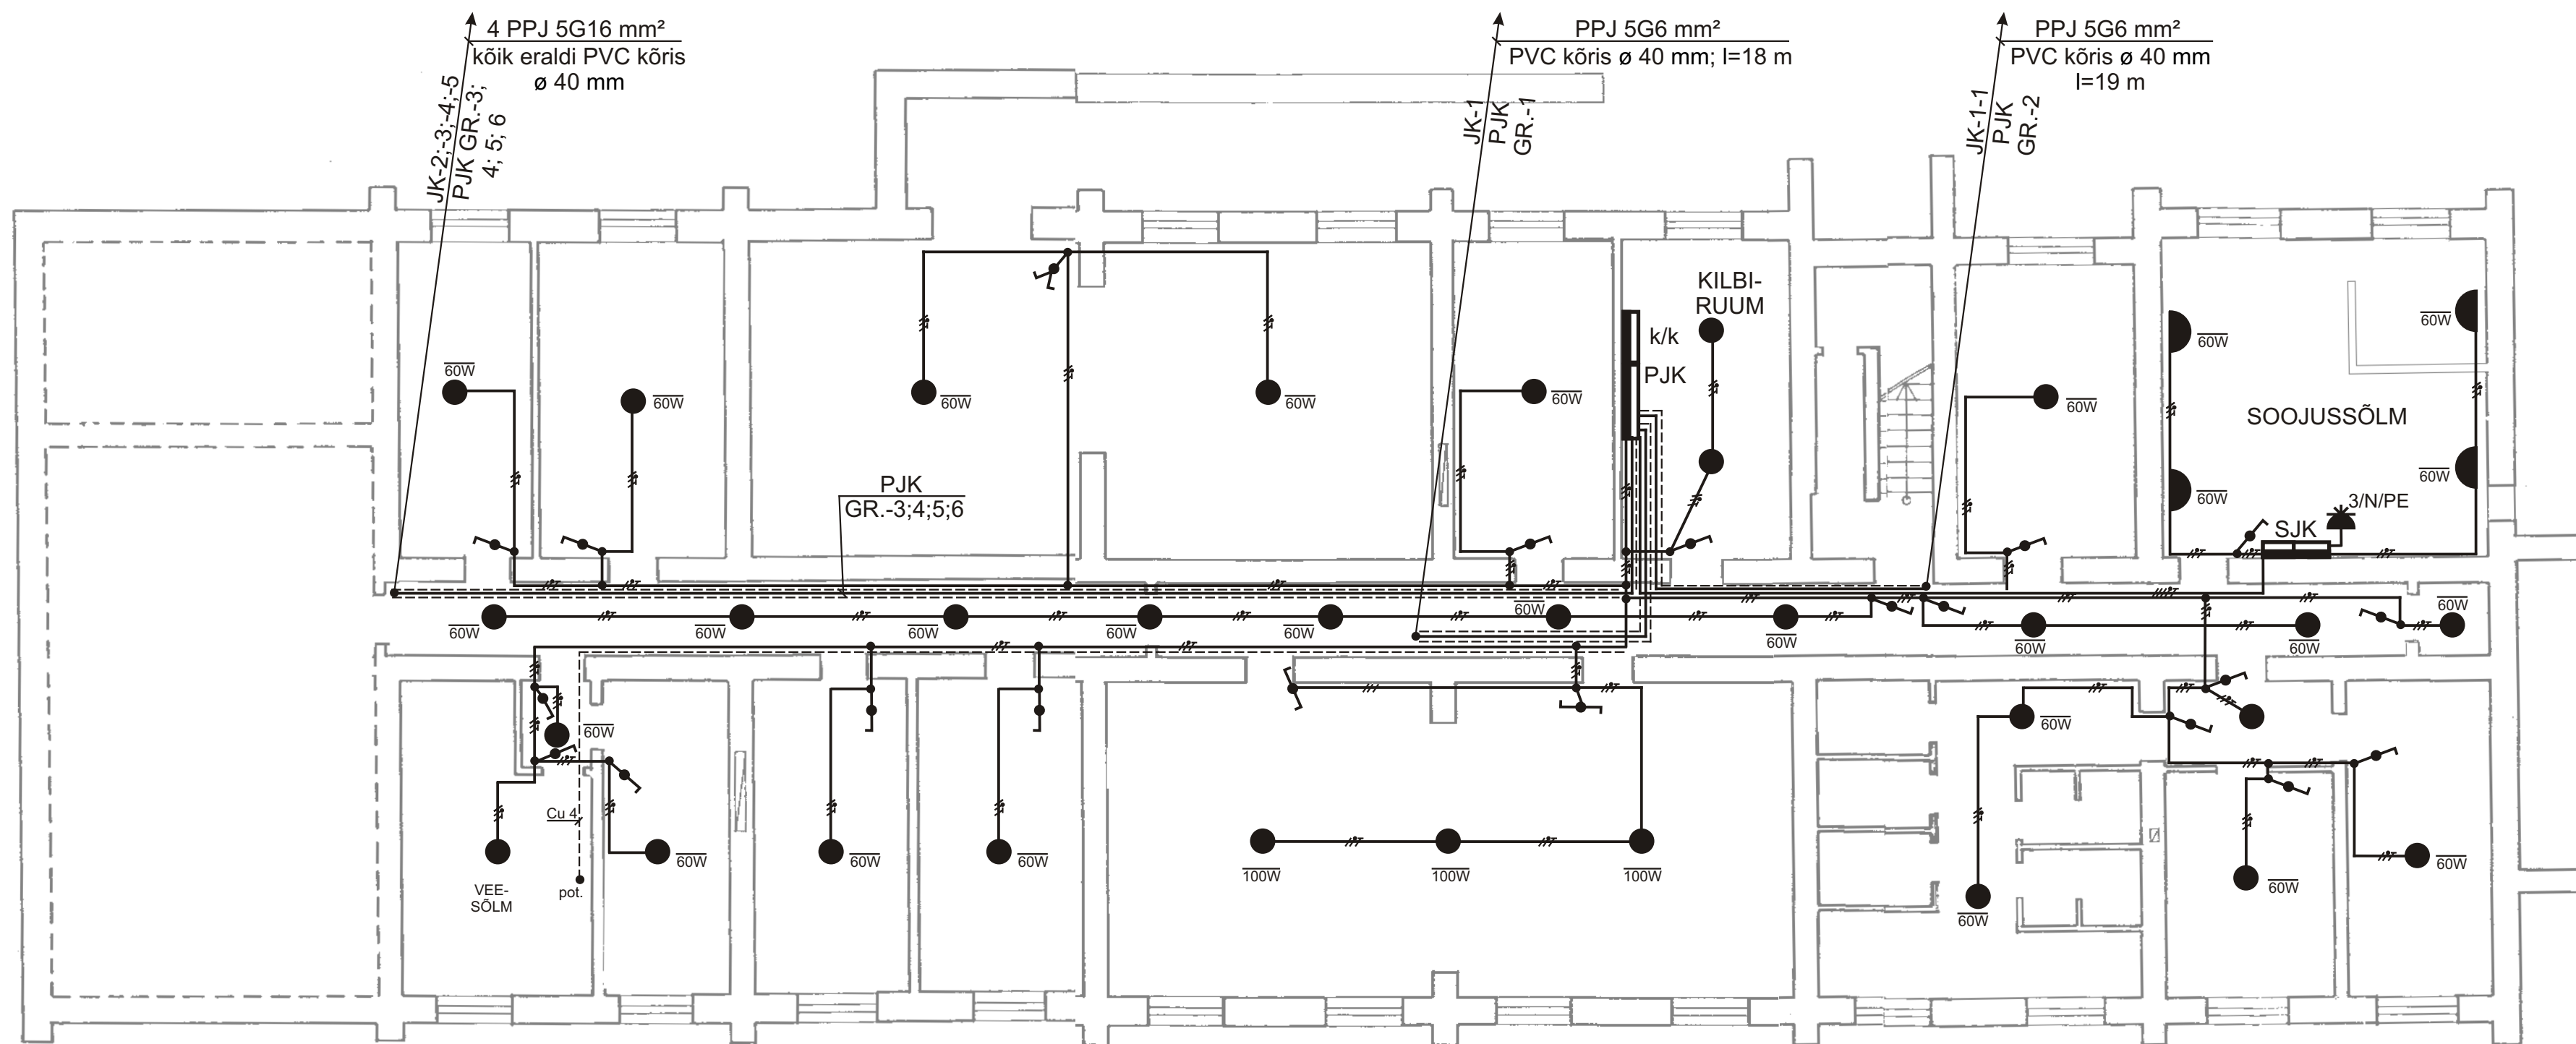

Juhtmestik pinnapealne.
Keldrikorruse valgustusliinid kaabliga PPJ 3G1,5 mm².
Plafoonvalgustid 60W, IP 44, paigaldatakse lakke.
Lülitid IP 44, paigalduskõrgus 1,1 m põrandapinnast.
Magistraalliinid paigaldada pinnapealselt, PVC köris ø40 mm.

PROJEKTEERIJAL VÄIKER EL - 10802290-0001 15.10.2002 PT-A-2401 12.06.2003		KÜ VÄIKE-KAARE ELAMU TARTUS, VÄIKE-KAAR 43 ELEKTRIPAIGALDISE REKONSTRUEERIMINE			
PROJEKTLUHT A. Kingo	ERIALA E	KELDRIKORRUSE ELEKTRIPAIGALDISE PLAAN			
Tartu 03.2010	SKALA 1:100	TÖÖ NR. 08/10	JOONISE NR. E-8	MUUDATUS	