


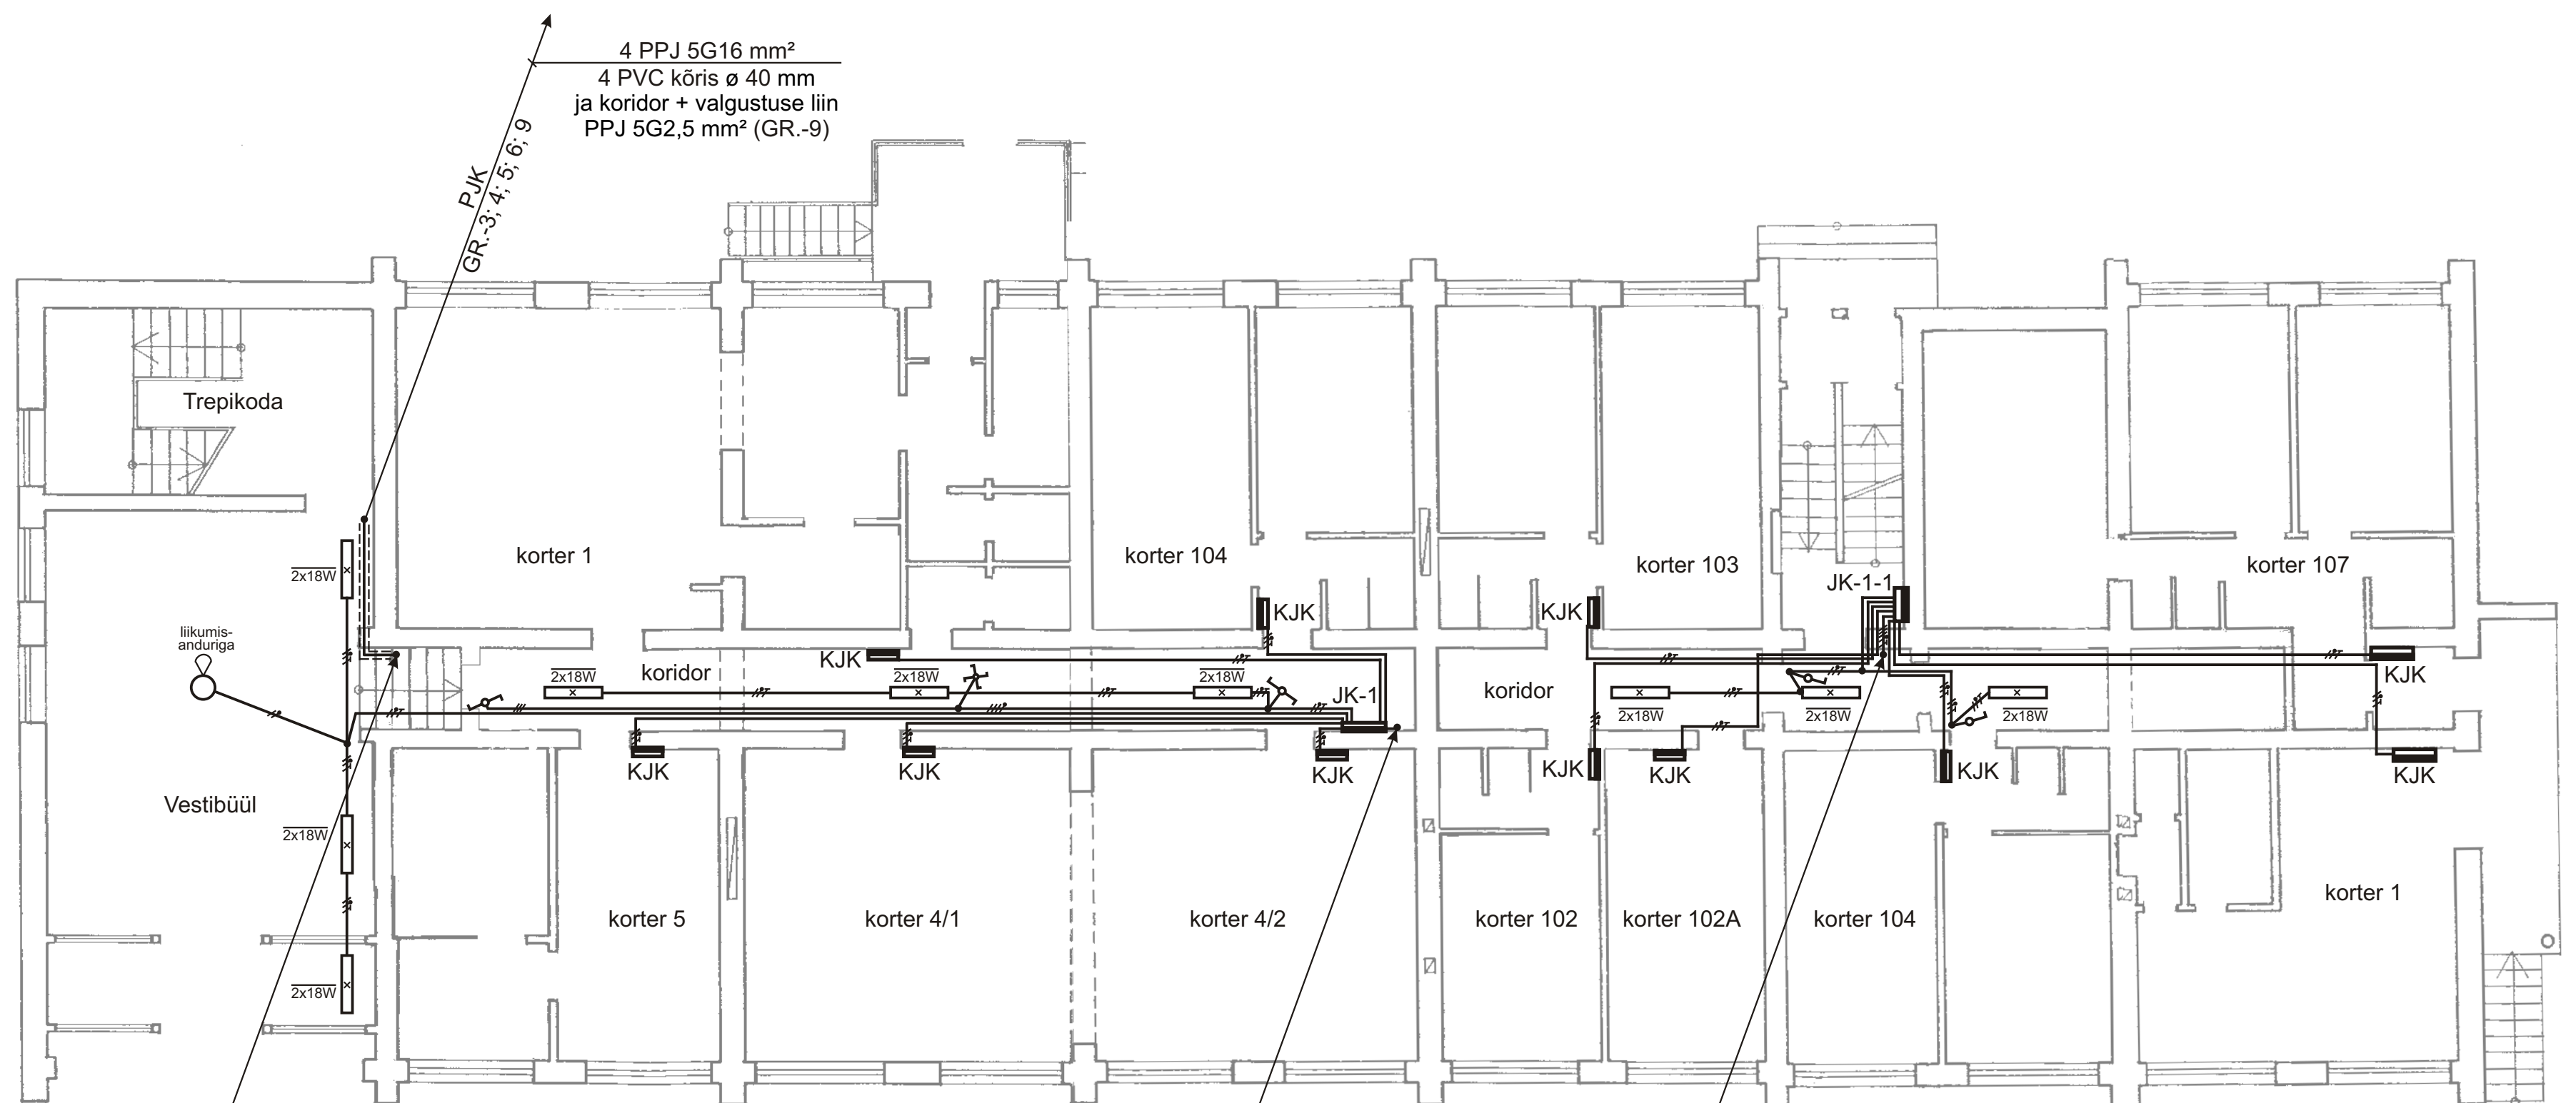

Juhtmestik pinnapealne.
Koridoride valgustusliinid kaabliga PPJ 3G1,5 mm² pinnapealselt.
Luminofoorvalgustid 2x18W, IP 20.
Lülitite paigalduskõrgus 1,0 m põrandapinnast.
Olemasolev vestibüüli valgustuse toide võetakse jaotuskeskusest-1 (JK-1).

Märkus: Rekonstrueeritud trepikodade valgustusliinide toide võetakse lähimast jaotuskeskusest, kommunaalosast.

Korterite jaotuskeskuste (KJK) toiteliinid ehitatakse vastavatest jaotuskeskustest (JK-1; JK-1-1) pinnapealselt (karbikus) kaabliga PPJ 3G4 mm².
Korterite jaotuskeskused paigaldatakse korteritesse, olemasolevate kuid demonteeritavate arvestite asukohta.
Soovitav KJK paigalduskõrgus on 1,7 m põrandapinnast.
Paigaldatavasse korteri JK-sse pikendatakse olemasolevad korteri toiteliinid.

PROJEKTEERIJAL VALER EL - 10802290-0001 15.10.2002 PT-A-2401 12.06.2003 PROJEKTUURIT A. Kingo		KÜ VÄIKE-KAARE ELAMU TARTUS, VÄIKE-KAAR 43 ELEKTRIPAIGALDISE REKONSTRUEERIMINE ERIALA E I KORRUSE ELEKTRIPAIGALDISE PLAAN			
Tartu 03.2010	SKALA 1:100	TÖÖ NR 08/10	JOONISE NR E-9	MUUDATUS	