


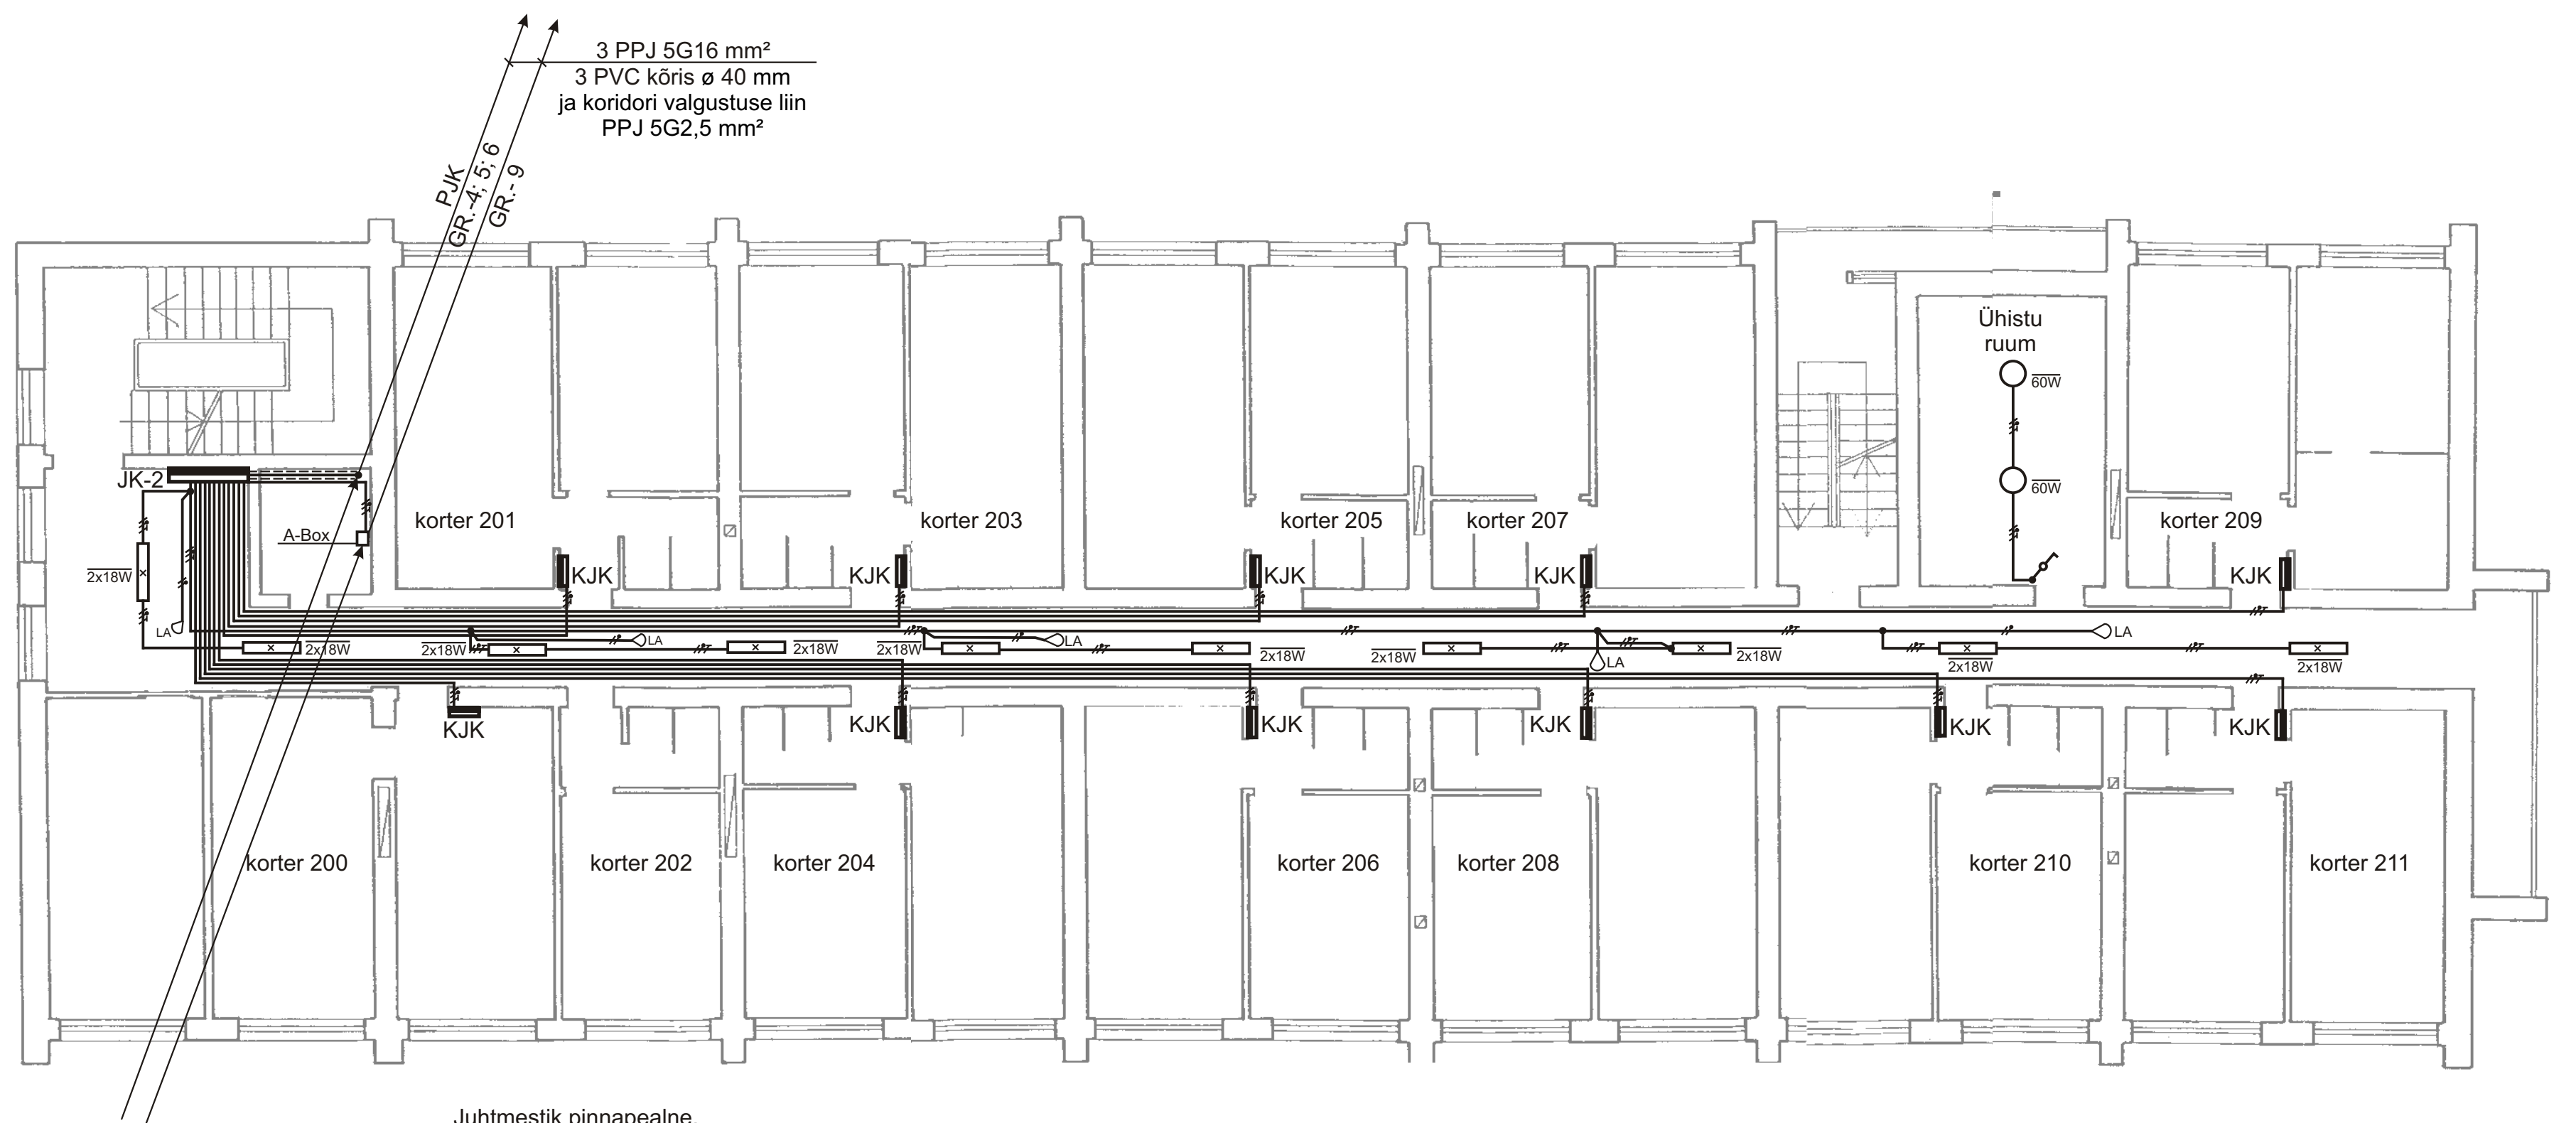

Juhtmestik pinnapealne.
Koridoride valgustusliinid kaabliga PPJ 3G1,5 mm², magistraaliin PPJ 3G2,5 mm² pinnapealselt.
Luminofoorvalgustid 2x18W, IP 20. Valgus lülitub sisse liikumisanduritega.
Märkus: Rekonstrueeritud trepikodade valgustusliinide toide võetakse lähimast koridori harukarbist.
Korterite jaotuskeskuste (KJK) toiteliinid ehitatakse jaotuskeskusest (JK-2) pinnapealselt (karbikus) kaabliga PPJ 3G4 mm².
Korterite jaotuskeskused paigaldatakse korteritesse, olemasolevate kuid demonteeritavate arvestite asukohta.
KJK paigalduskõrgus on 1,7 m põrandapinnast.
Paigaldatavasse korteri JK-sse ühendatakse olemasolevad korteri toiteliinid.

PROJEKTEERIJAL VILER EL - 10802290-0001 15.10.2002 PT-A-2401.12.06.2003 PROJEKTUUR A. Kingo	KÜ VÄIKE-KAARE ELAMU TARTUS, VÄIKE-KAAR 43 ELEKTRIPAIGALDISE REKONSTRUEERIMINE				
	ERIALA E	II KORRUSE ELEKTRIPAIGALDISE PLAAN			
Tartu 03.2010	SKAALA 1:100	TÖÖ NR. 08/10	JOONISE NR. E-10	MUUDATUS	