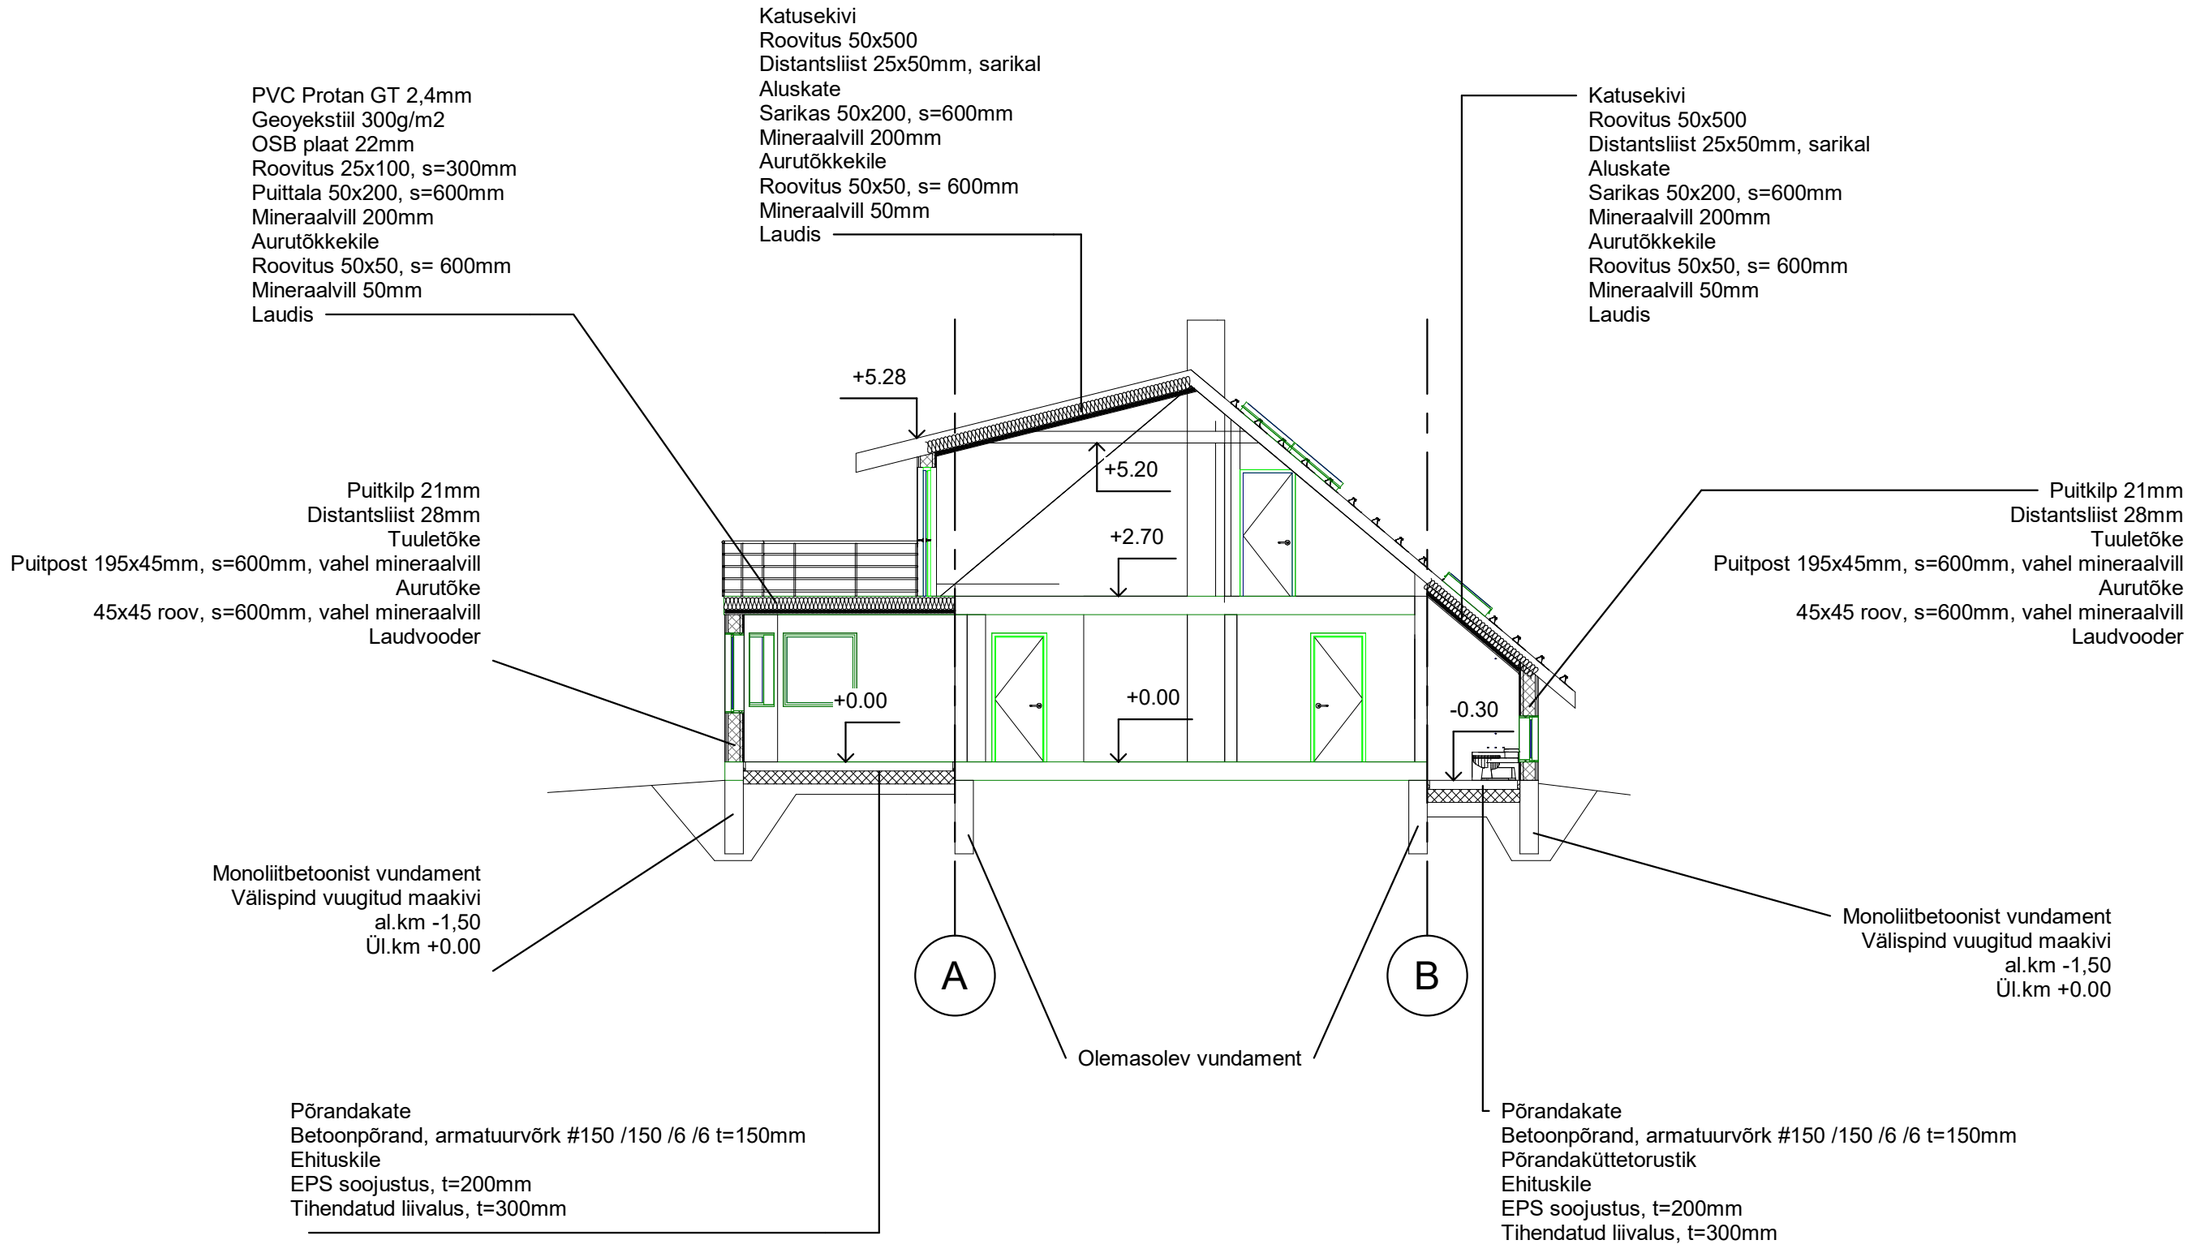

Märkus:
1. Avatäidete mõõdud täpsustada enne tellimist.
2. Kõikide materjalide ja ehitusdetailide paigaldamisel lähtuda tootjatehase paigaldusjuhistest.
3. Tegemist on olemasoleva hoone ümberehitamisega. Kõik mõõtmed täpsustada tööde käigus.

Ilmjärve elamu ehitusprojekt	
Töö nr.	2021-23
Staadium	EP
Joonise nimi	Lõige A-A
Joonise nr.	AR-4