


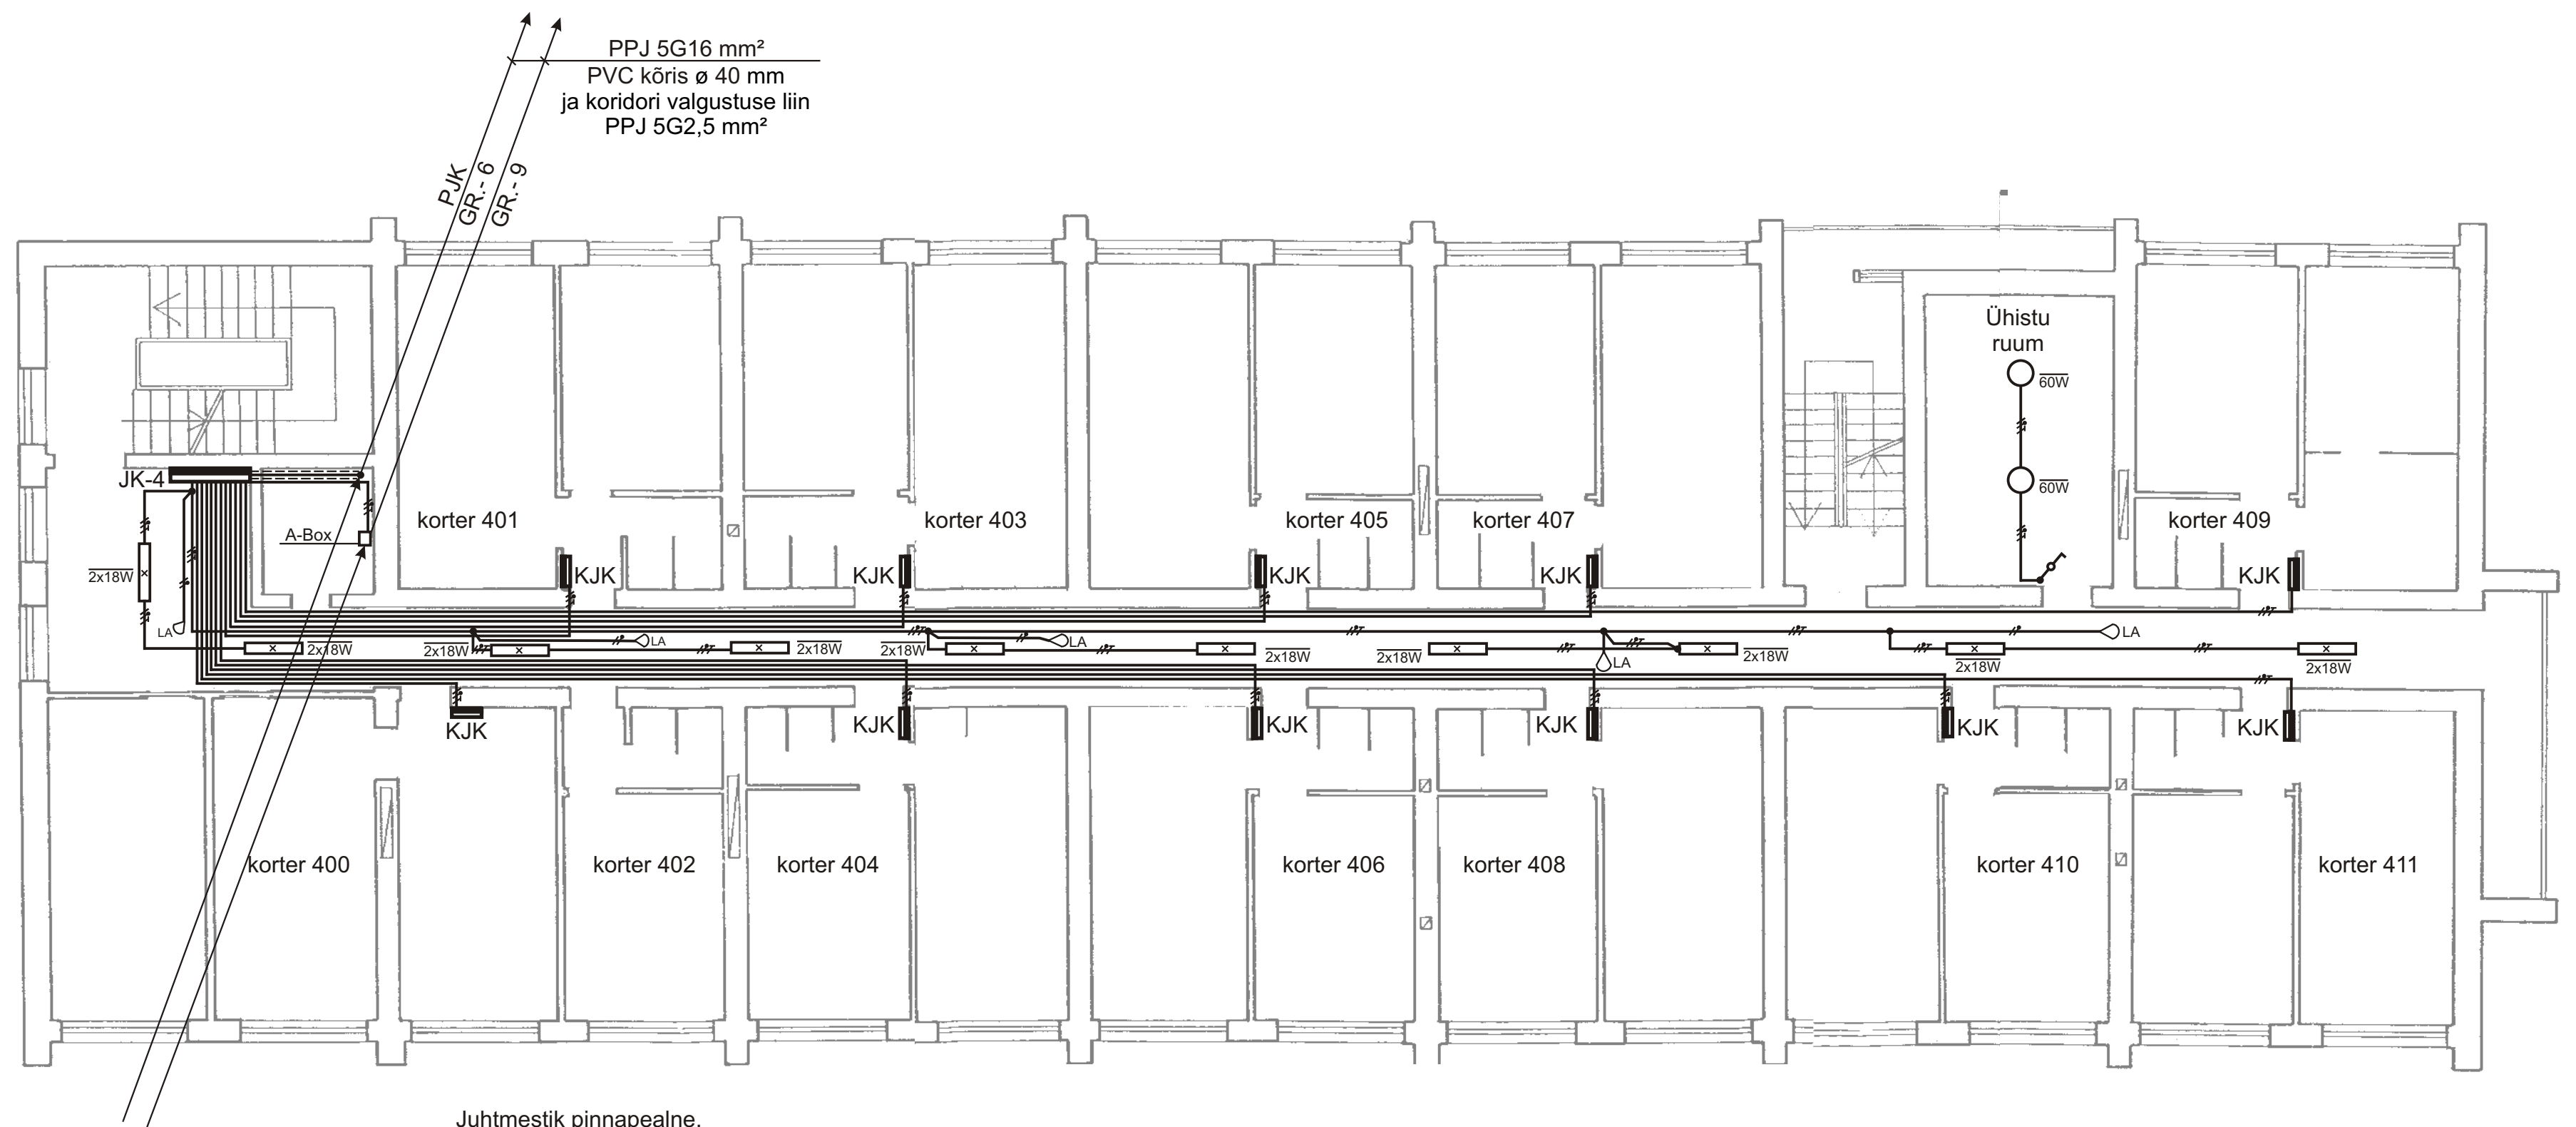

Juhtmestik pinnapealne.
Koridoride valgustusliinid kaabliga PPJ 3G1,5 mm², magistraaliin PPJ 3G2,5 mm² pinnapealselt.
Luminofoorvalgustid 2x18W, IP 20. Valgus lülitub sisse liikumisanduritega.
Märkus: Rekonstrueeritud trepikodade valgustusliinide toide võetakse lähimast koridori harukarbist.
Korteri jaotuskeskuste (KJK) toiteliinid ehitatakse jaotuskeskusest (JK-4) pinnapealselt (karbikus) kaabliga PPJ 3G4 mm².
Korteri jaotuskeskused paigaldatakse korteritesse, olemasolevate kuid demonteeritavate arvestite asukohta.
KJK paigalduskõrgus on 1,7 m põrandapinnast.
Paigaldatavasse korteri JK-sse ühendatakse olemasolevad korteri toiteliinid.

PROJEKTEERIJAK VILIER EL - 10802290-0001 15.10.2002 PT-A-2401 12.06.2003	KÜ VÄIKE-KAARE ELAMU TARTUS, VÄIKE-KAAR 43 ELEKTRIPAIGALDISE REKONSTRUEERIMINE			
	ERIALA	IV KORRUSE ELEKTRIPAIGALDISE PLAAN		
PROJEKTLUHT A. Kingo	E	SKAALA	TÖÖ NR.	JOONISE NR.
Tartu 03.2010	1:100	08/10	E-12	MUUDATUS