


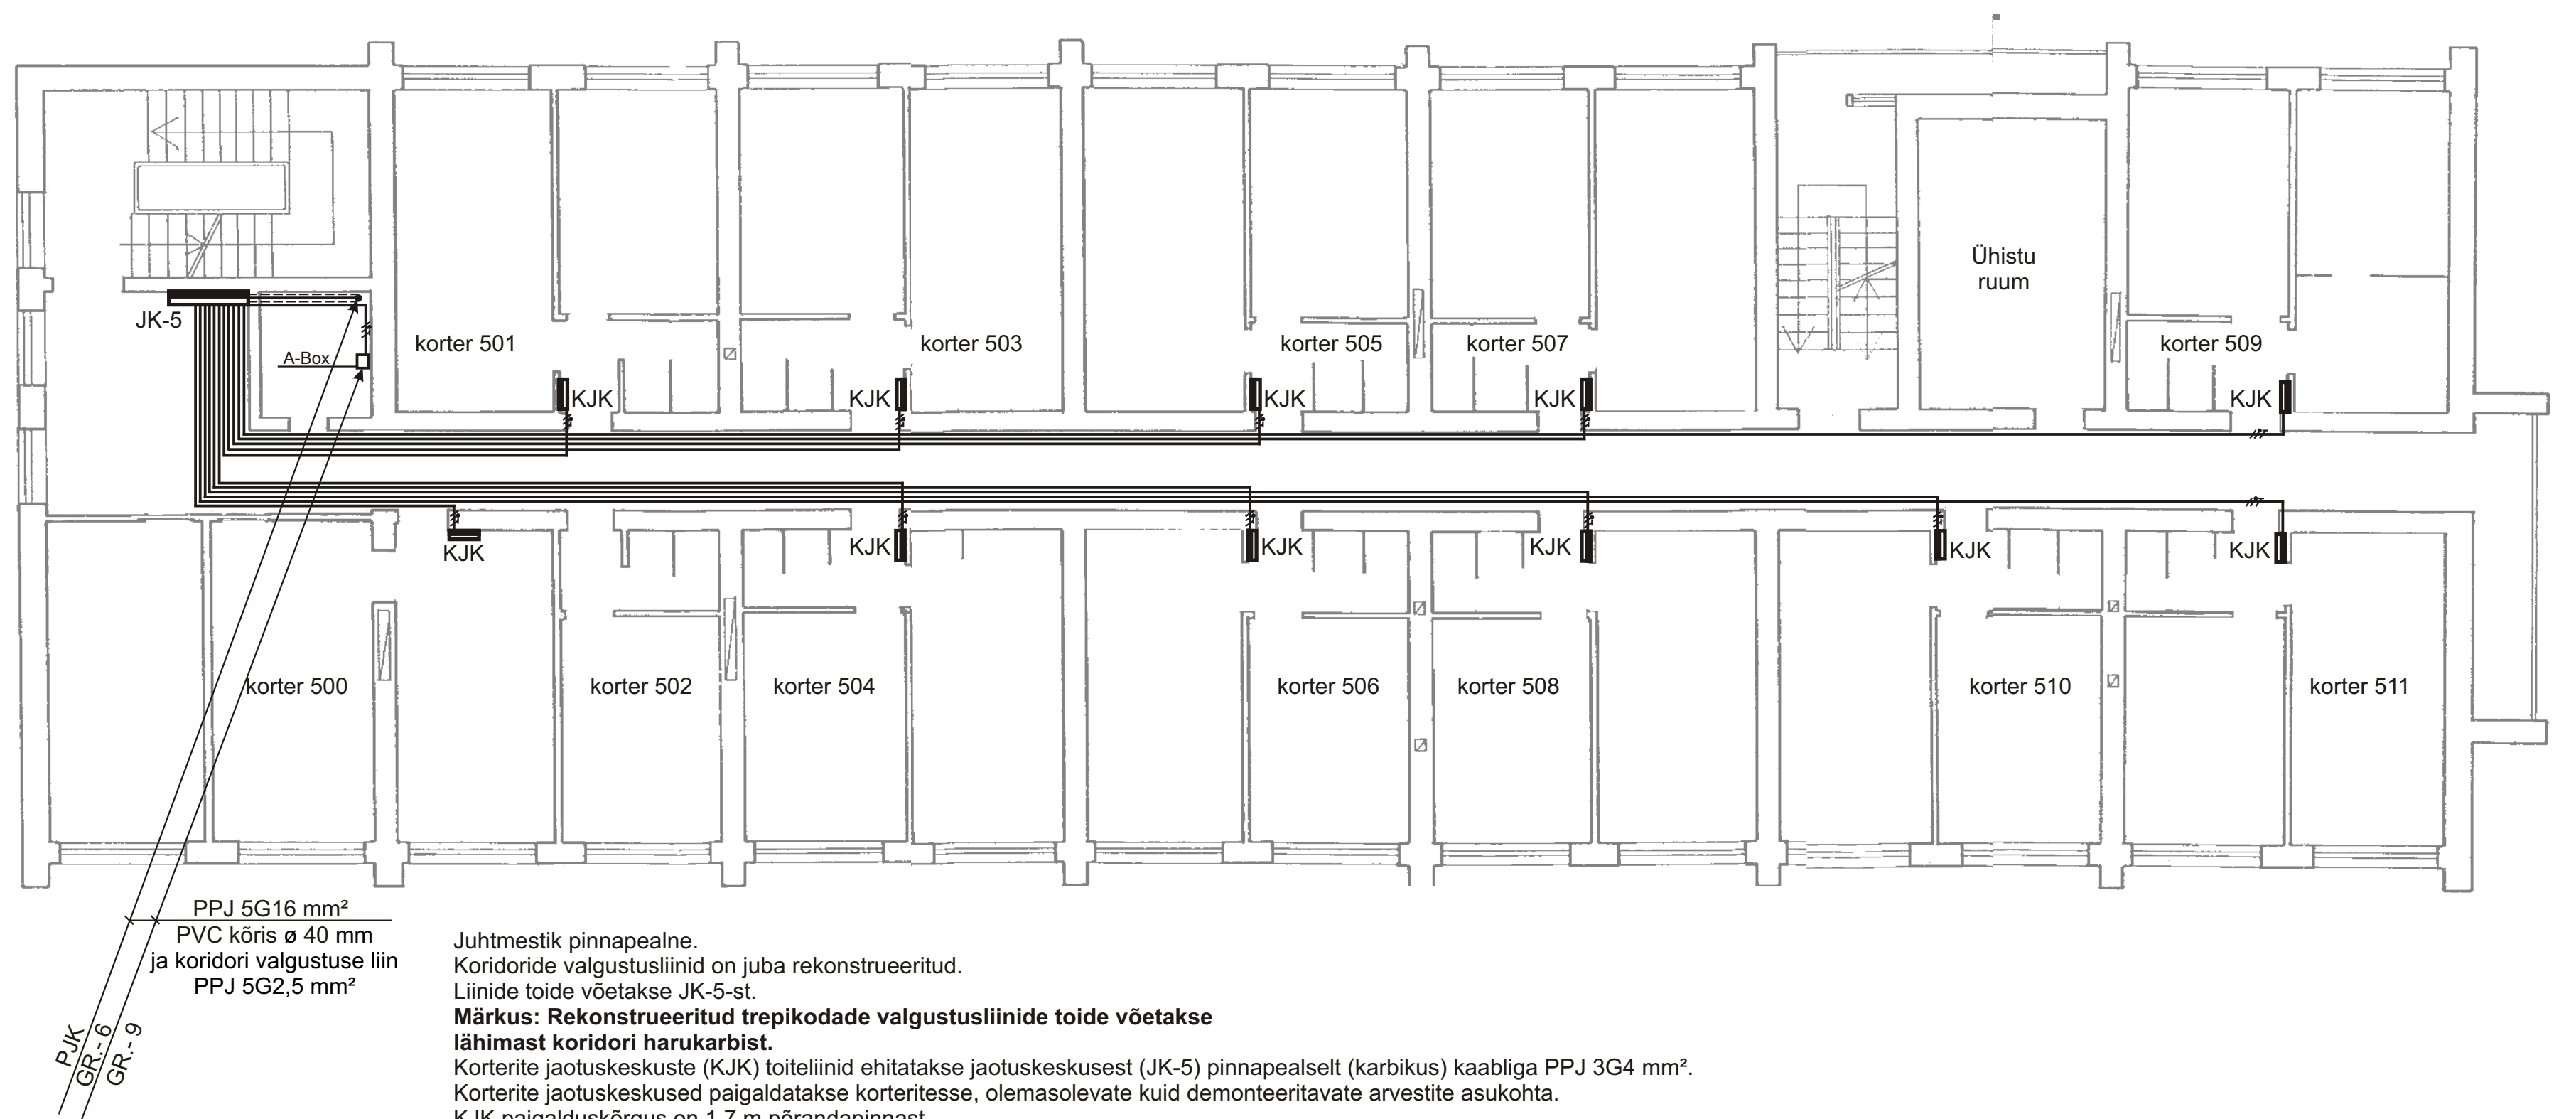

Juhtmestik pinnapealne.
Koridoride valgustusliinid on juba rekonstrueeritud.
Liinide toide võetakse JK-5-st.
Märkus: Rekonstrueeritud trepikodade valgustusliinide toide võetakse lähimast koridori harukarbist.
Korterite jaotuskeskuste (KJK) toiteliinid ehitatakse jaotuskeskusest (JK-5) pinnapealselt (karbikus) kaabliga PPJ 3G4 mm².
Korterite jaotuskeskused paigaldatakse korteritesse, olemasolevate kuid demonteeritavate arvestite asukohta.
KJK paigalduskõrgus on 1,7 m põrandapinnast.
Paigaldatavasse korteri JK-sse ühendatakse olemasolevad korteri toiteliinid.

PROJEKTEERIJAL VILER EL - 10802290-0001 15.10.2002 PT - A-2401 12.06.2003 PROJEKTLUHT A. Kingo	KÜ VÄIKE-KAARE ELAMU TARTUS, VÄIKE-KAAR 43 ELEKTRIPAIGALDISE REKONSTRUEERIMINE				
	ERIALA	E	V KORRUSE ELEKTRIPAIGALDISE PLAAN		
Tartu 03.2010	SKAALA 1:100	TÖÖ NR 08/10	JOONISE NR E-13	MUUDATUS	