
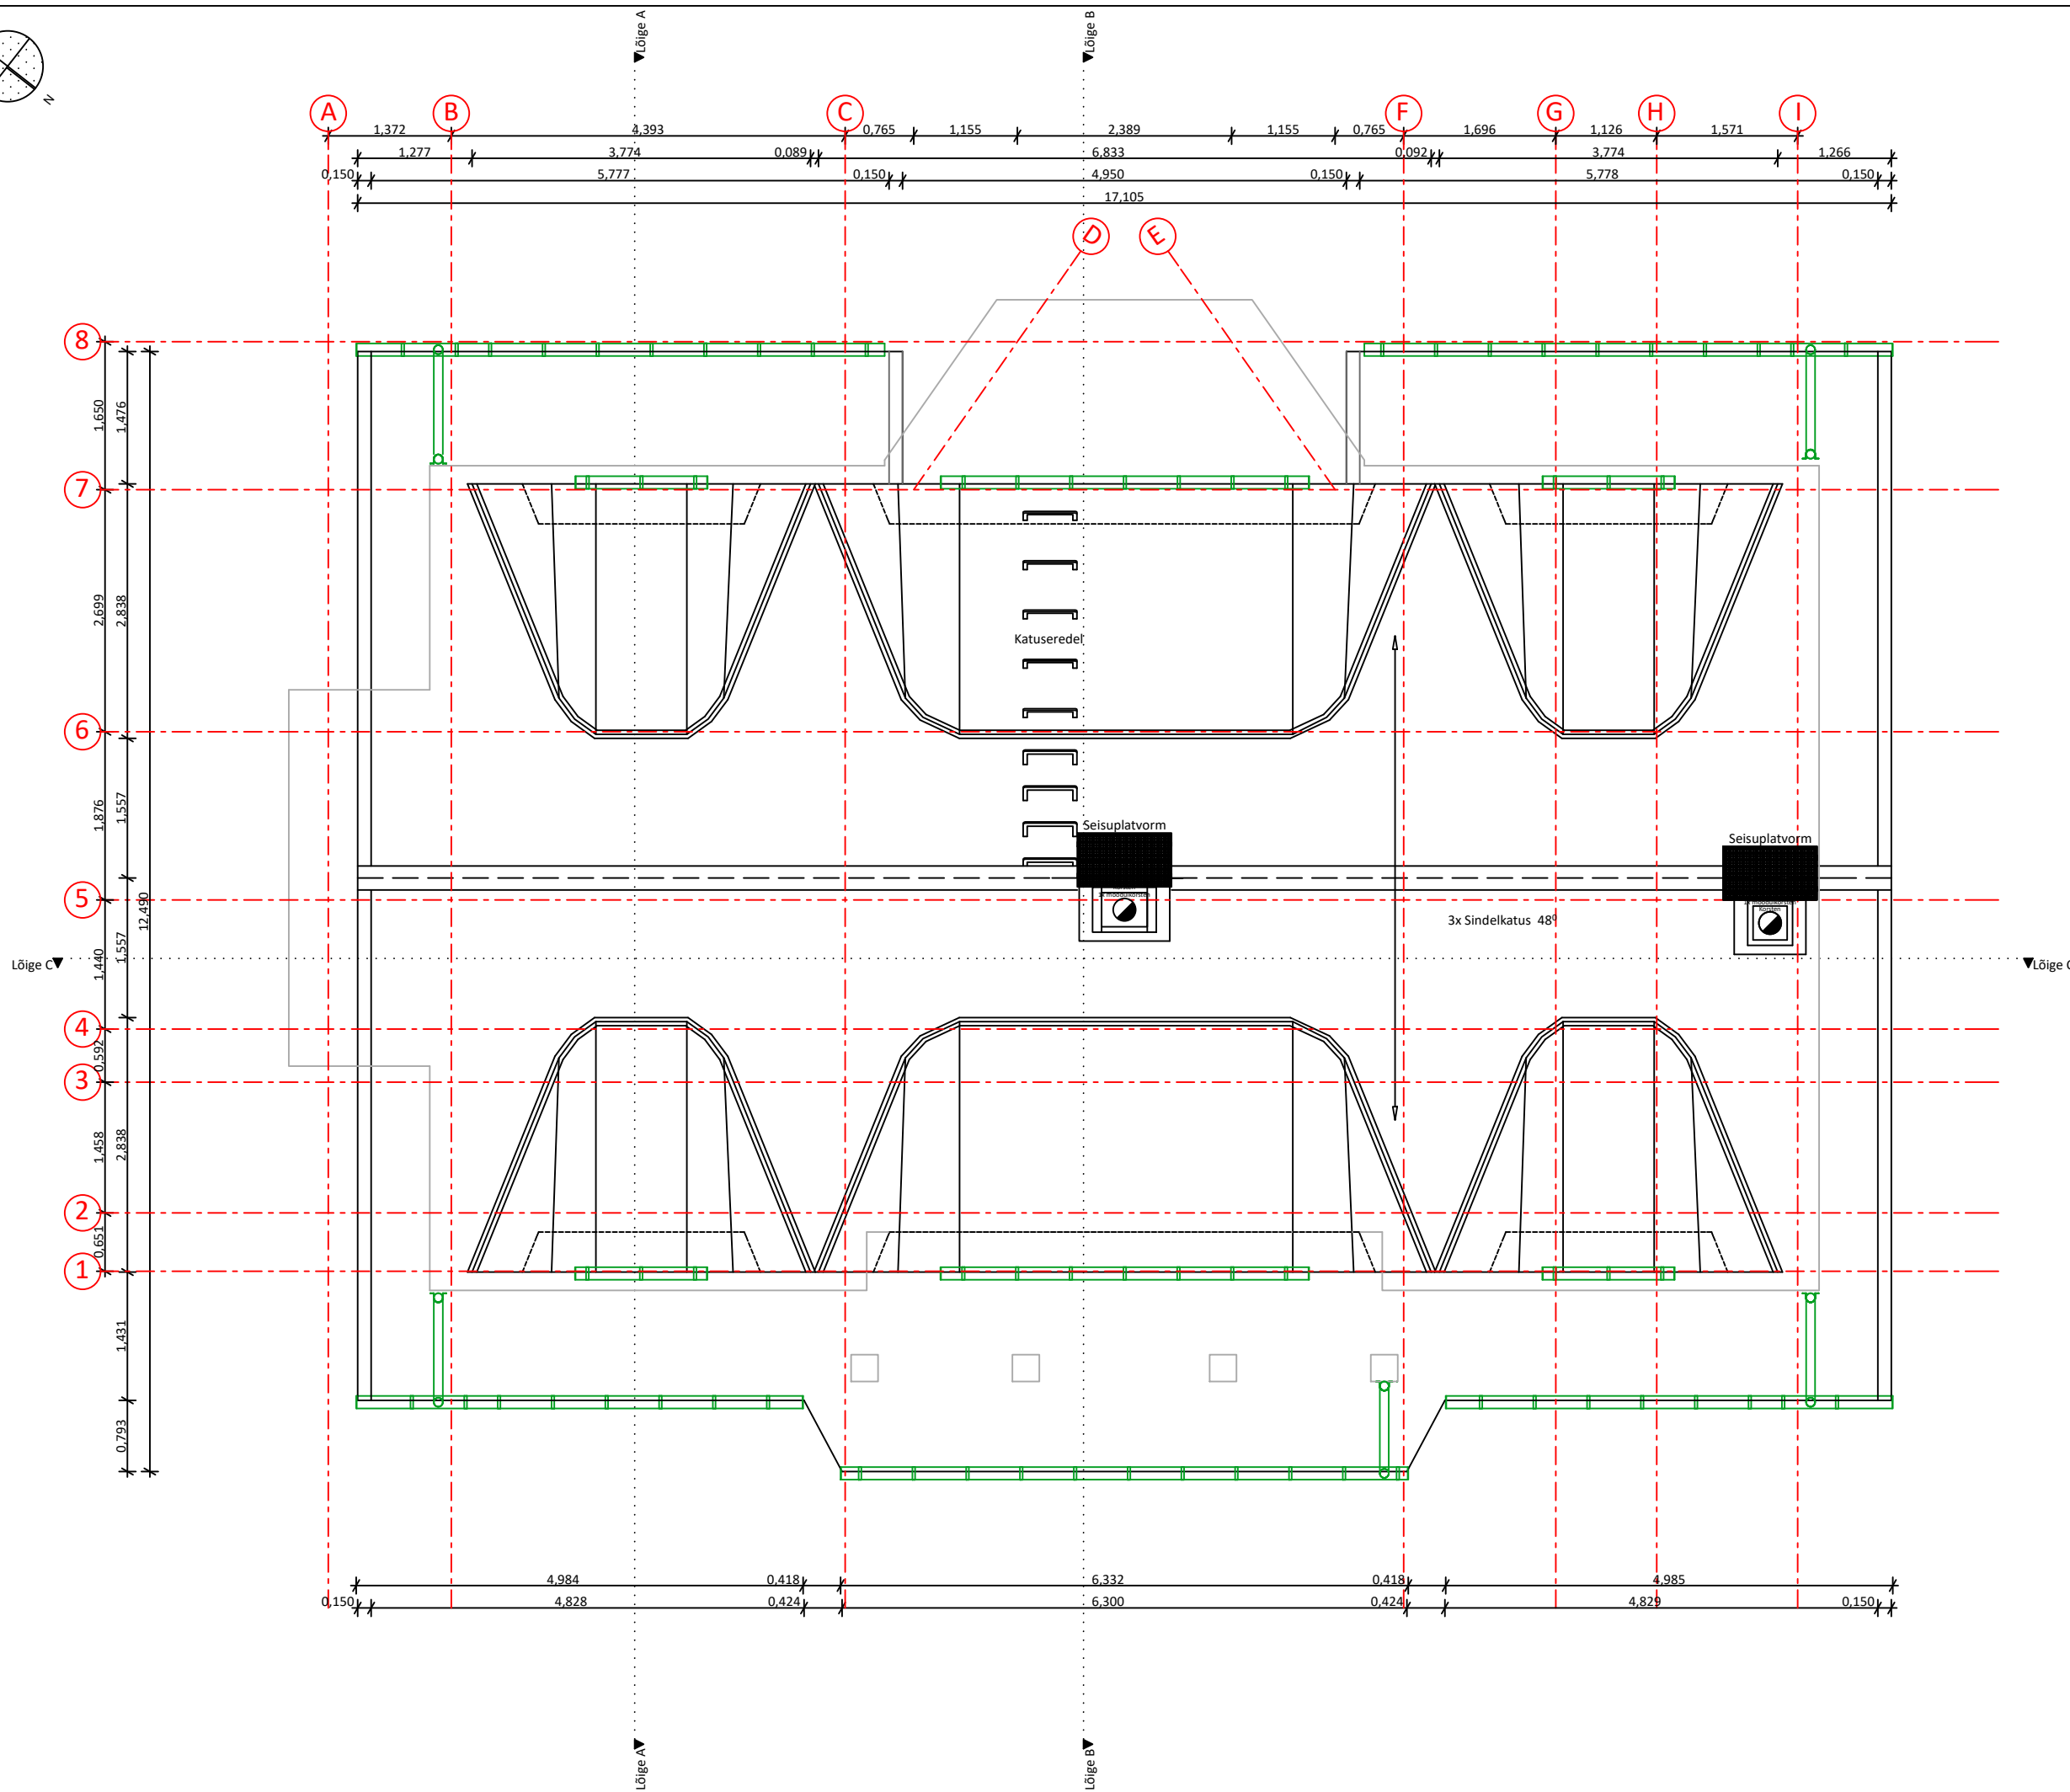


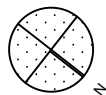

- MÄRKUSED:**
1. AVADE MÖÖTMED KONTROLLIDA EHITUSOBJEKTIL ENNE AVATÄIDETE VALMISTAMIST! SAMA KEHTIB KÕIGI TELLITAVATE DETAILIDE KOHTA.
 2. SOOJUSKIHITIDE VUUGID PAIGUTADA TEINETEISE SUHTES NIHUTATULT.
 3. KÕIK TERASELEMENDID JA KINNITUSED PEAVAD OLEMA KUUMTSINGITUD.
 4. KÕIK PUITDETAILID PEAVAD OLEMA KIVIDETAILIDEST ERALDATUD HÜDROISOLATSIOONIGA.
 5. ENNE PÕRANDAPLAADI VALU PEAVAD OLEMA PAIGALDATUD JA PIISAVALT TOESTATUD KÕIK ERIOSADE TORUSTIKUD JA LÄBIVIIGUD.
 6. KÕIK KROHVIMISTÖÖD TEOSTADA VARJUS OTSESE PÄIKESEVALGUSE EEST.
 7. FASSAADIL OLEVAD DEKORATSIOON PRUSSID TAPPIDA OMAVAHEL JÄIGALT KALASABA TAPIGA NING IMMUTADA MÄNNITÖRVAGA PINNAD KUS ON KOKKUPUUDE KROHVI VÕI ALUSPLAADIGA.
 8. VIHMAVEETORUD, KATUSEREDEL, PLATVORMID, KORSTNAMÜTSID, LÄBIVIIGUD JA MUUD DETAILID PAIGALDADA VASTAVALT TOOTJA PAIGALDUSJUHISTELE.