


VAADE A-A
M 1:50



VÄLISVIIMISTLUS	
Sikkel	Krohv; toon: tumehall
Fassaad	Fassaadiplaat; toon: tumepruun Fassaadiplaat vertikaalne; toon: tumepruun
Katus	Profilplekk katus; toon: tumepruun
Vihmaveesüst.	Umarad torud; toon: tumepruun
Avatäited	Puit-alumiinium; toon: must
Terrass	rihveldatud terrassilaudis
Terrass/katus	Proton-kate; piire: klaas

VAADE B-B
M 1:50

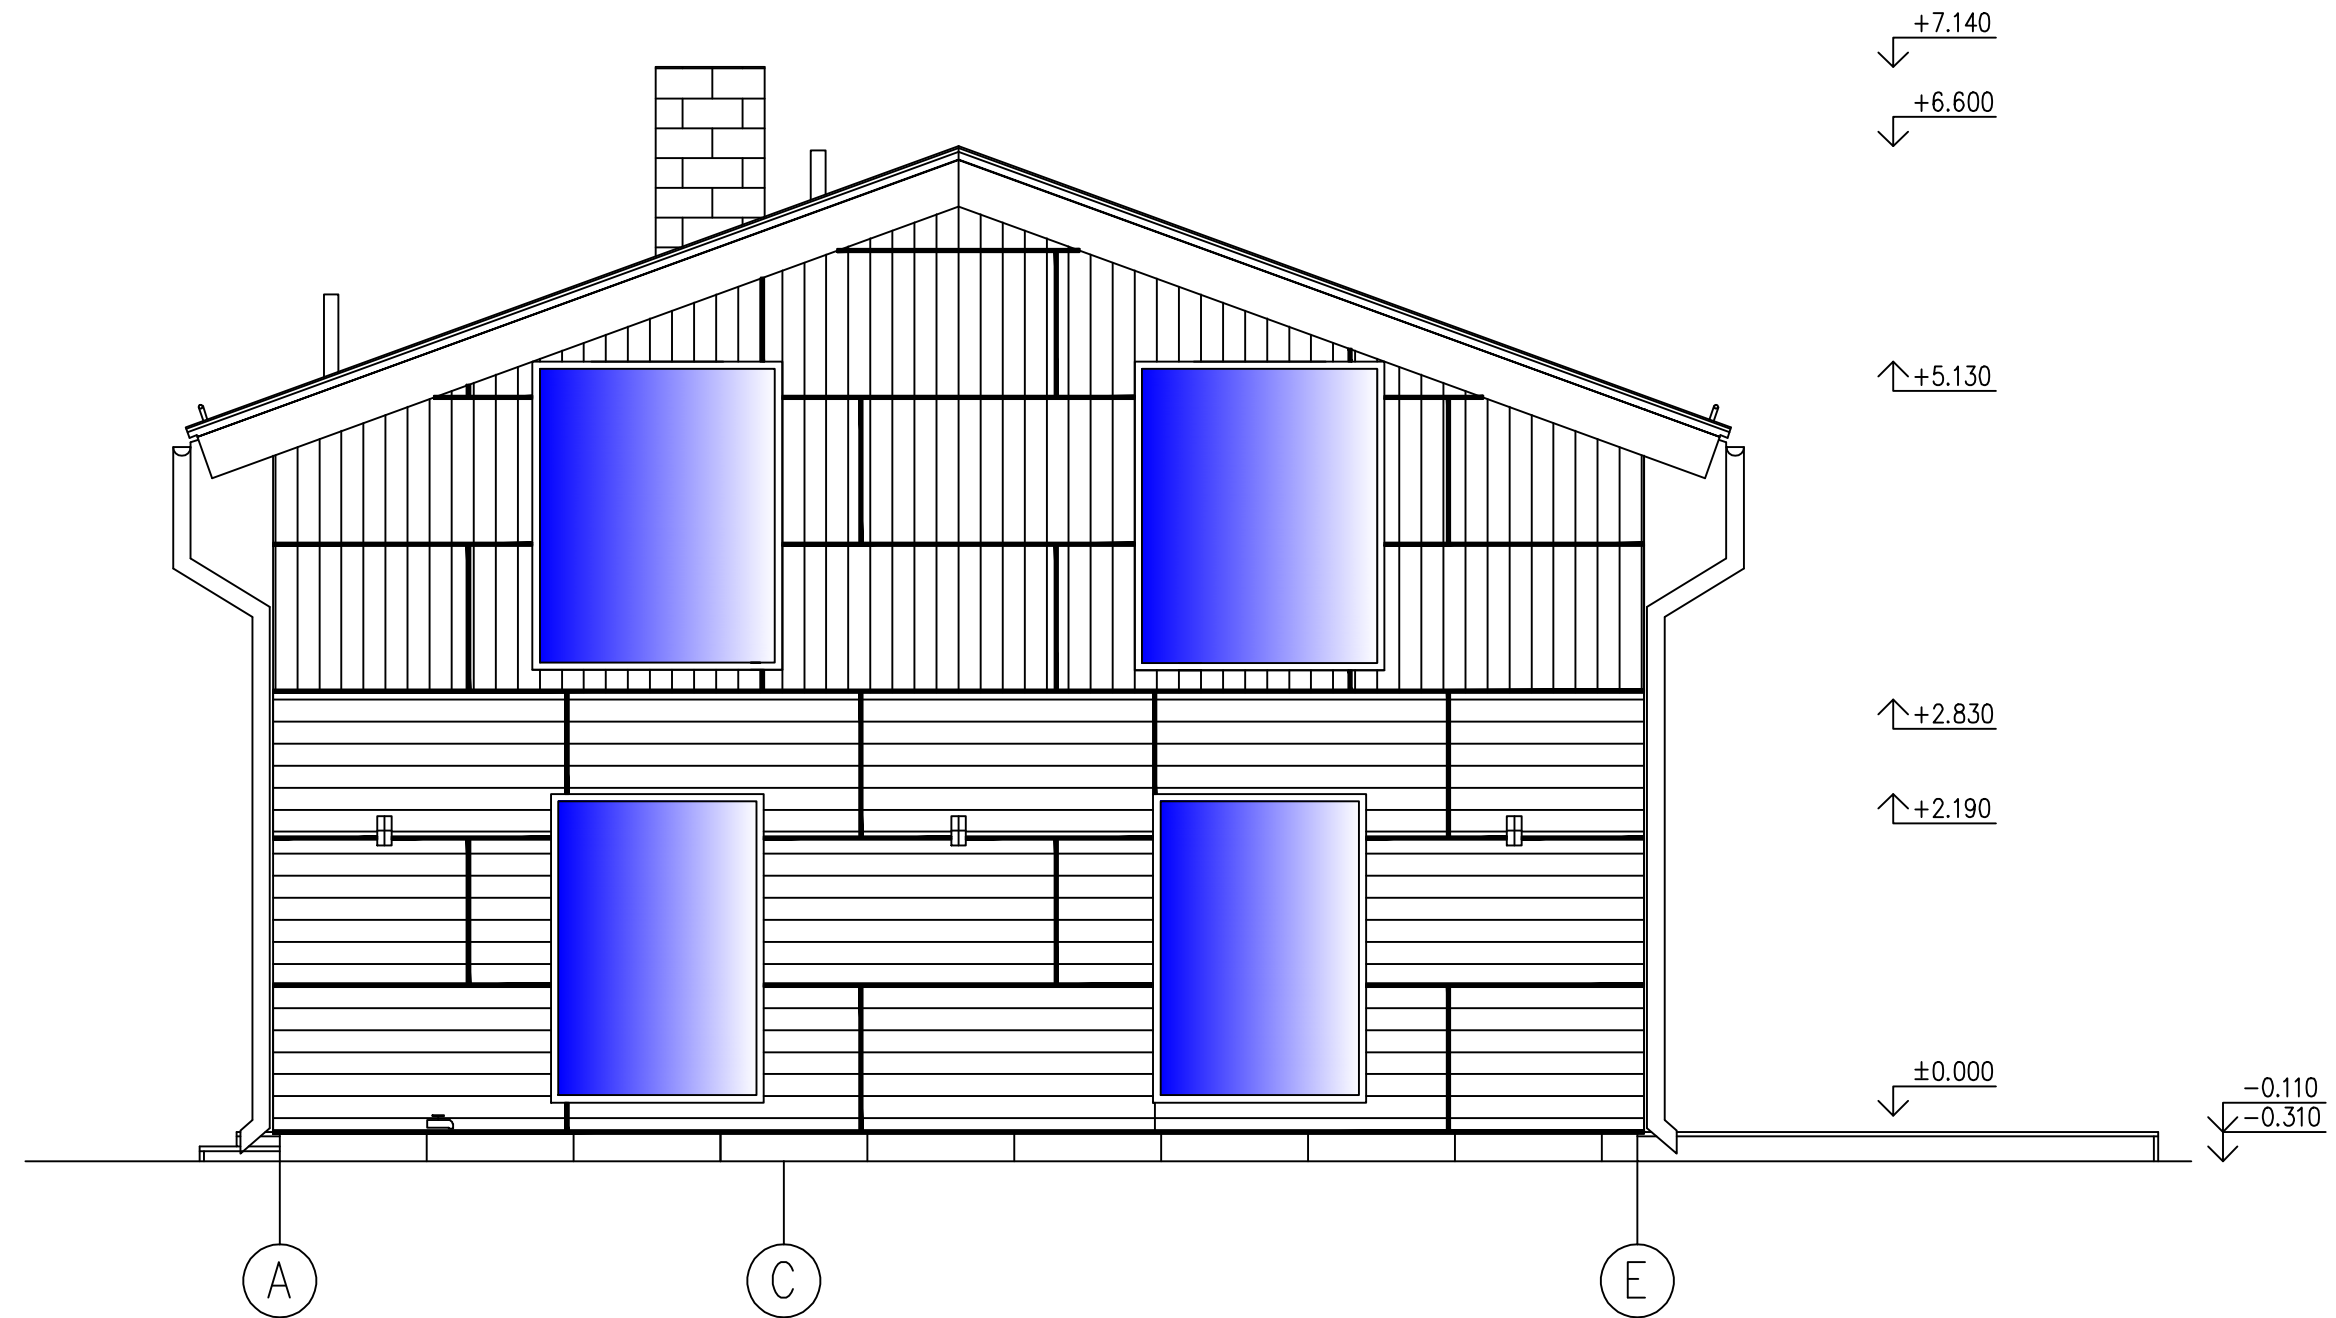