


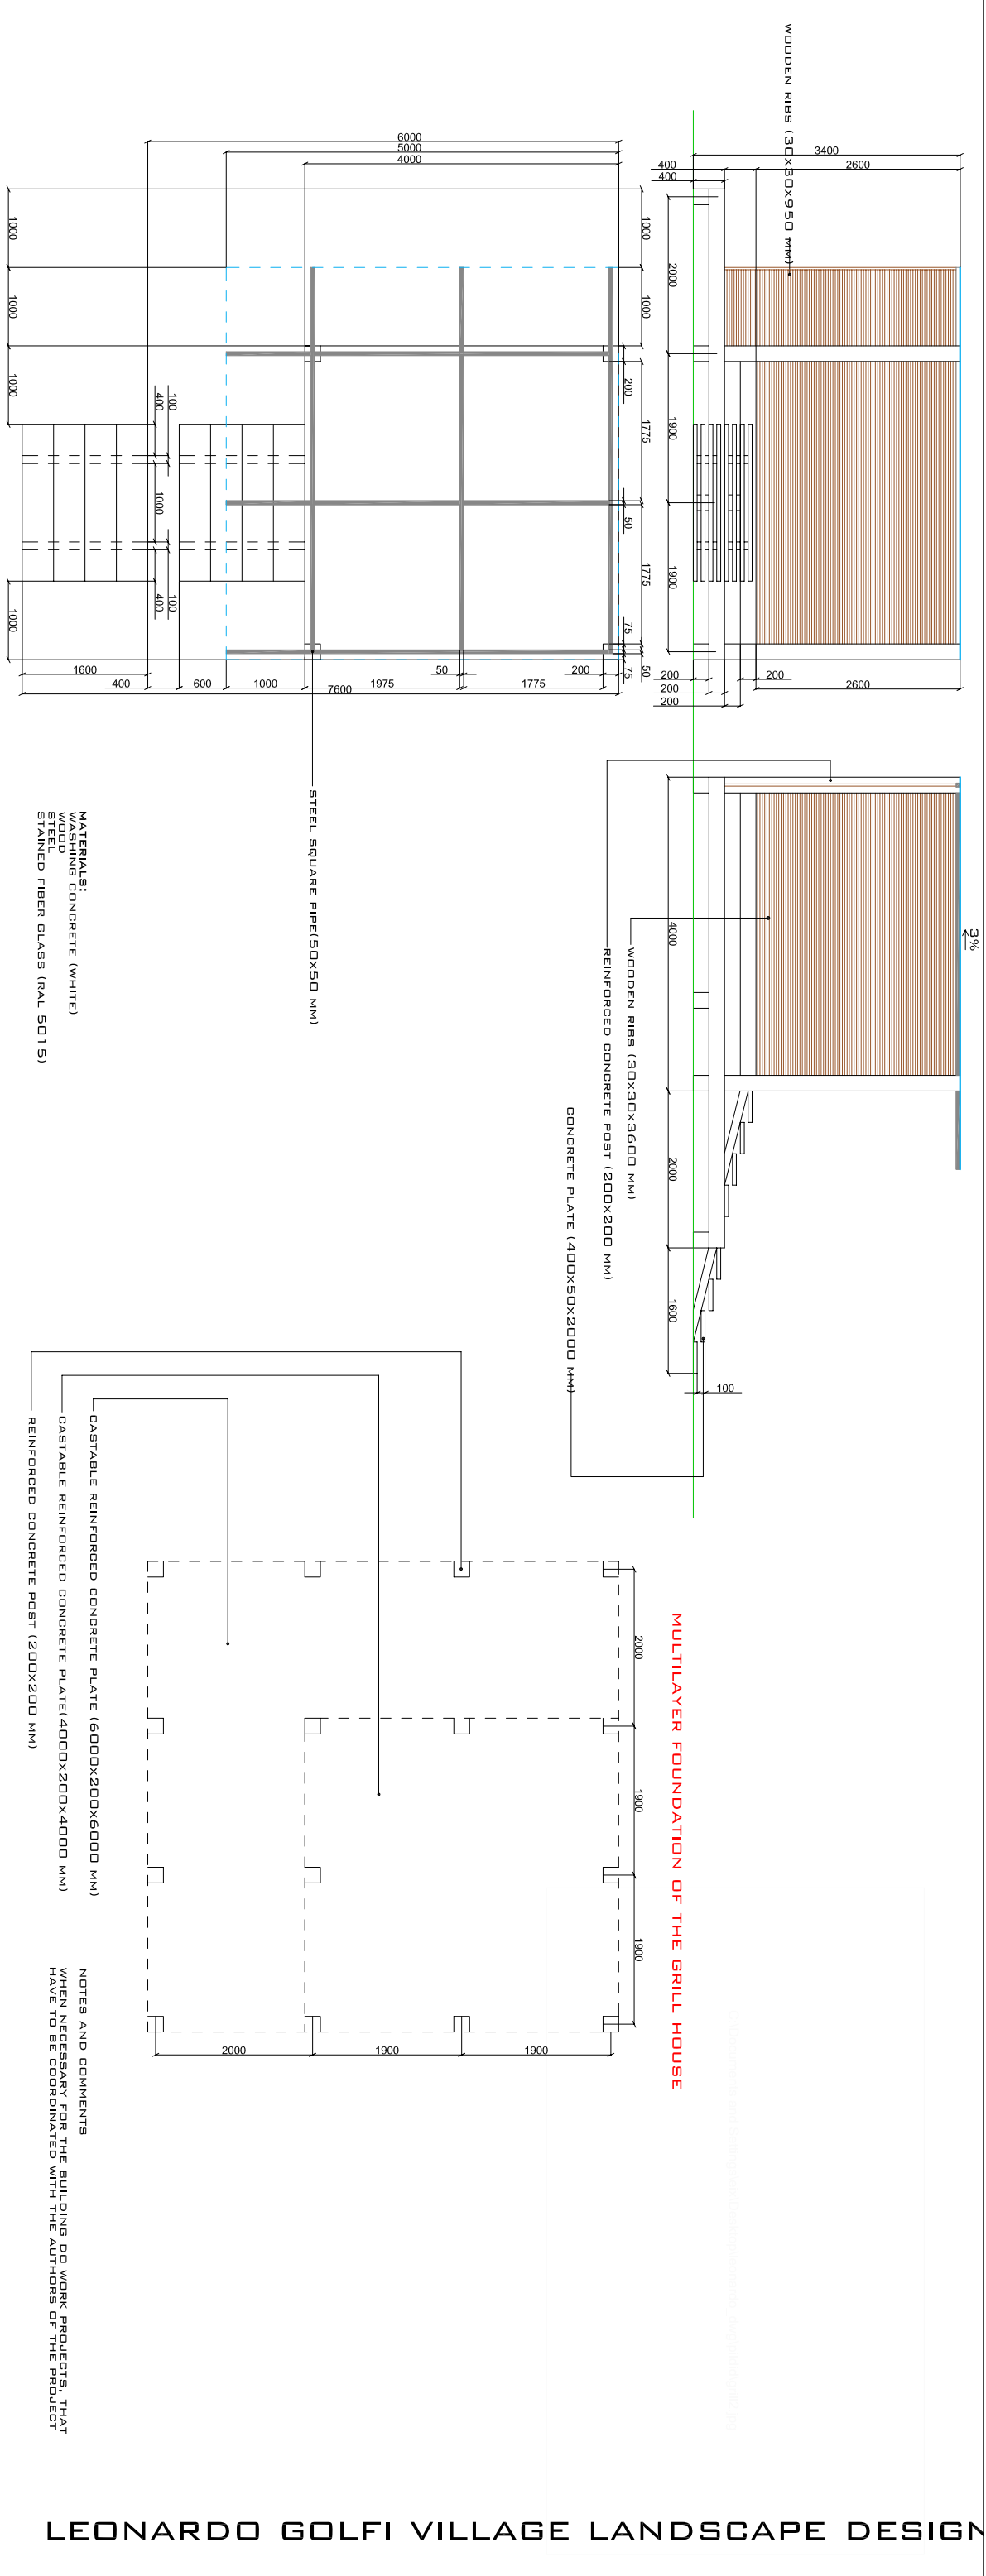

SALOOSTE MAASTIKUARHITEKTUURIBÜROO
SMAAB OÜ
KASEBOO TEE 8, PÜÜNSI, VIIMSI VALD, HARJUMA, 77403
WWW.SMAAB.EE

TELLUA: ALEPH PROJECT OÜ, TARTU MNT 1 4, 10117 TALUNN
VASTUTAV SPEETALUST: KERSTI SALOSTE
MAASTIKUARHITEKTID: KERSTI SALOSTE, SULEV NURME, KAIJA KOLJADA, EIGO TARKIN
SEPTEMBER 2008

GRILLHOUSE
M 1:50
VARIANT B