




Siseviimistlustööd

- Oranzi värviga tähistatud krohvitavad pinnad (seinad, mis ei ole kipsiga kaetud vaid on valdavalt FIBO plokist laotud)
- Ülejäänud seinad ja laed on valdavalt kaetud kipsplaadiga
- Garaaz ja katlaruum hetkel hanke alla ei kuulu, kuid võivad lisanduda lisatööna kevadel
- 1k ja 2k vannitoad, WC, dushiruumi ja sauna seinade koostamine hanke alla ei kuulu. Hanke all nendest vaid 2k vannitoa, WC ja dushiruumi lae viimistlus (kipsplaat).
- Objekti asukoht Viimsi, Randvere

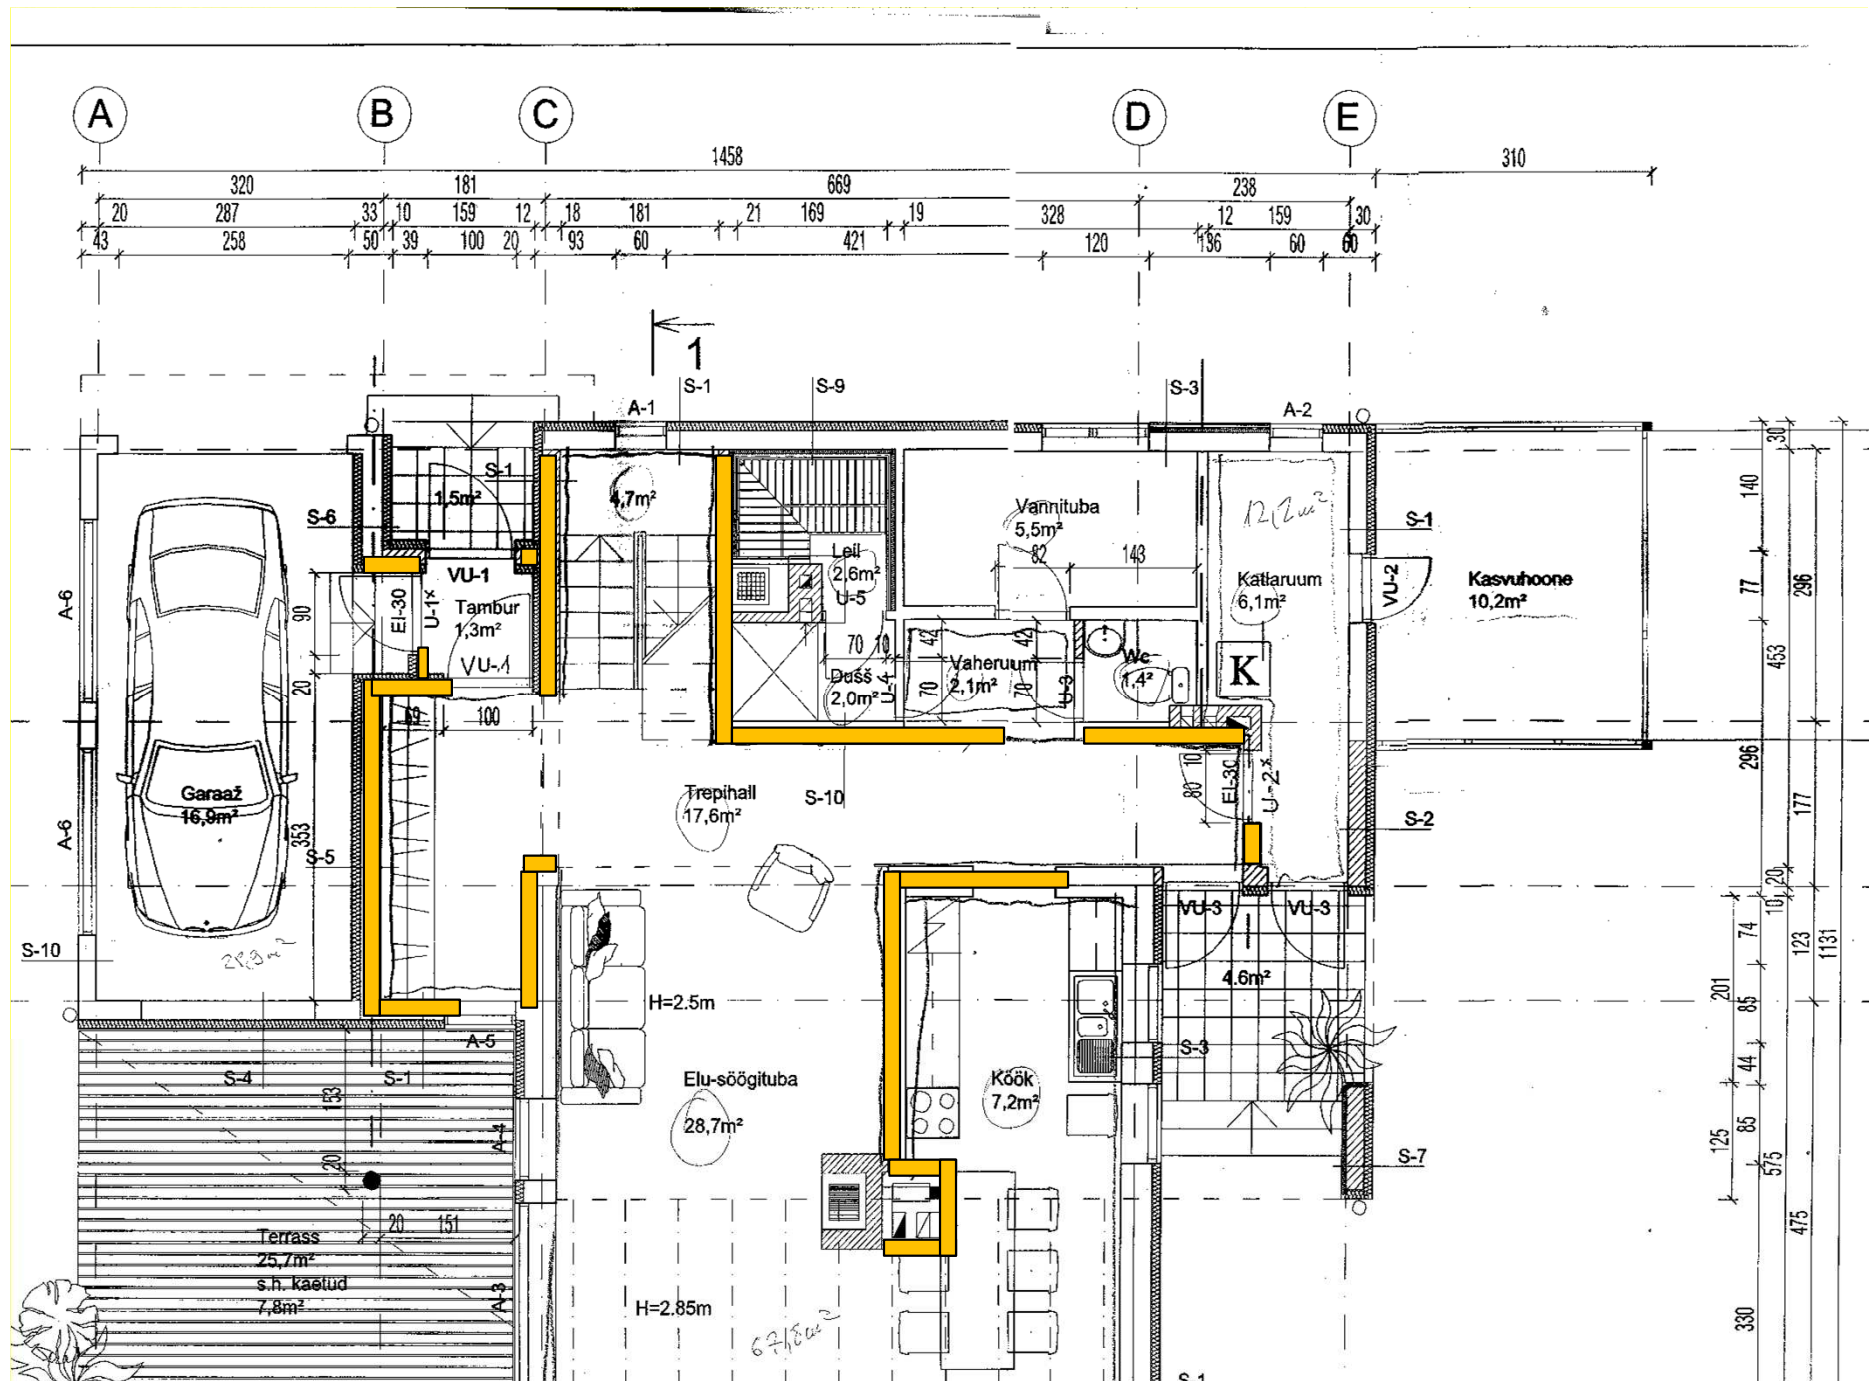

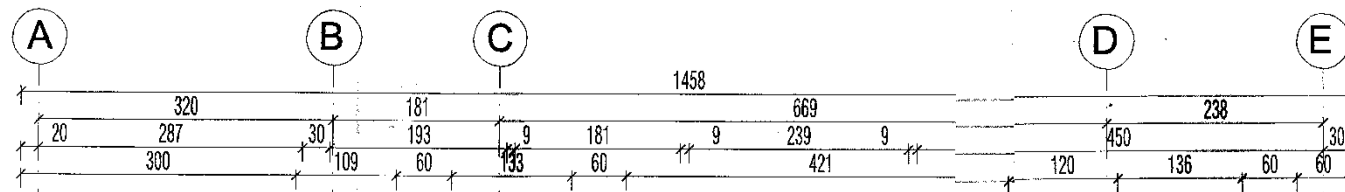

7.2.17 7.10.17

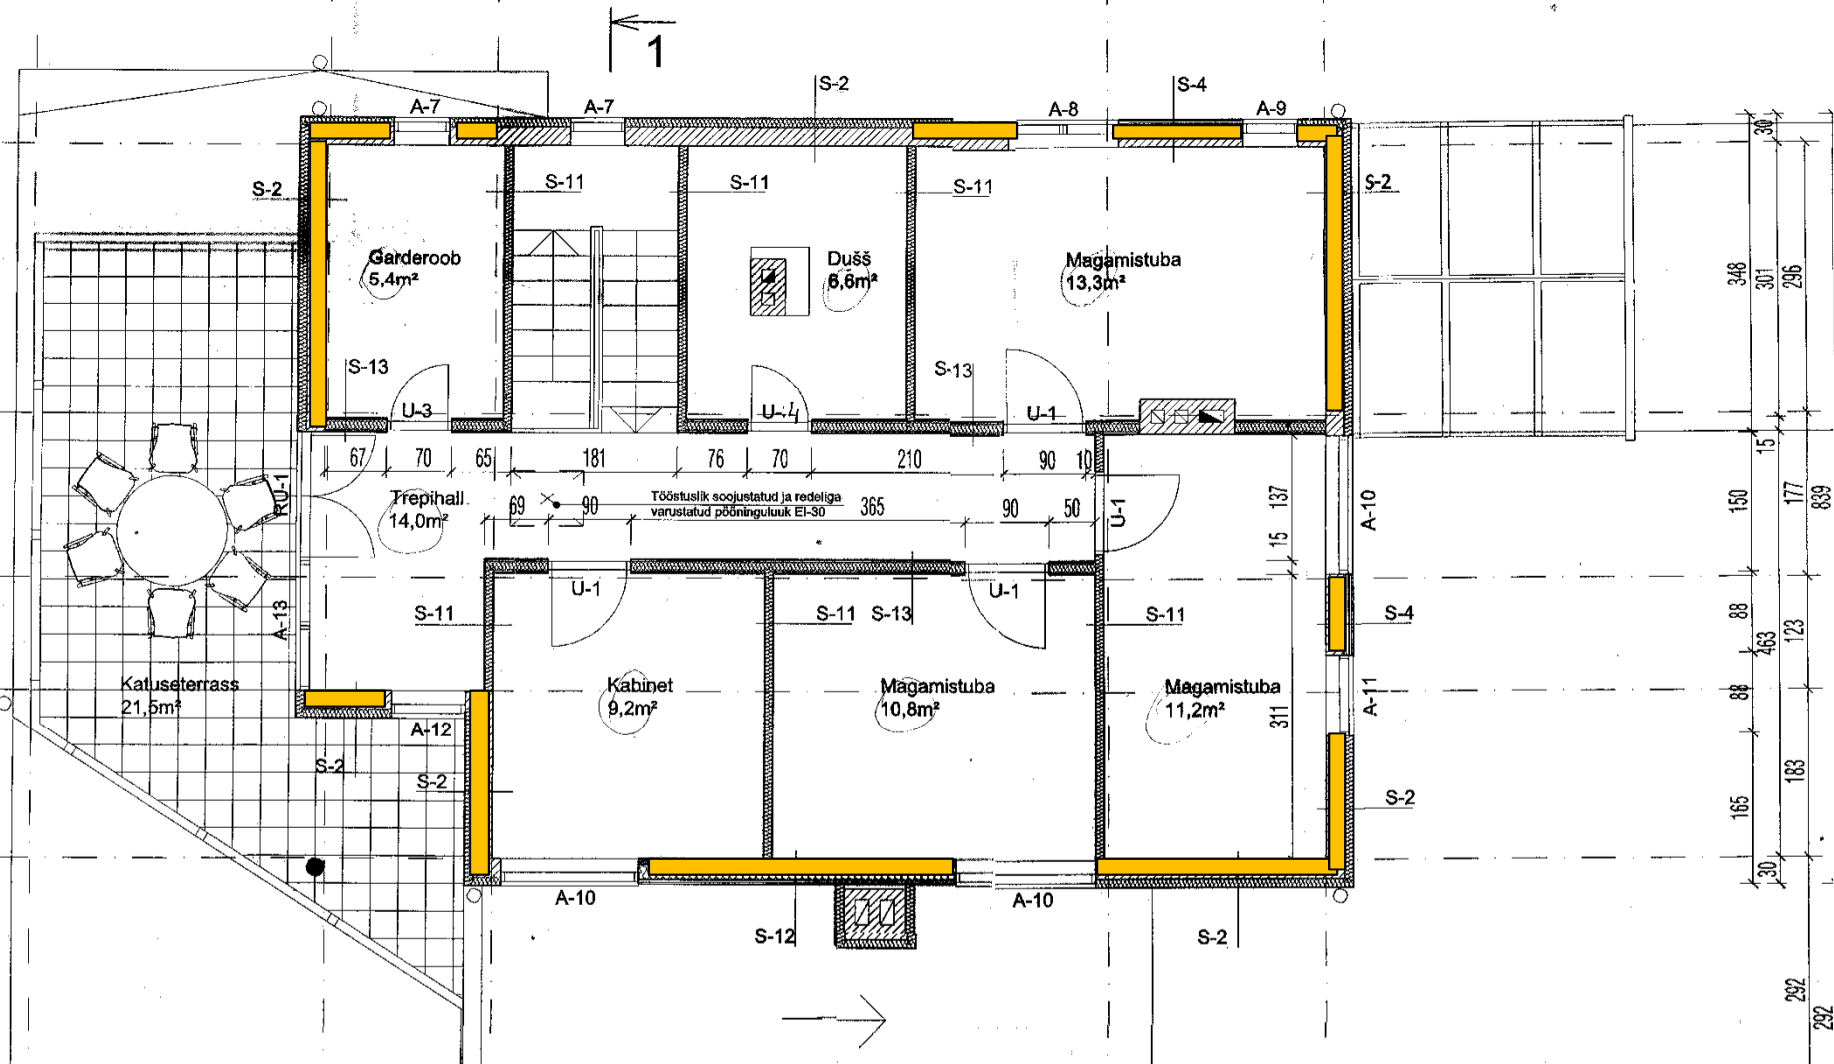

3D vaated

