


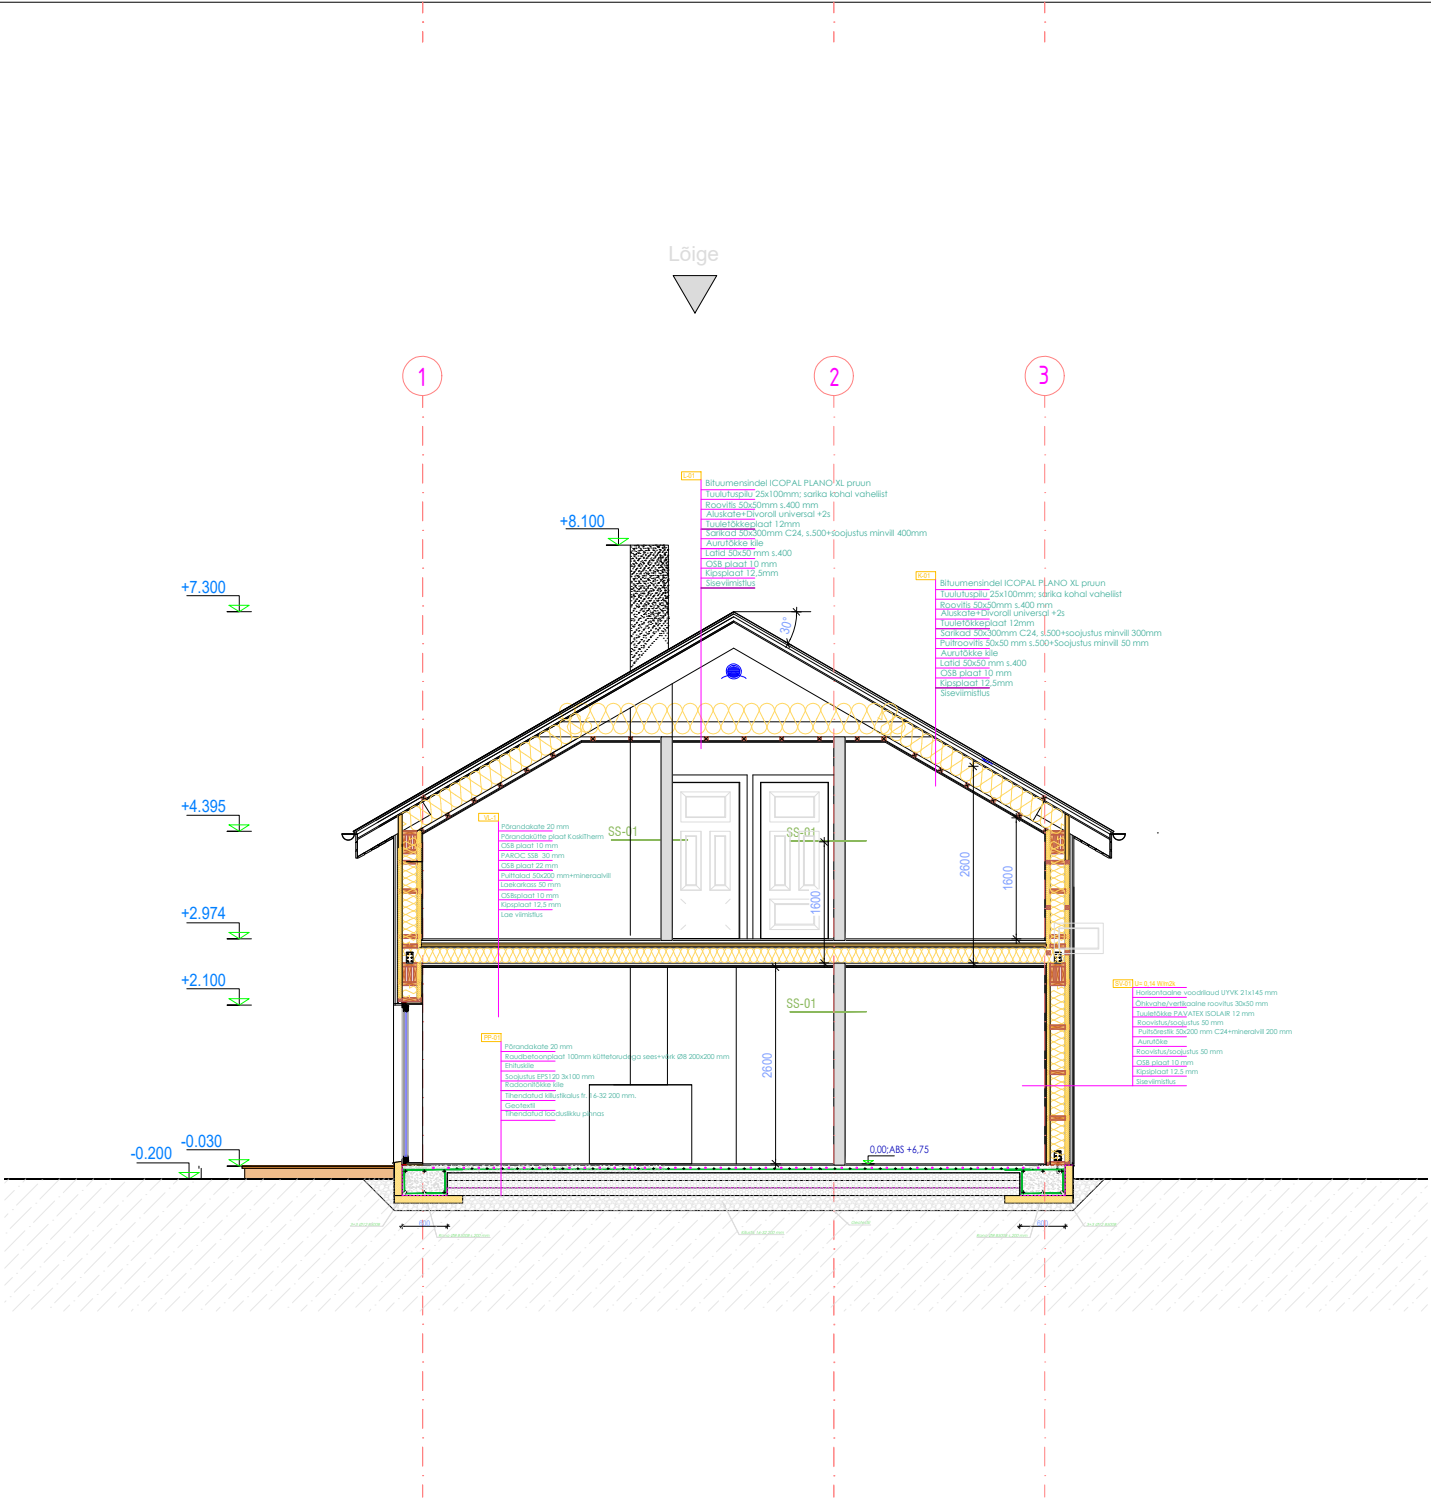

VÄLISSEINAD

VS-01
U= 0,14 W/m²K
Horisontaalne voodrilaud UYVK 21x145 mm
Õhkvahe/vertikaalne roovitus 30x50 mm
Tuuletõkke PAVATEX ISOLAIR 12 mm
Roovistus/soojustus 50 mm
Puitsõrestik 50x200 mm C24+mineralvill 200 mm
Aurutõke
Roovistus/soojustus 50 mm
OSB plaat 10 mm
Kipsiplaat 12.5 mm
Siseviimistlus

SISESEINAD

SS-01
Siseviimistlus
Kipsiplaat 2x12.5 mm
Metallkarkass 100 + mineraalvill 100 mm
Kipsiplaat 2x12.5 mm
Siseviimistlus

Osaühing

objekt:

aadress:

tellij:

joonis:

vastutav

nr 1-7/23-104,

projekteer

ACAD LT 2006 Serial 3

ehitus@gmail.com, tel: +372 5660 7120, reg. nr. 12169916, EEP002276

töö nr: 2404_24_EP

Projekt liik Arhitektuur

staadium: eelprojekt

joonise nr: AR-6-01

mõõtkava: 1:100

loodud: 18.03.2024

leht: 7

tüüp: lehti: 13