


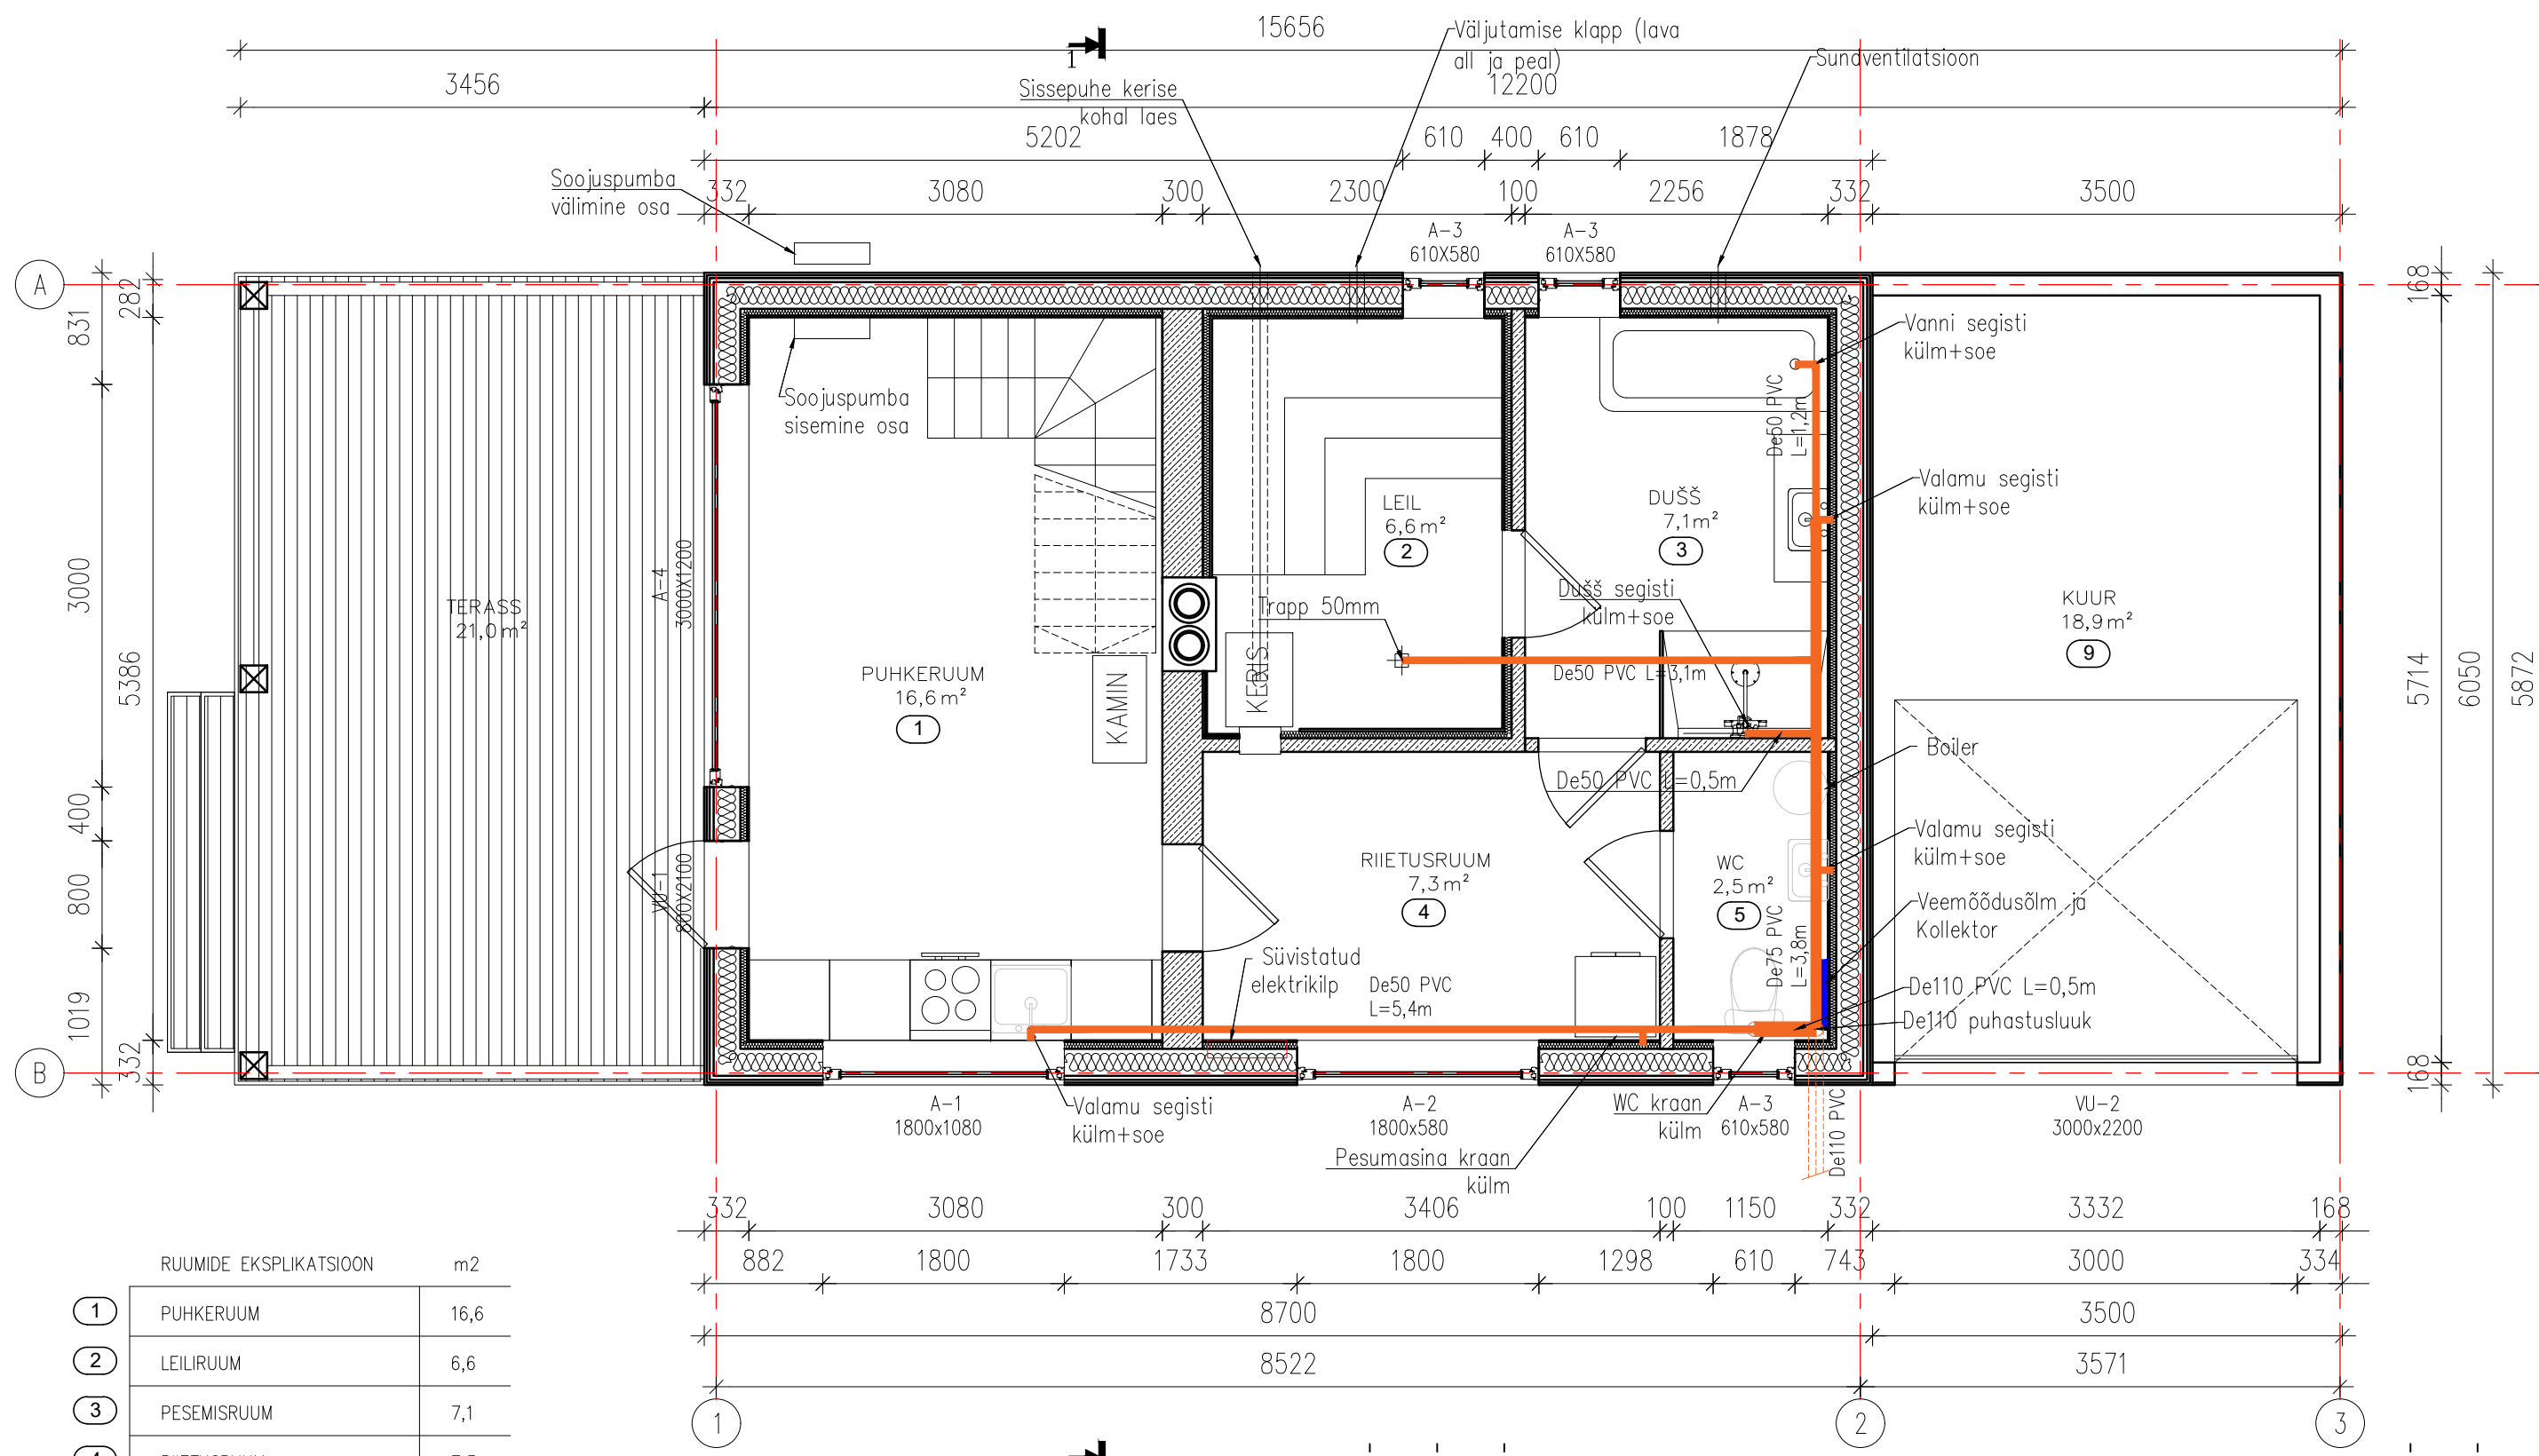

| RUUMIDE EKSPLIKATSIOON |             | m2   |
|------------------------|-------------|------|
| 1                      | PUHKERUUM   | 16,6 |
| 2                      | LEILIRUUM   | 6,6  |
| 3                      | PESEMISRUUM | 7,1  |
| 4                      | RIIETUSRUUM | 7,3  |
| 5                      | WC          | 2,5  |
| 6                      | MAGAMISTUBA | 13,5 |
| 7                      | TREPIHALL   | 6,1  |
| 8                      | MAGAMISTUBA | 12,8 |
| 9                      | KUUR        | 18,9 |
| KOKKU                  |             | 91,4 |